



ŘEZ B-B - nový stav

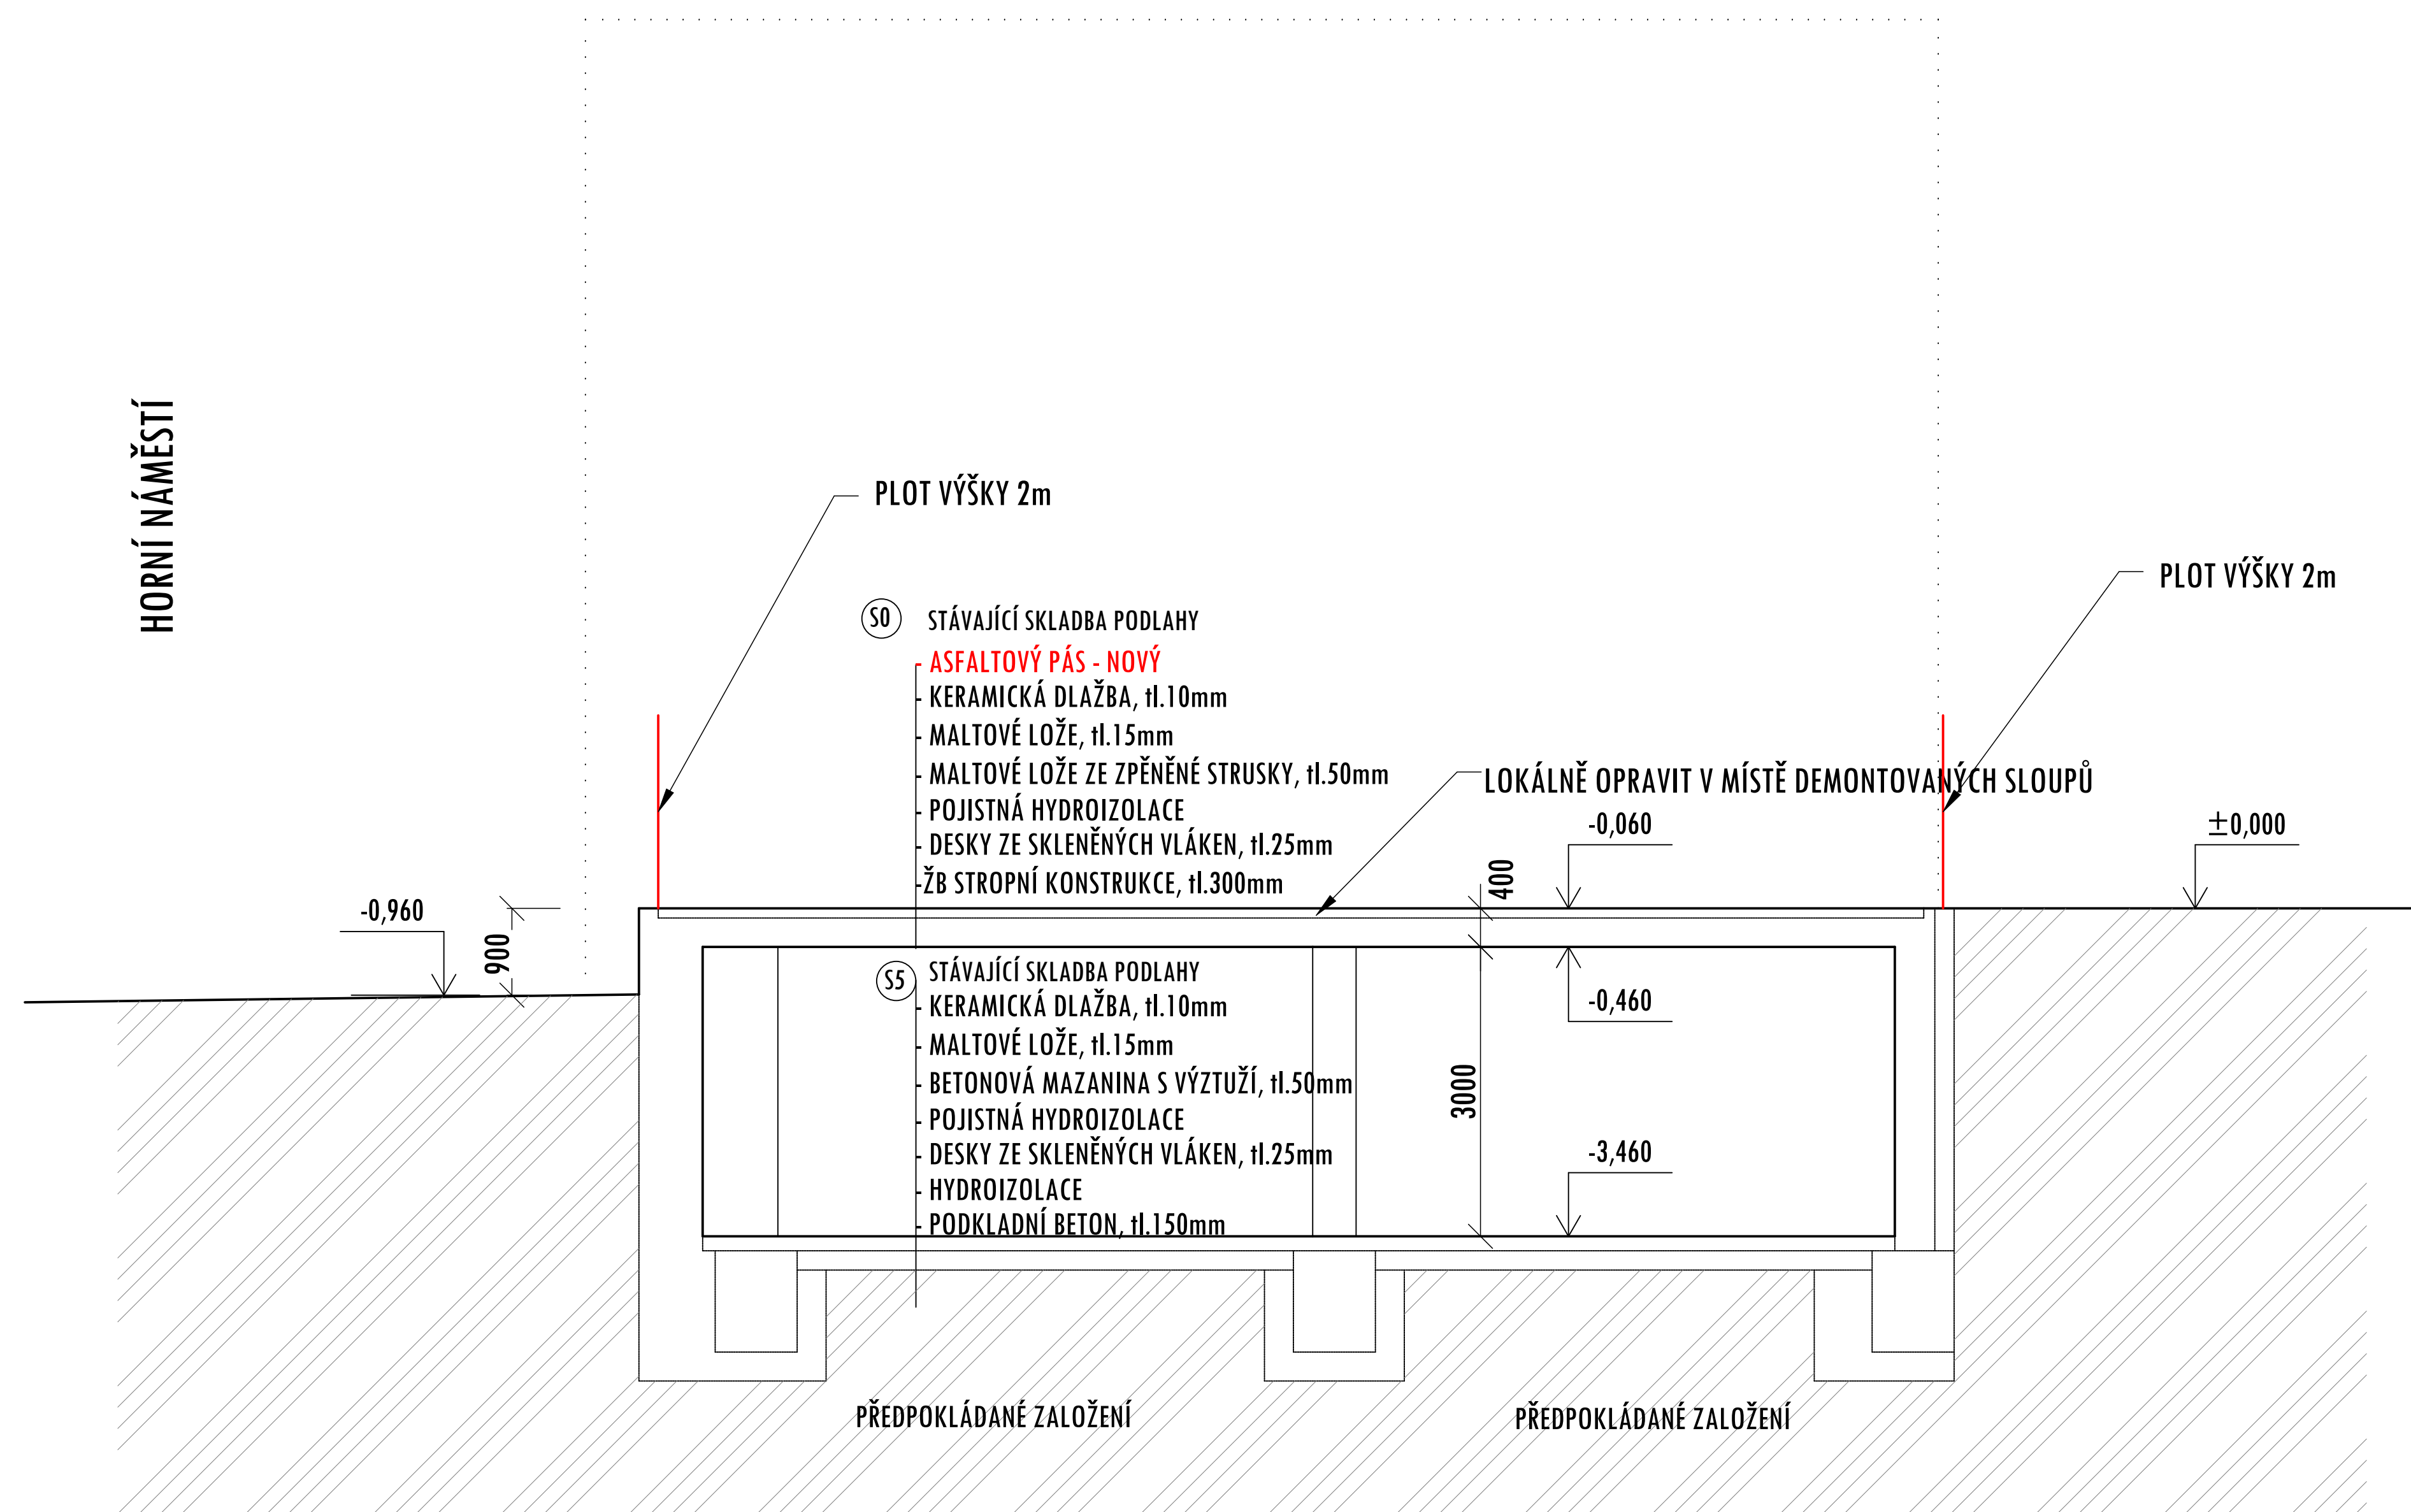

LEGENDA HMOT:

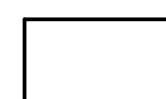

STÁVAJÍCÍ ZDIVO A KONSTRUKCE

Projekční kancelář INFOhome

ZODPOVĚDNÝ PROJEKTANT: Ing. Martin Lichvár-ČKAIT1102774	Investor: Statutární město Opava, Horní náměstí 382/69, Město, 746 01 Opava	DÁTUM: 1/2025
PROJEKTANT: Ing. Marek Zygula	Místo stavby: parc.č. 270, 265/5, 265/3, 582/2, 260/7, k.ú. Opava-Město	FORMÁT: A3
VYPRACOVAL: Ing. Adam Kupčík	PROJEKT: Odstranění části objektu občanské vybavenosti Slezanka a oplocení na parc.č. 265/3, 260/7, 265/5, 270 k.ú. Opava -Město	STUPEŇ: -
SÍDLO: Vodárenská 5, 747 07 Opava		MĚŘÍTKO: 1:100
KANCELÁŘ: Krnovská 110e, Opava 746 01 IČ: 66720028	NÁZEV VÝKRESU: ŘEZ B-B - NOVÝ STAV	KOPIE: ČÍSLO VÝKRESU: D1.1-b5-NS