


ŘEZY

ŘEZ 1-1 M 1:50

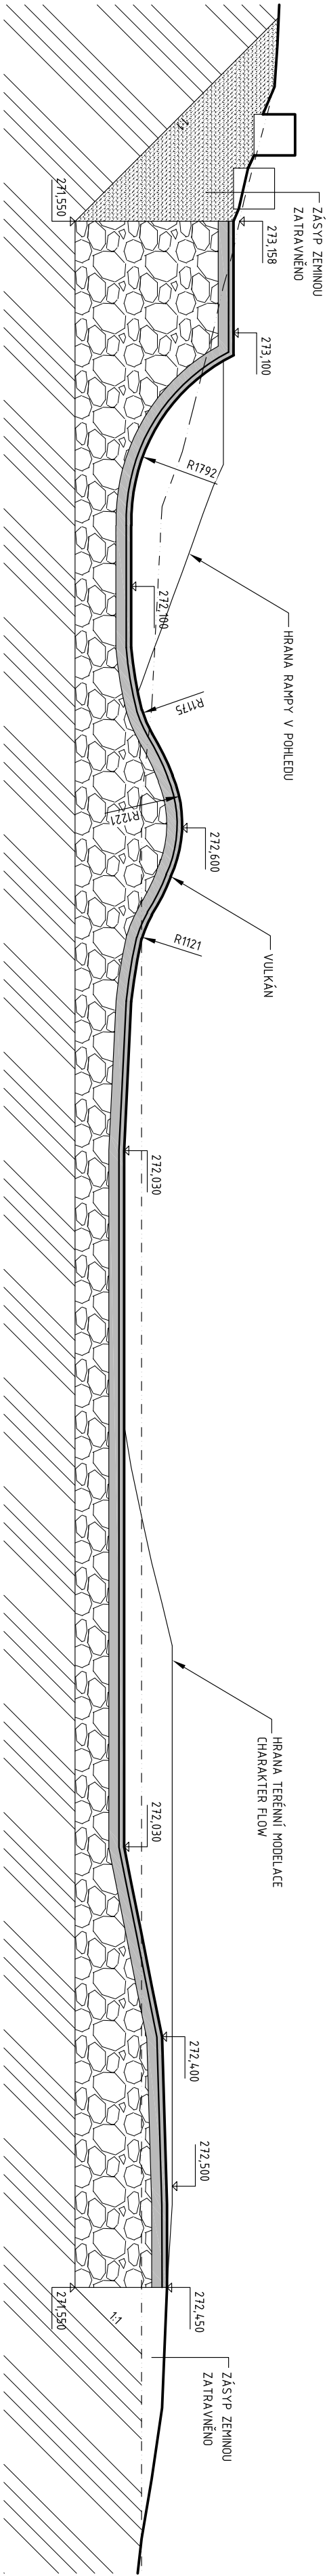

LEGENDA:

ŽELEZOBETONOVÁ SKOŘEPINA

BETON C 20/25 XC2, VÝZTUŽ KARI SÍŤ Ø8x150x150 mm


HUTNĚNÝ PODSYP (ZÁSYP) STĚRKOPÍSKEM fr. 0/63 SE SPOJITOU KŘIVKOU ZRNITOSTI

HUTNĚNÝ PO VRSTVÁCH max. 200 mm NA HODNOTU Edef,2 = min. 30 MPa, Edef,2/Edef,1 = max. 2,5

ROSTLÝ TERÉN

POZNÁMKY:

- KRYTÍ VÝZTUŽE MIN. 35 mm, JMENOVITÉ 45 mm

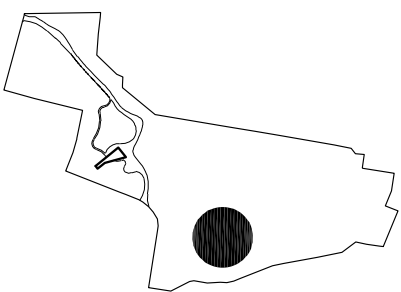


STUPEŇ	Dokumentace pro provádění stavby
ČÁST	Architektonicko-stavební řešení
PROJEKTANT ČÍSLO	Ing. Jan Bádura
FORMÁT	3x4
DATA	8/2024
MĚŘÍTKO	1:50
ČÍSLO	D.1.1b.S04.3