



PUDORYS M 1:50

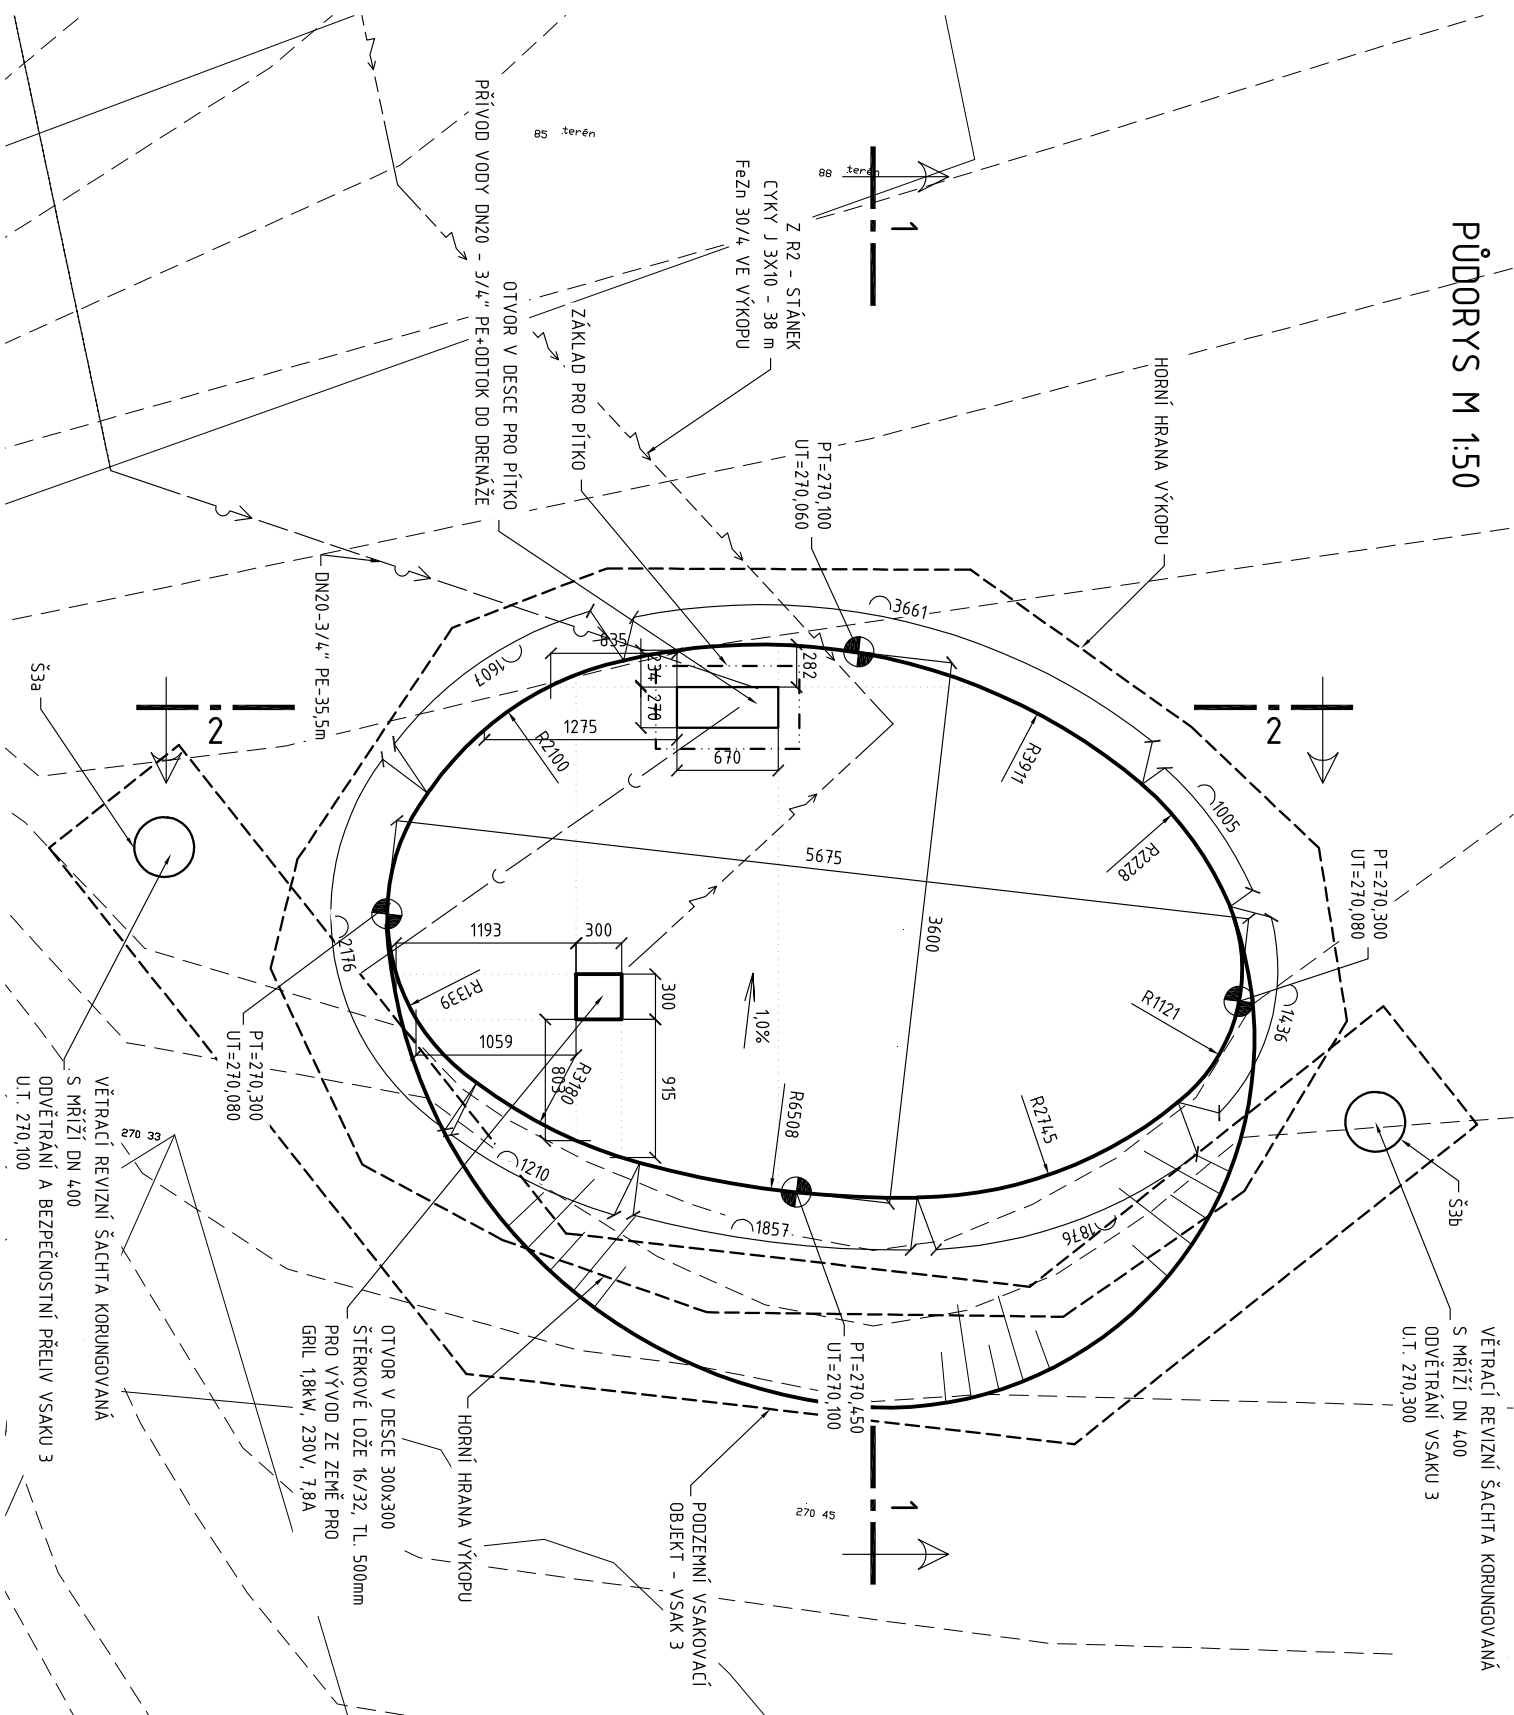


DETAIL ZÁKLADU PRO PÍTKO

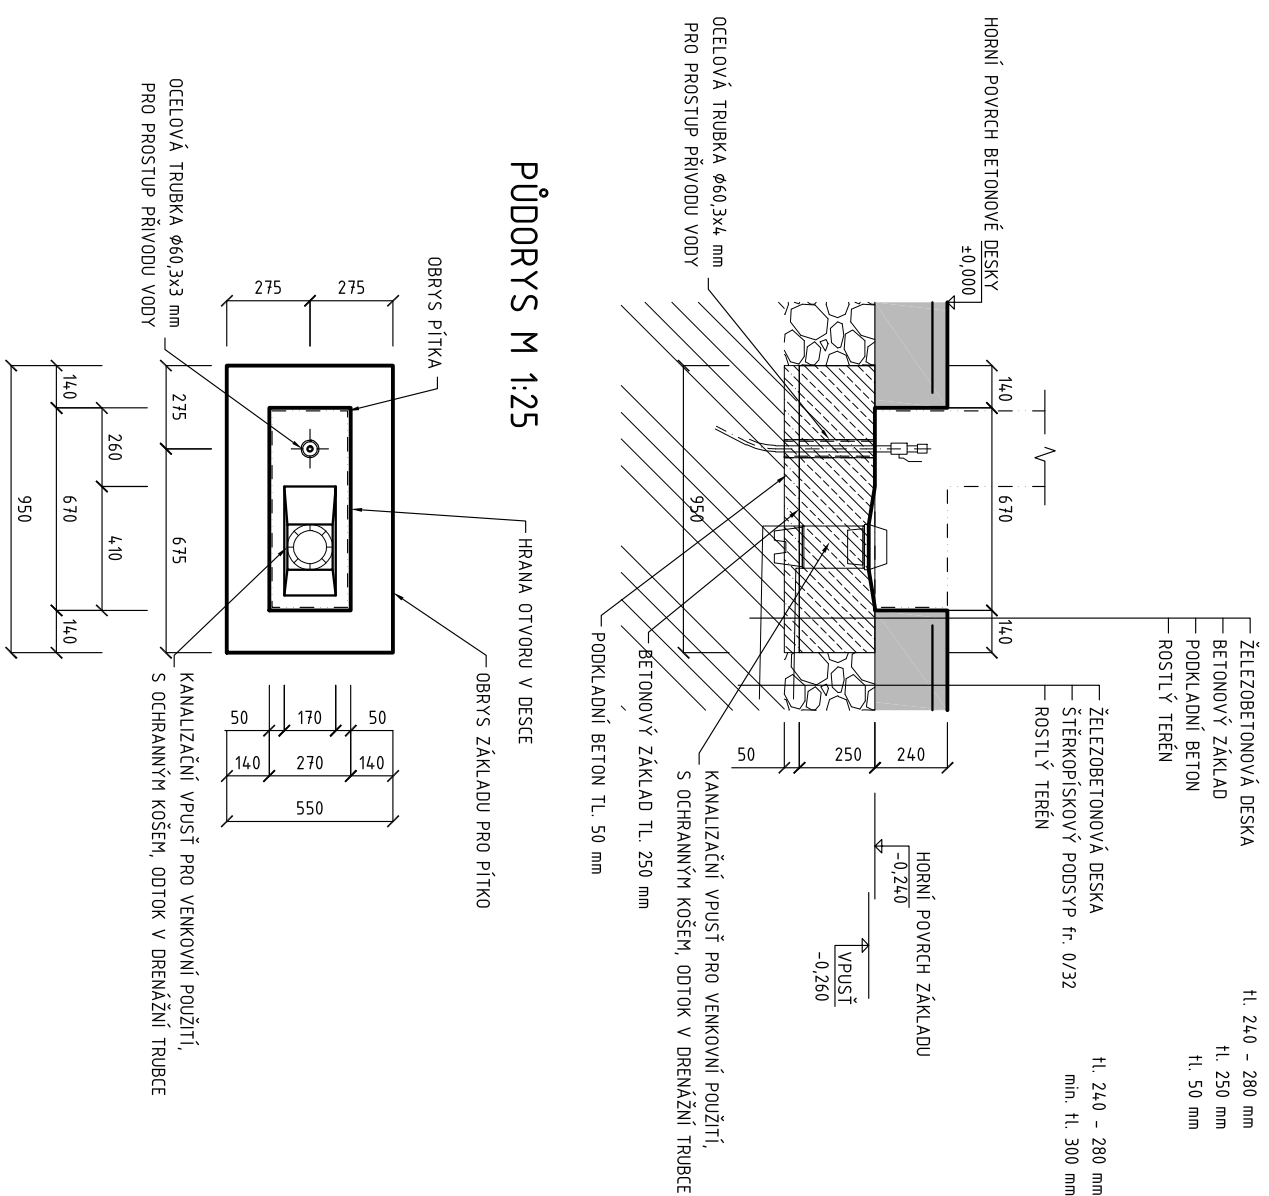

REZ 2-2 M 1:25

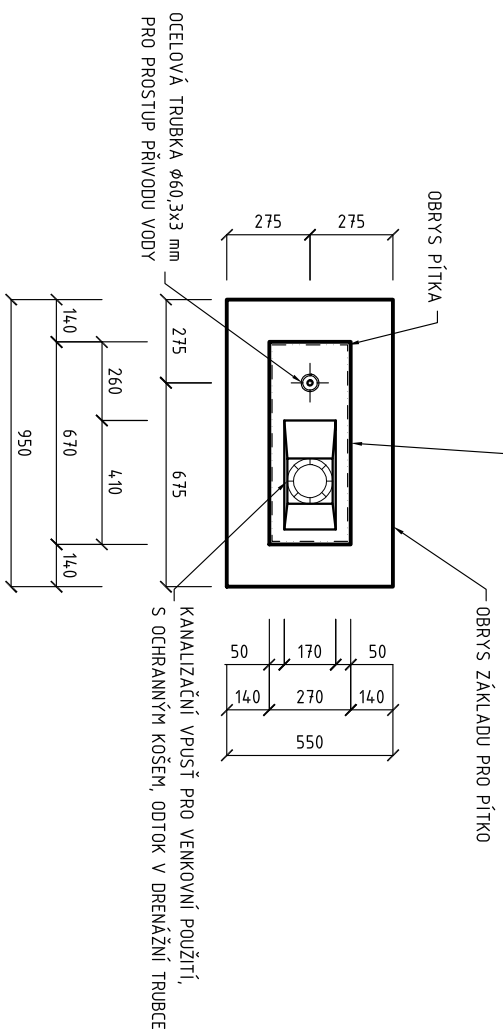

PŮDORYS M 1:25



LEGENDA:

	<p>ŽELEZOBETONOVÁ DESKA</p> <p>BETON C 20/25 XC2, VÝZTUŽ KARI SÍŤ Ø8x150x150 mm</p>
	<p>BETONOVÝ ZÁKLAD</p> <p>BETON C 16/20 XC2</p>

PODKLADNÍ BETON

BETON C 12/15 X0

HUTNĚNÝ PODSYP (ZÁSYP) STĚRKOPÍSKEM fr. 0/63

SE SPOJITOU KŘÍVKOU ZRNITOSTI

HUTNĚNÝ PO VRSTVÁCH max. 200 mm NA HODNOTU
Edef,2 = min. 30 MPa, Edef,2/Edef,1 = max. 2,5

ROSTLÝ TERÉN

POZNÁMKY:

- KRYTÍ VÝZTUŽE MIN. 35 mm, JEMNOVITÉ 45 mm
 - OCELOVOU TRUBKU A VPUŠŤ OSADIT PŘED BETONÁŽÍ ZÁKLADU
 - VYTÝČENÍ A VYMĚŘENÍ PŮDORYSNÉHO TVARU ŽB DESKY
- UVEDENO VE VÝKRESU Č. D.11b.S03.2



Víceúčelový rodinný park Komenda v Opavě

ČÁST	Dokumentace pro provádění stavby	
PROJEKTOVANÍ ČÁSTI	Architektonicko-stavební řešení	
FORMÁT	S03 – GRILL POINT: tvar železobetonové desky	
	DATUM	1.1b.S03.5
	344	8/2024
	11:50, 25	číslo