




ŘEZ AA'

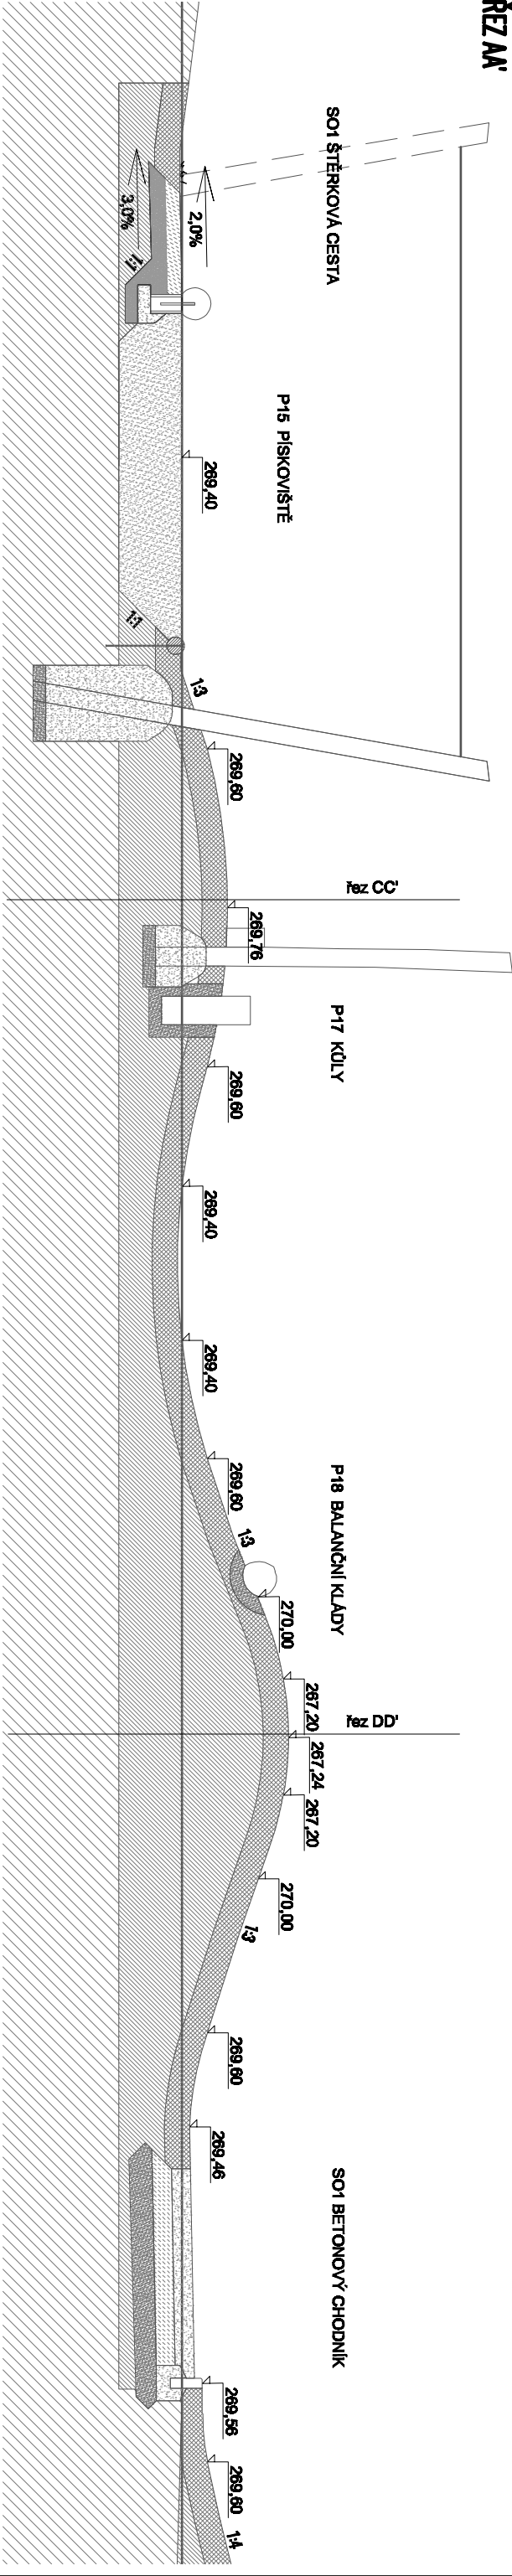


ŘEZ BB'

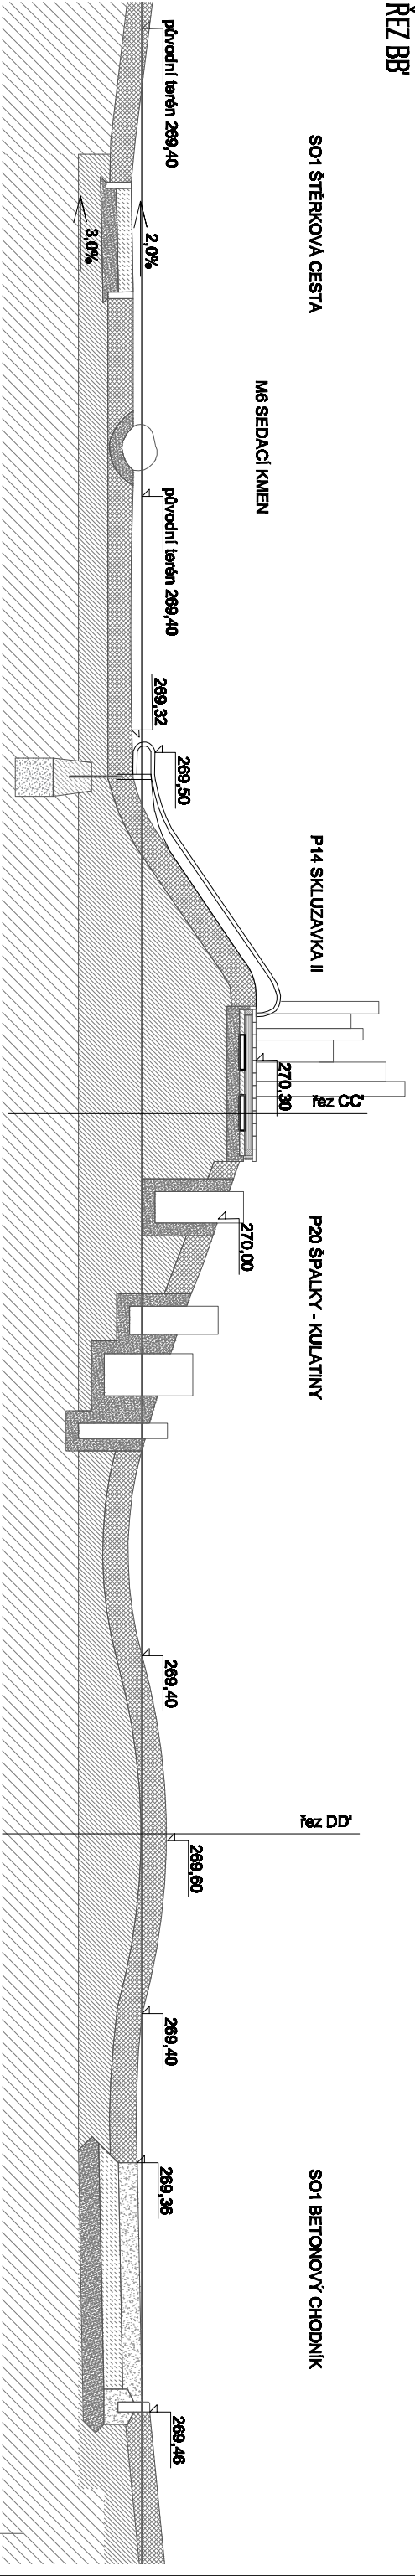

ŘEZ CC'

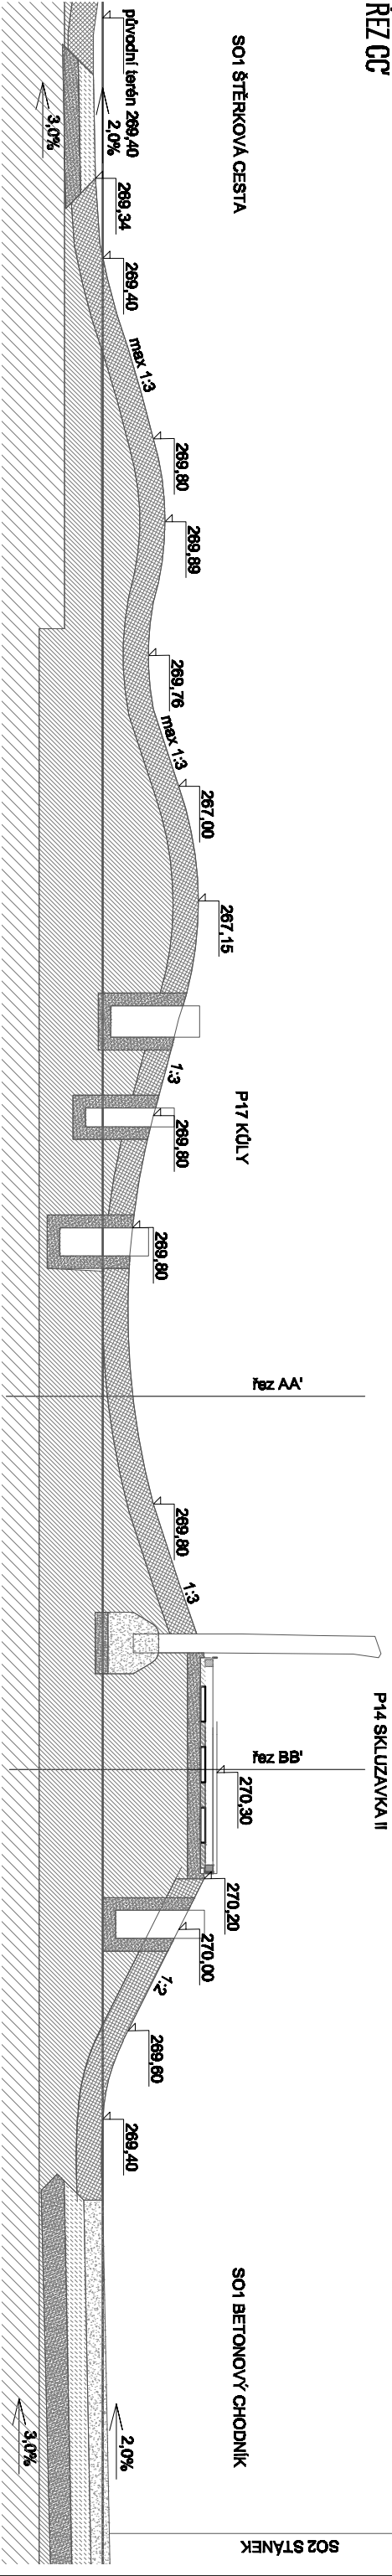

ŘEZ DD'

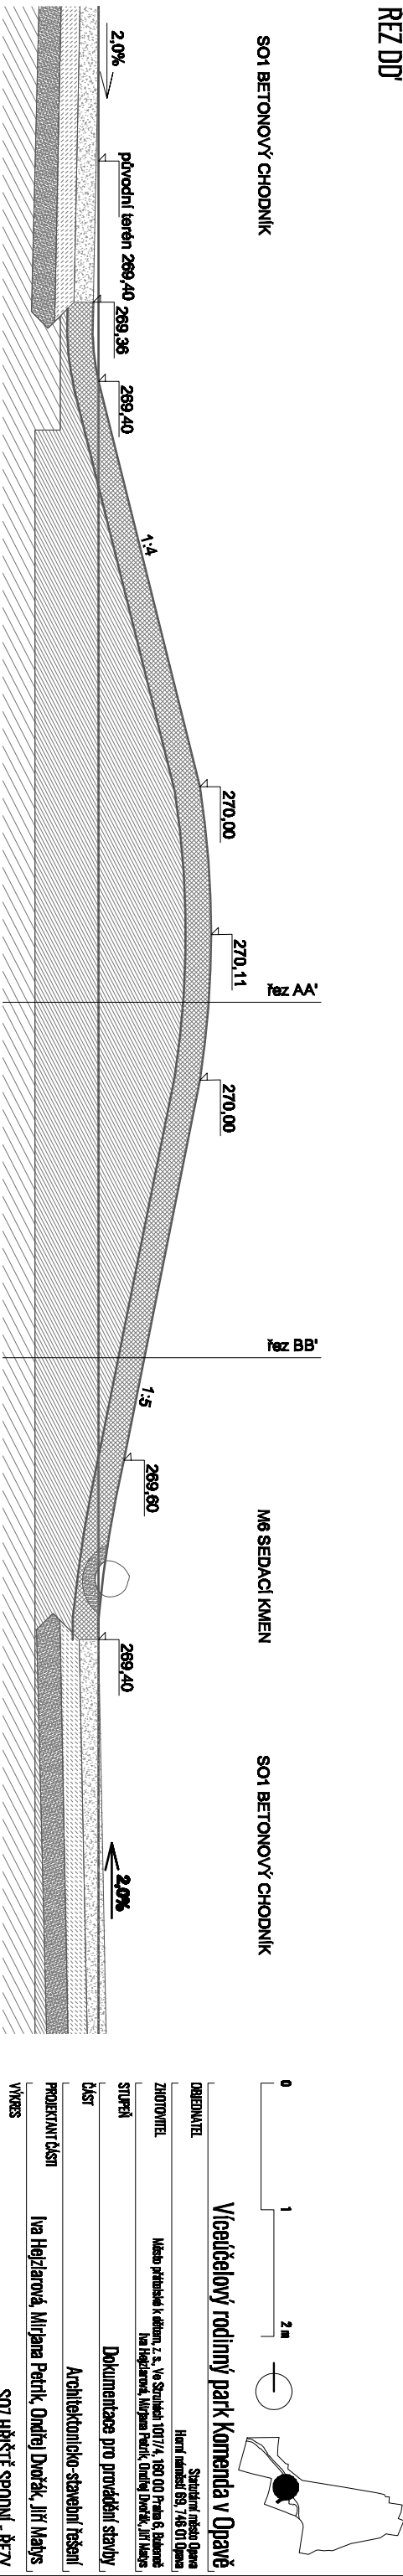

0

1

2 m

Víceúčelový rodinný park Komenda v Opavě







STUPEŇ

Dokumentace pro provádění stavby

ČLÁST

Architektonicko-stavební řešení



VÝKRES


FORMÁT

244

DATUM

8/2024

VEŠKRO

1:50

ČÍSLO

D.1.1b.S07.2