


Město
Opava-střed

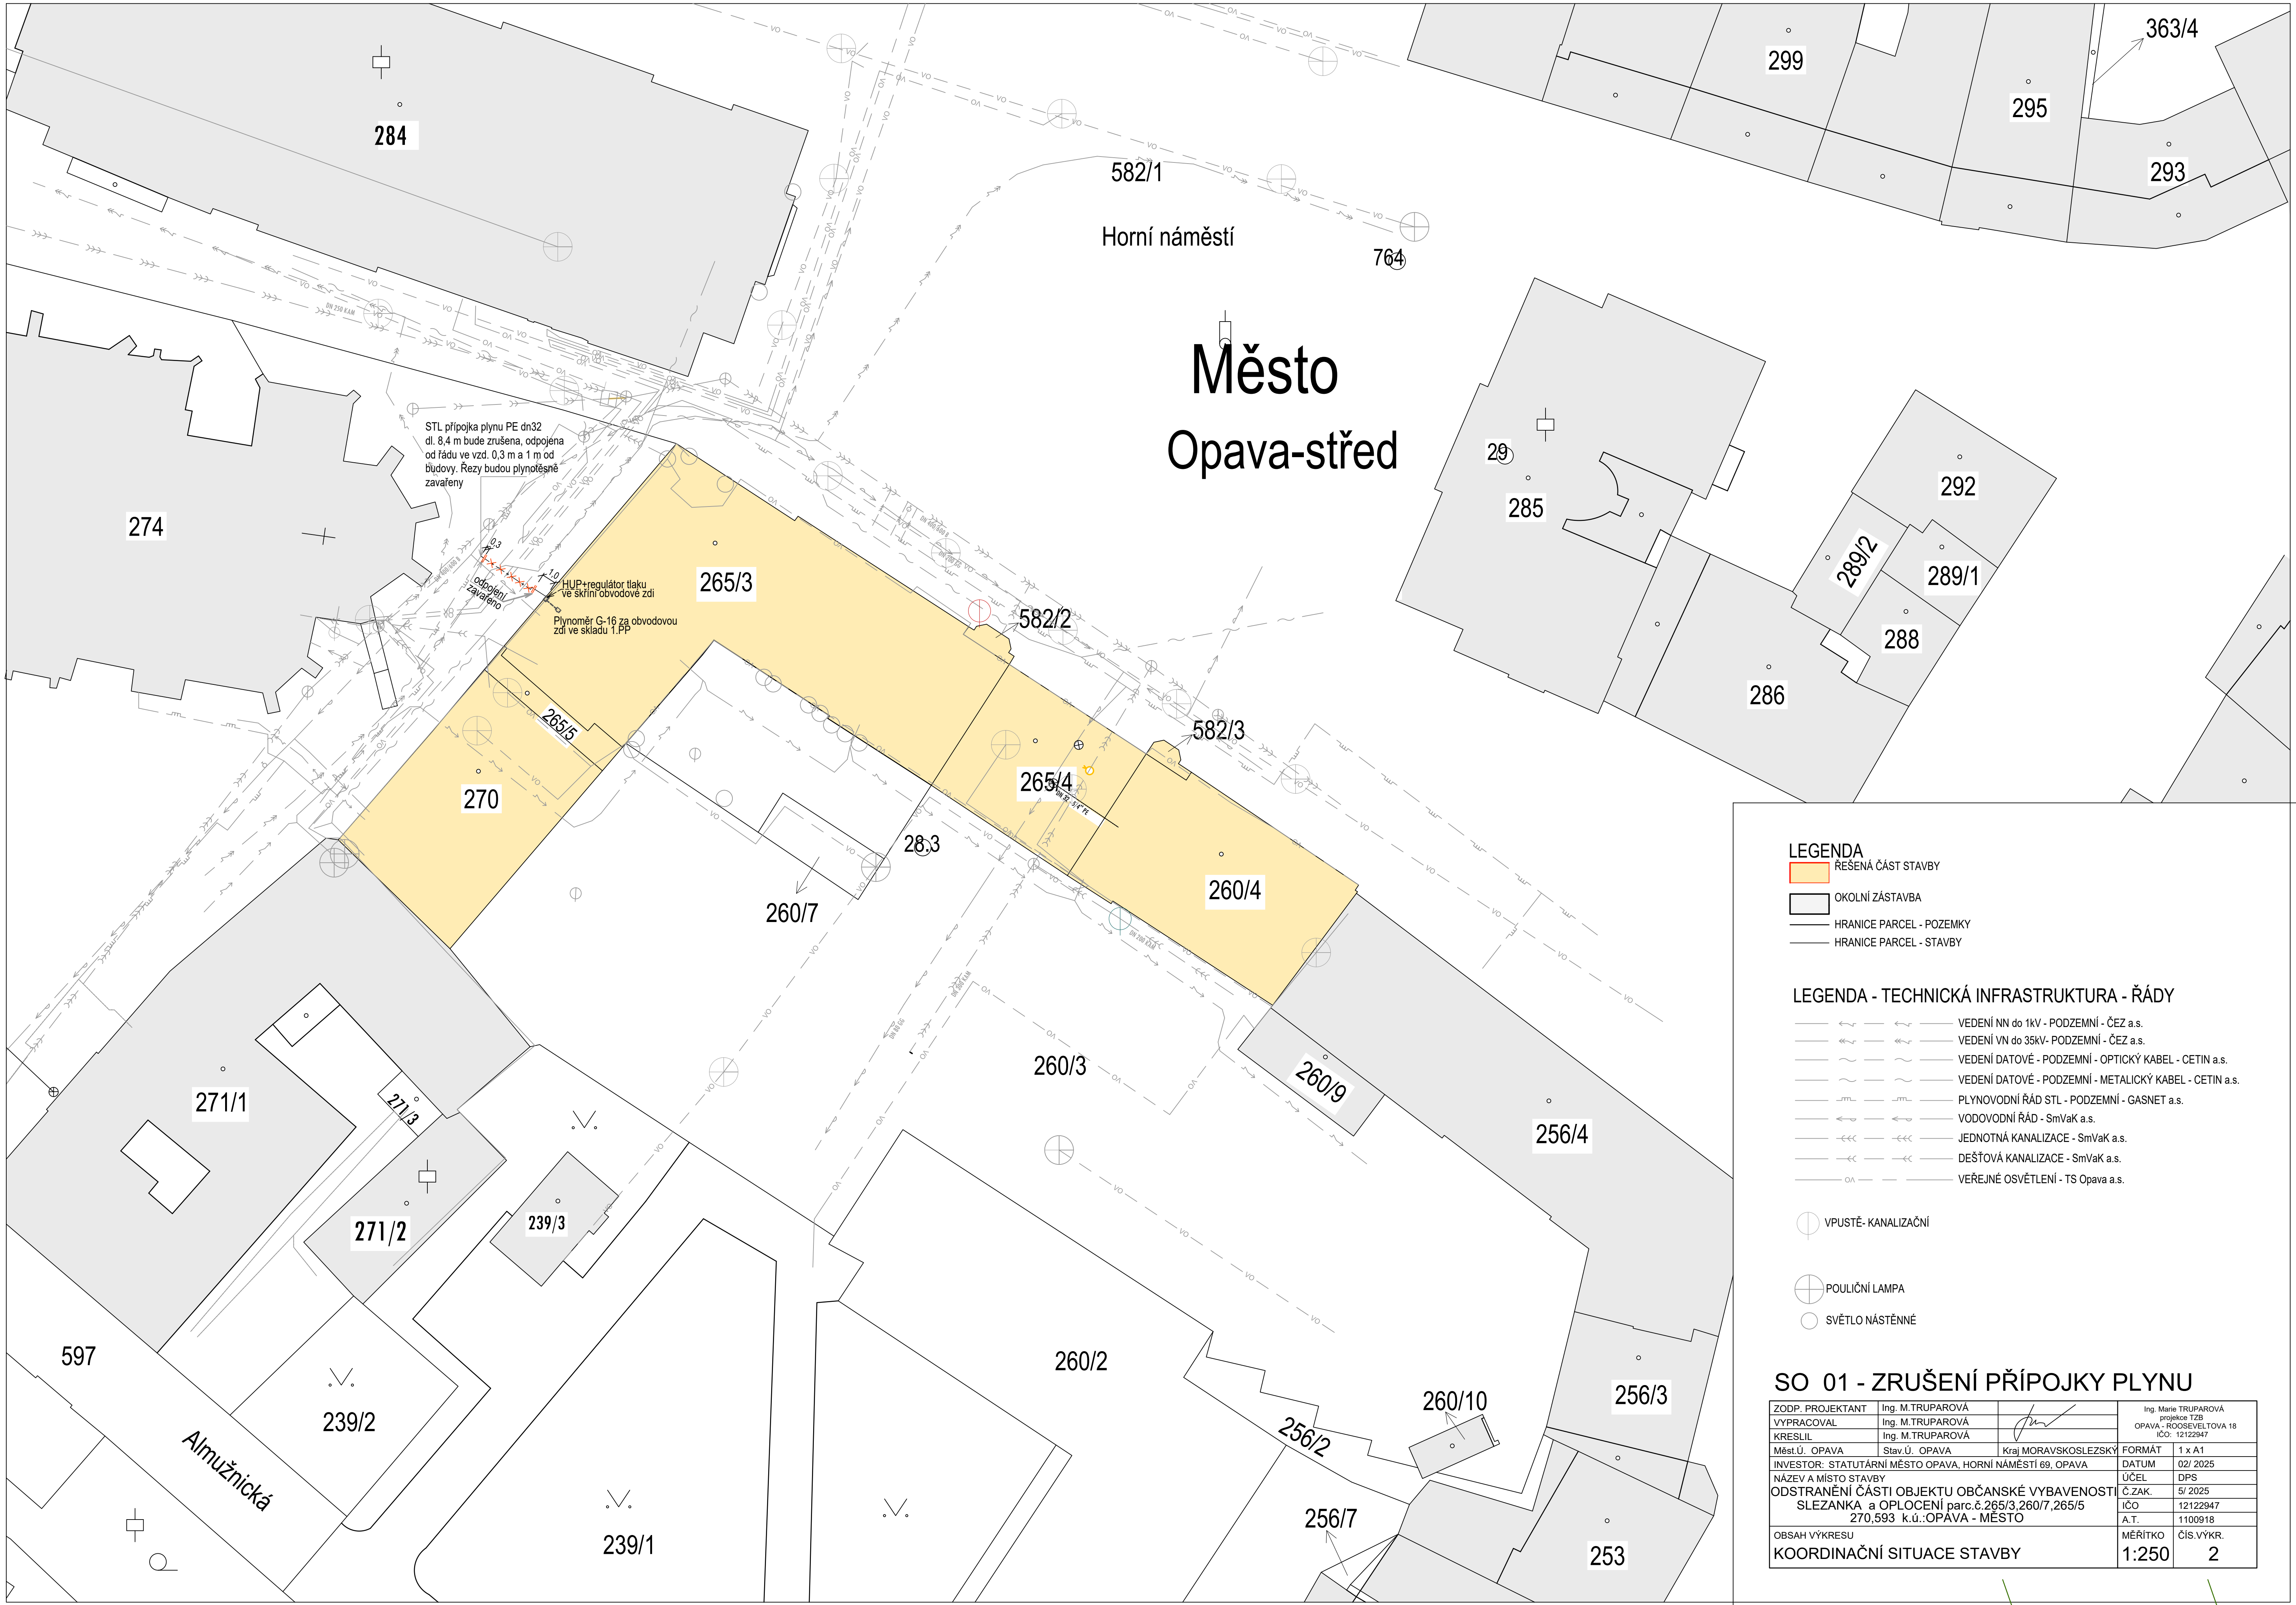

LEGENDA

- ŘEŠENÁ ČÁST STAVBY
- OKOLNÍ ZÁSTAVBA
- HRANICE PARCEL - POZEMKY
- HRANICE PARCEL - STAVBY

LEGENDA - TECHNICKÁ INFRASTRUKTURA - ŘÁDY

- VEDENÍ NN do 1kV - PODZEMNÍ - ČEZ a.s.
- VEDENÍ VN do 35kV- PODZEMNÍ - ČEZ a.s.
- VEDENÍ DATOVÉ - PODZEMNÍ - OPTICKÝ KABEL - CETIN a.s.
- VEDENÍ DATOVÉ - PODZEMNÍ - METALICKÝ KABEL - CETIN a.s.
- PLYNOVODNÍ ŘÁD STL - PODZEMNÍ - GASNET a.s.
- VODOVODNÍ ŘÁD - SmVaK a.s.
- JEDNOTNÁ KANALIZACE - SmVaK a.s.
- DEŠŤOVÁ KANALIZACE - SmVaK a.s.
- VEŘEJNÉ OSVĚTLENÍ - TS Opava a.s.

- VPUSTĚ- KANALIZAČNÍ
- POULIČNÍ LAMPA
- SVĚTLO NÁSTĚNNÉ

SO 01 - ZRUŠENÍ PŘÍPOJKY PLYNU

ZODP. PROJEKTANT	Ing. M.TRUPAROVÁ		Ing. Marie TRUPAROVÁ
VYPRACOVAL	Ing. M.TRUPAROVÁ		OPAVA - ROOSEVELTOVA 18
KRESLIL	Ing. M.TRUPAROVÁ		IČO: 12122947
Měst.Ú. OPAVA	Stav.Ú. OPAVA	Kraj MORAVSKOSLEZSKÝ	FORMÁT 1 x A1
INVESTOR: STATUTÁRNÍ MĚSTO OPAVA, HORNÍ NÁMĚSTÍ 69, OPAVA			DATUM 02/ 2025
NÁZEV A MÍSTO STAVBY			ÚČEL DPS
ODSTRANĚNÍ ČÁSTI OBJEKTU OBČANSKÉ VYBAVENOSTI			Č.ZAK. 5/ 2025
SLEZANKA a OPLOCENÍ parc.č.265/3,260/7,265/5			IČO 12122947
270,593 k.ú.:OPAVA - MĚSTO			A.T. 1100918
OBSAH VÝKRESU			MĚŘÍTKO ČÍS.VÝKR.
KOORDINAČNÍ SITUACE STAVBY			1:250 2