



POHLED 1- CHODBA - STAVEBNÍ ŘEŠENÍ
M 1:50

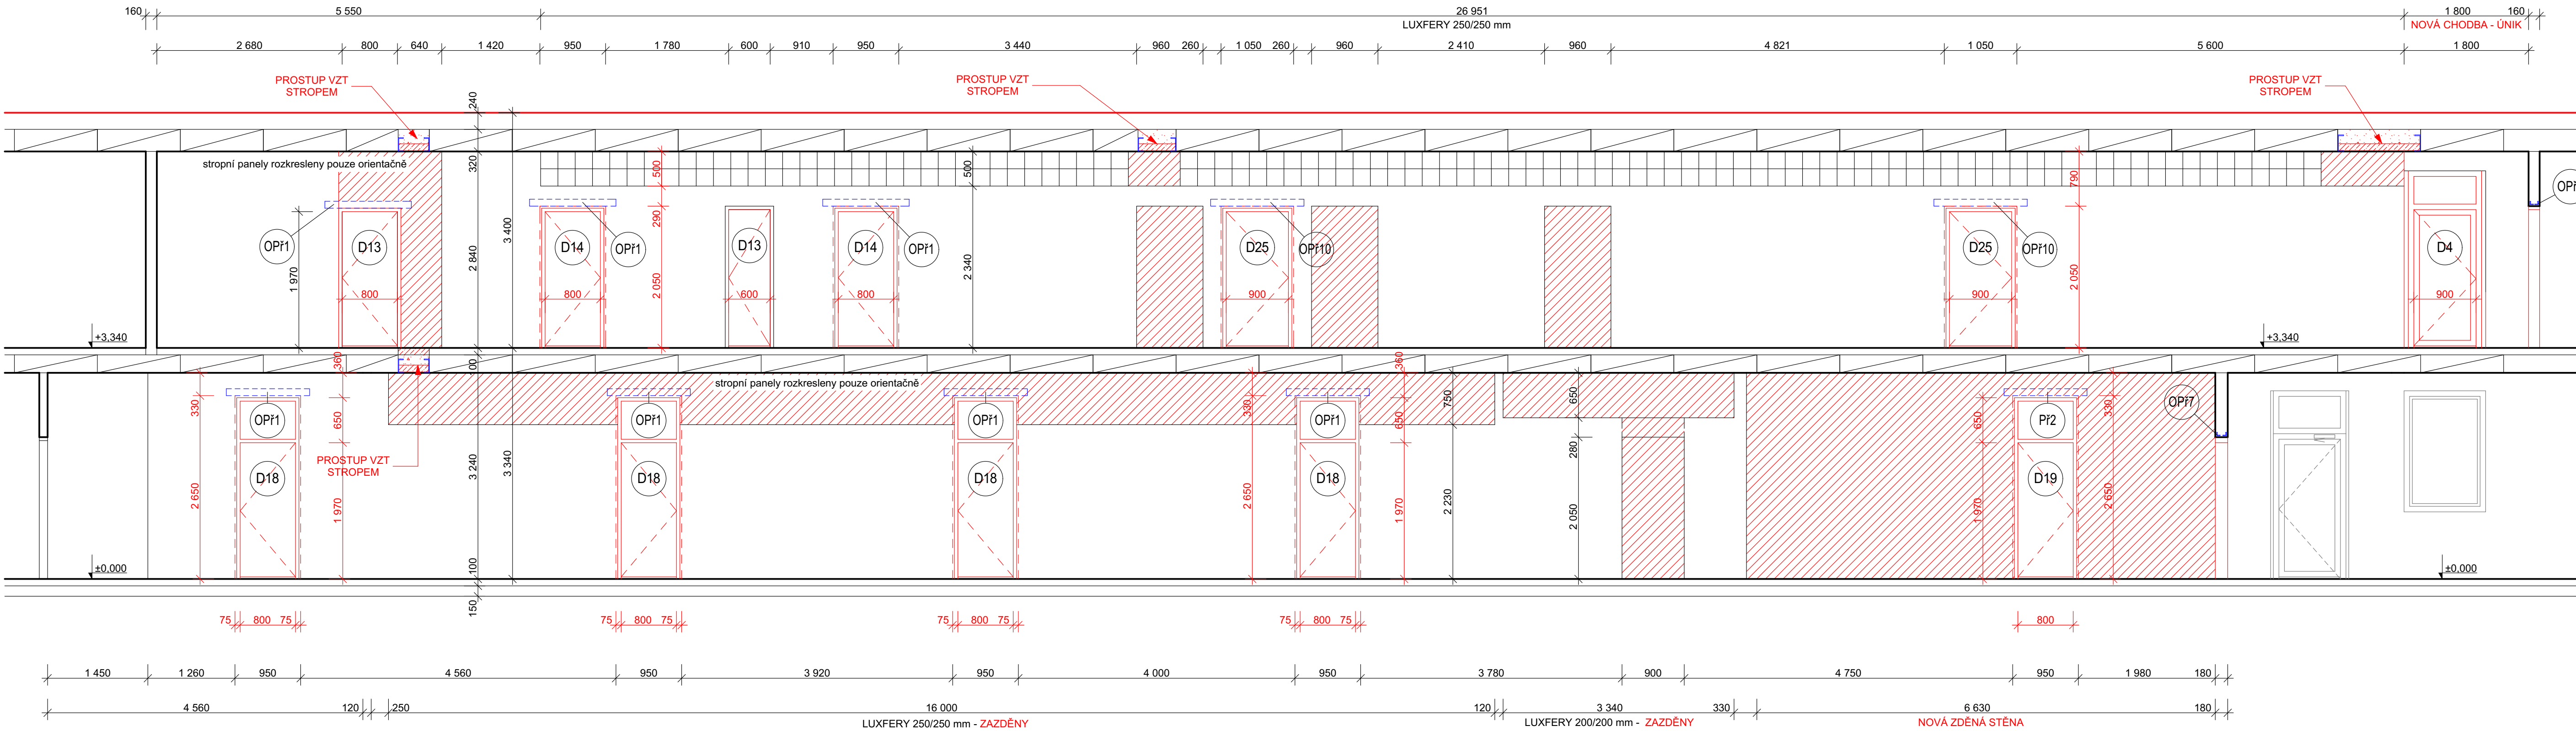

POHLED 2- CHODBA - STAVEBNÍ ŘEŠENÍ
M 1:50

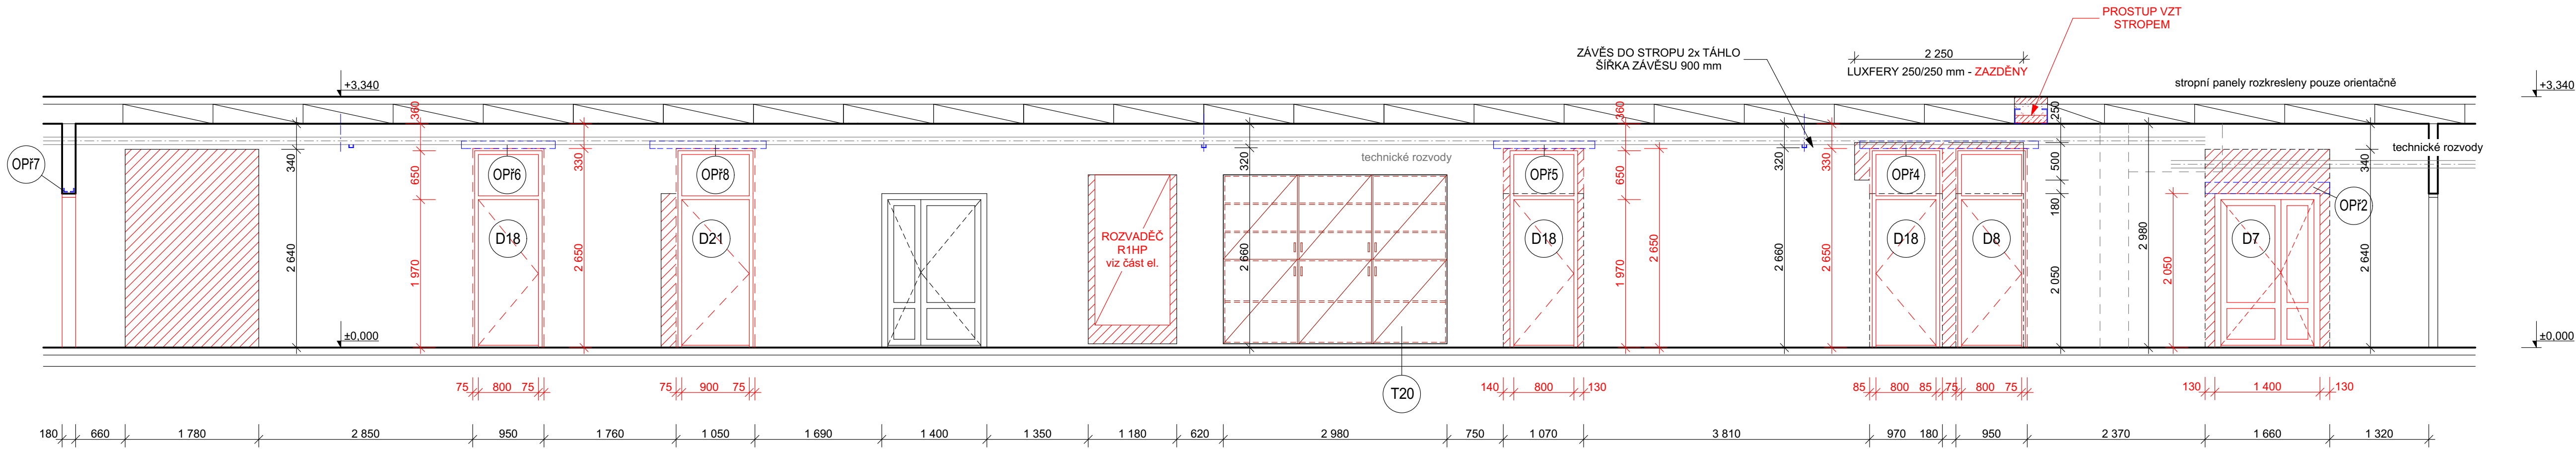

ZODPOVĚDNÝ PROJEKTANT Ing. arch. Jaroslav Chvátal	VYPRACOVAL Ing. Zdeněk Heinz	TECHNICKÁ KONTROLA Ing. arch. Jaroslav Chvátal	Architektonická kancelář Ing. arch. Jaroslav Chvátal IČ: 12124036	
INVESTOR: STATUTÁRNÍ MĚSTO OPAVA, Horní náměstí 382/69, Město, 746 01 Opava			FORMÁT	A1
PROFESÍ: D.1.1.b STAVEBNÍ TECHNICKÉ ŘEŠENÍ			DATUM	10/2025
MÍSTO STAVBY: k.ú. Opava-Předměstí, parc.č. 45/4			STUPEŇ	DPS
ZŠ MAŘÁDKOVA - HALA - REKONSTRUKCE			Č. ZAKÁZKY	11-25
POHLEDY VNITŘNÍ CHODBA			MĚŘÍTKO	Č. VÝKRESU
			1:100	D.1.1.b-13