


PŮDORYS 1.NP

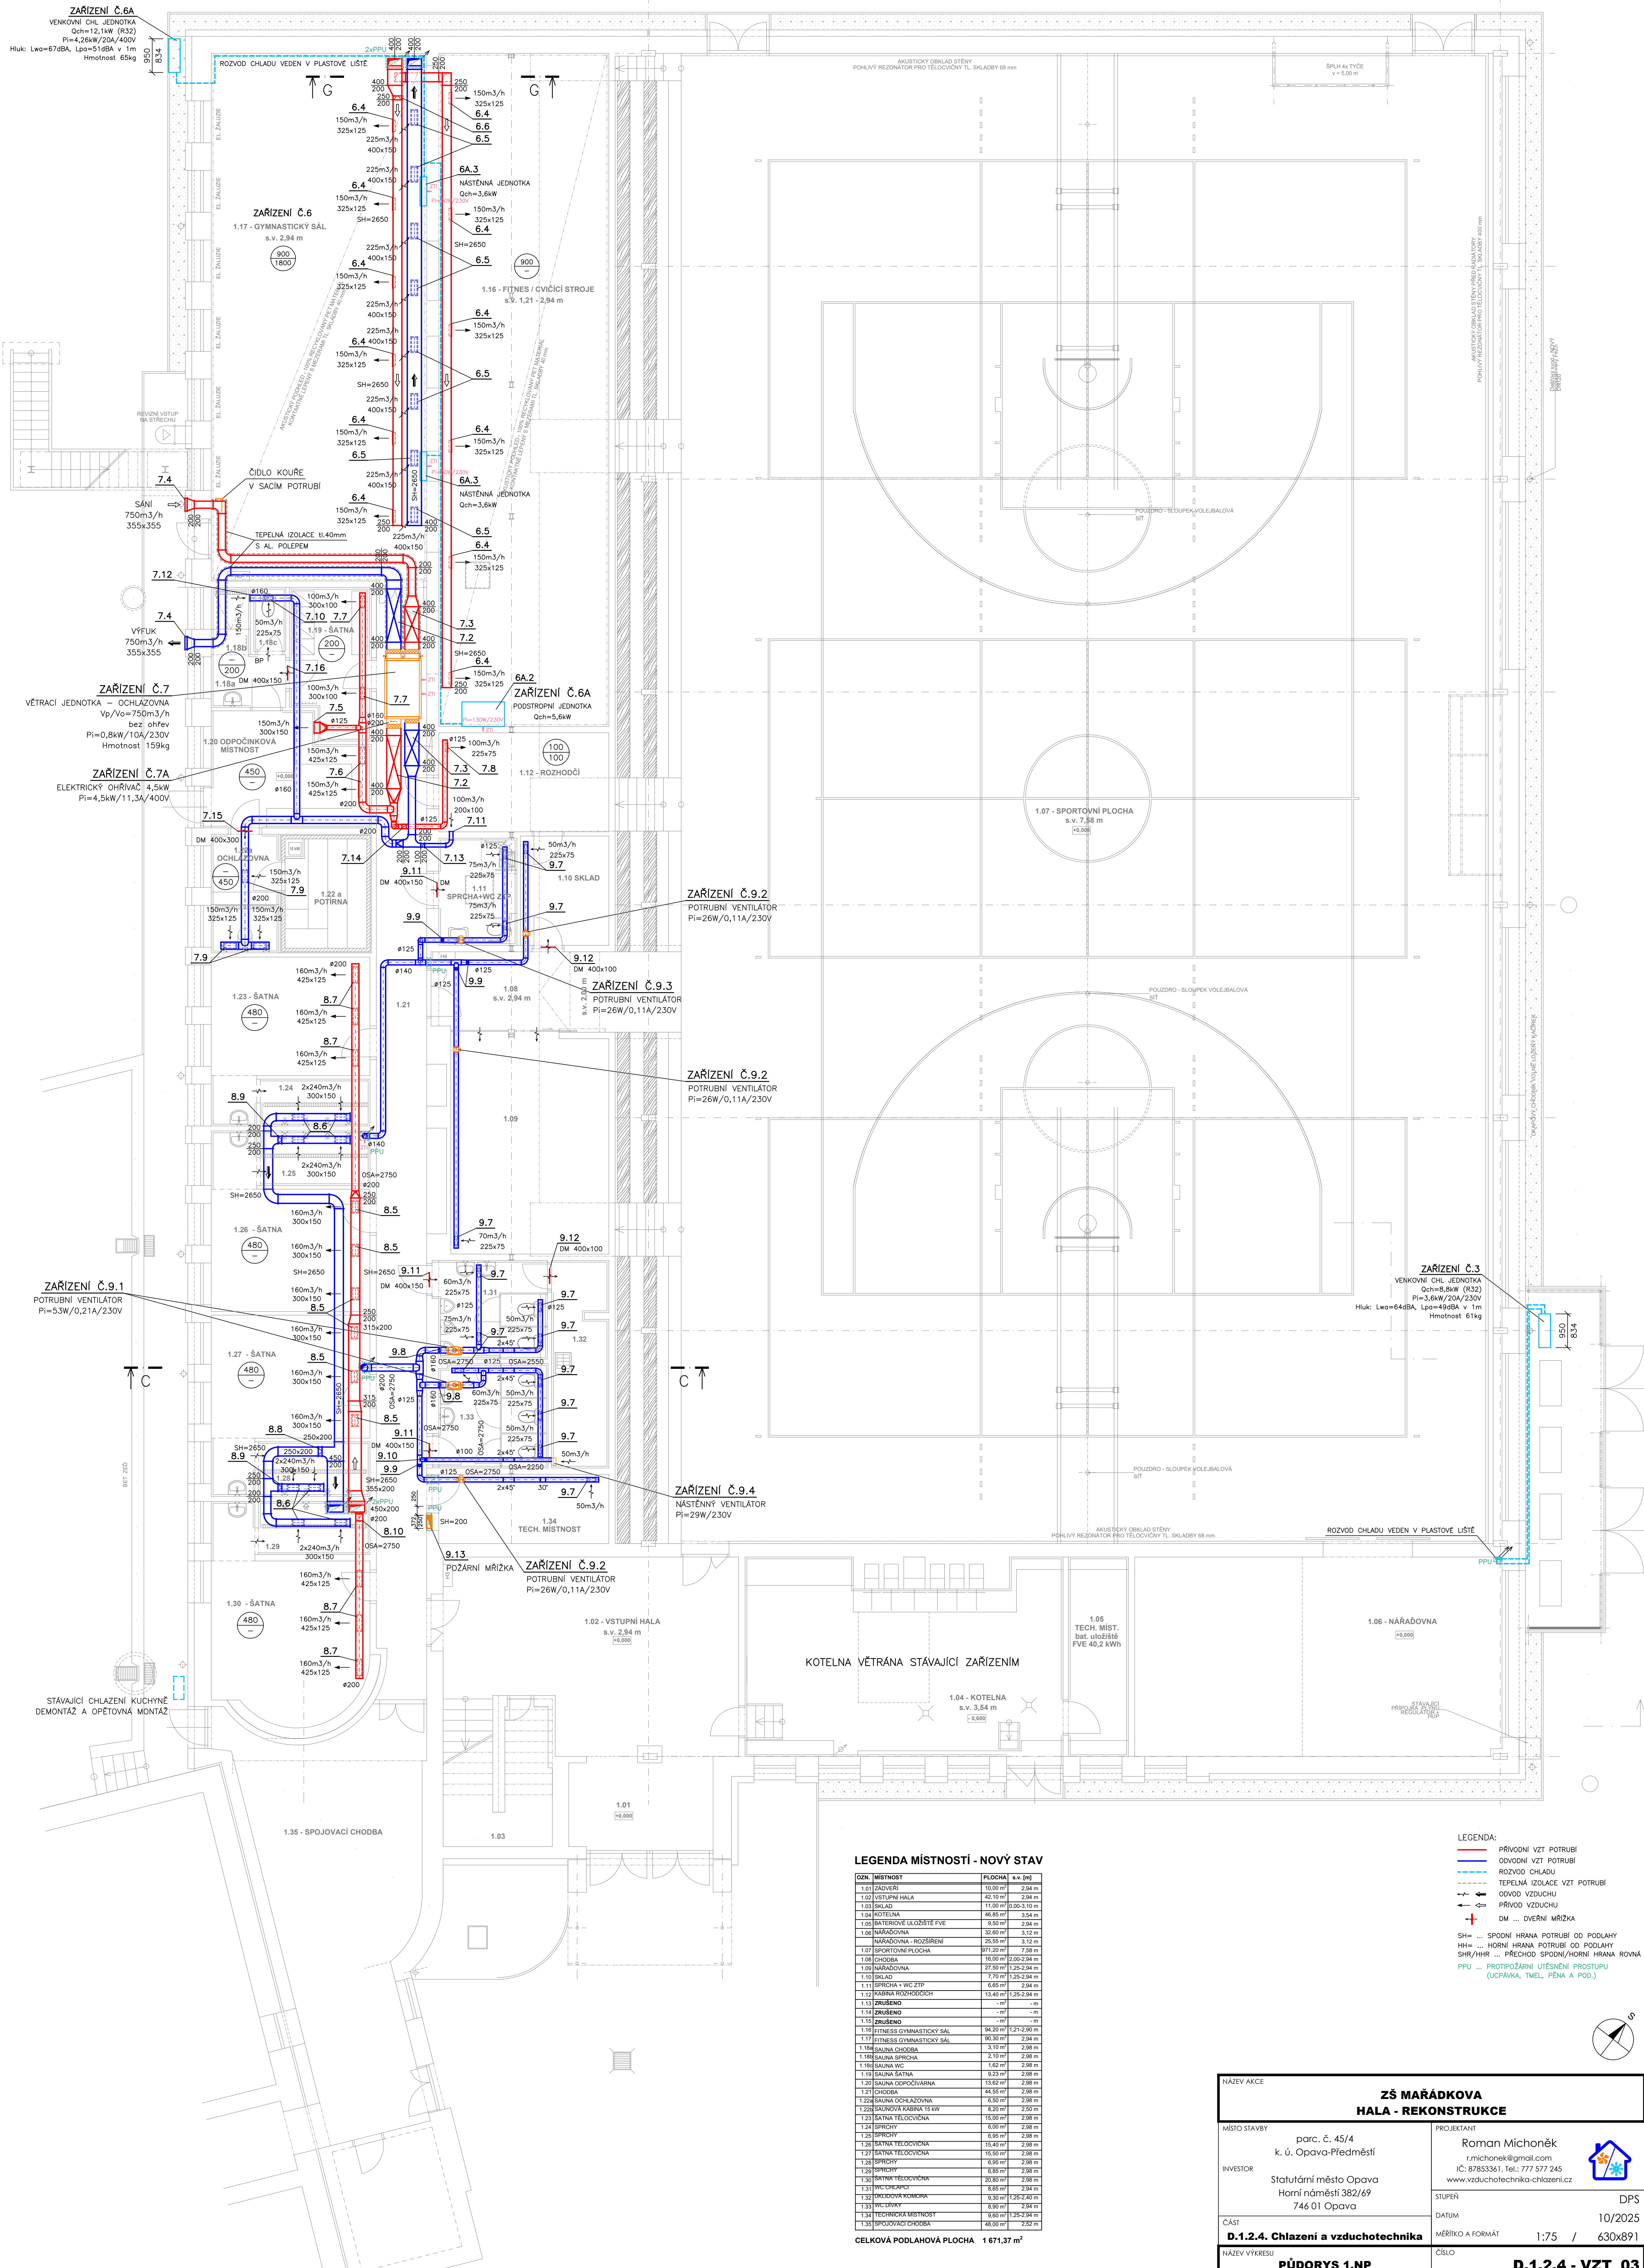

LEGENDA MÍSTNOSTÍ - NOVÝ STAV

OZN. MÍSTNOST	PLOCHA	s.v. [m]
1.01 ZÁDVEŘÍ	10,00 m²	2,94 m
1.02 VSTUPNÍ HALA	42,10 m²	2,94 m
1.03 SKLAD	11,00 m²	0,00-3,10 m
1.04 KOTELNA	46,85 m²	3,94 m
1.05 BATEROVÉ ULÓŽIŠTĚ FVE	5,36 m²	2,94 m
1.06 NÁRAĐOVNA	32,80 m²	3,12 m
NÁRAĐOVNA - ROZŠÍŘENÍ	25,55 m²	3,12 m
1.07 SPORTOVNÍ PLOCHA	871,20 m²	7,88 m
1.08 CHODBA	18,00 m²	2,00-2,94 m
1.09 NÁRAĐOVNA	27,50 m²	1,25-2,94 m
1.10 SKLAD	7,70 m²	1,25-2,94 m
1.11 SPRCHA + WC ZTP	6,85 m²	2,94 m
1.12 KABINA ROZHOŘDOCH	13,40 m²	1,25-2,94 m
1.13 ZRUŠENO	- m²	- m
1.14 ZRUŠENO	- m²	- m
1.15 ZRUŠENO	- m²	- m
1.16 FITNESS GYMNASTICKÝ SÁL	94,20 m²	1,21-2,94 m
1.17 FITNESS GYMNASTICKÝ SÁL	90,30 m²	2,94 m
1.18 SAUNA CHODBA	3,10 m²	2,98 m
1.18A SAUNA SPRCHA	2,10 m²	2,98 m
1.18B SAUNA WC	1,82 m²	2,98 m
1.19 SAUNA SATNA	9,23 m²	2,98 m
1.20 SAUNA ODPOČÍVARNÁ	13,62 m²	2,98 m
1.21 CHODBA	44,35 m²	2,98 m
2.28 SAUNA OCHLAZOVNA	8,50 m²	2,98 m
2.28A SAUNOVÁ KABINA 15 kW	9,20 m²	2,50 m
1.23 SATNA TELEOVČIČNA	13,00 m²	2,98 m
1.24 SPRCHY	6,00 m²	2,98 m
1.25 SPRCHY	6,95 m²	2,98 m
1.26 SATNA TELEOVČIČNA	18,40 m²	2,98 m
1.27 SATNA TELEOVČIČNA	18,50 m²	2,98 m
1.28 SPRCHY	6,95 m²	2,98 m
1.29 SPRCHY	6,85 m²	2,98 m
1.30 SPRCHY TELEOVČIČNA	20,80 m²	2,98 m
1.31 WC - CHODBA	8,95 m²	2,94 m
1.32 KUCHYŇOVÁ KOMORA	9,30 m²	1,25-2,40 m
1.33 WC - DŮVY	8,90 m²	2,94 m
1.34 TECHNICKÉ MÍSTNOSTI	6,80 m²	2,00-2,94 m
1.35 SPOJOVACÍ CHODBA	48,00 m²	2,92 m

CELKOVÁ PODLAHOVÁ PLOCHA 1 671,37 m²

LEGENDA:

- PŘÍVODNÍ VZT POTRUBÍ
- ODVODNÍ VZT POTRUBÍ
- ROZVOD CHLADU
- TEPELNÁ IZOLACE VZT POTRUBÍ
- ODVOD VZDUCHU
- ← PŘÍVOD VZDUCHU
- DM ... DVEŘNÍ MŘÍŽKA
- SH= ... SPODNÍ HRANA POTRUBÍ OD PODLAHY
- HH= ... HORNÍ HRANA POTRUBÍ OD PODLAHY
- SHR/HR= ... PŘECHOD SPODNÍ/HORNÍ HRANA ROVNÁ
- PPU ... PROTIPÓŽARNÍ UTEŠENÍ PROSTUPU (UCPÁVKA, TMEL, PĚNA A POD.)

NÁZEV AKCE		ZŠ MARÁDKOVA HALA - REKONSTRUKCE	
MÍSTO STAVBY	parc. č. 45/4 k. ú. Opava-Předměstí	PROJEKTANT	Roman Michoněk r.michonek@gmail.com IČ: 87853361, Tel.: 777 577 245 www.vzduchotechnika-chlazení.cz
INVESTOR	Statutární město Opava Horní náměstí 382/69 746 01 Opava	STUPEŇ	DPS
ČÁST	D.1.2.4. Chlazení a vzduchotechnika	DATUM	10/2025
NÁZEV VÝKRESU	PŮDORYS 1.NP	MĚŘÍTKO A FORMÁT	1:75 / 630x891
		ČÍSLO	D.1.2.4 - VZT 03