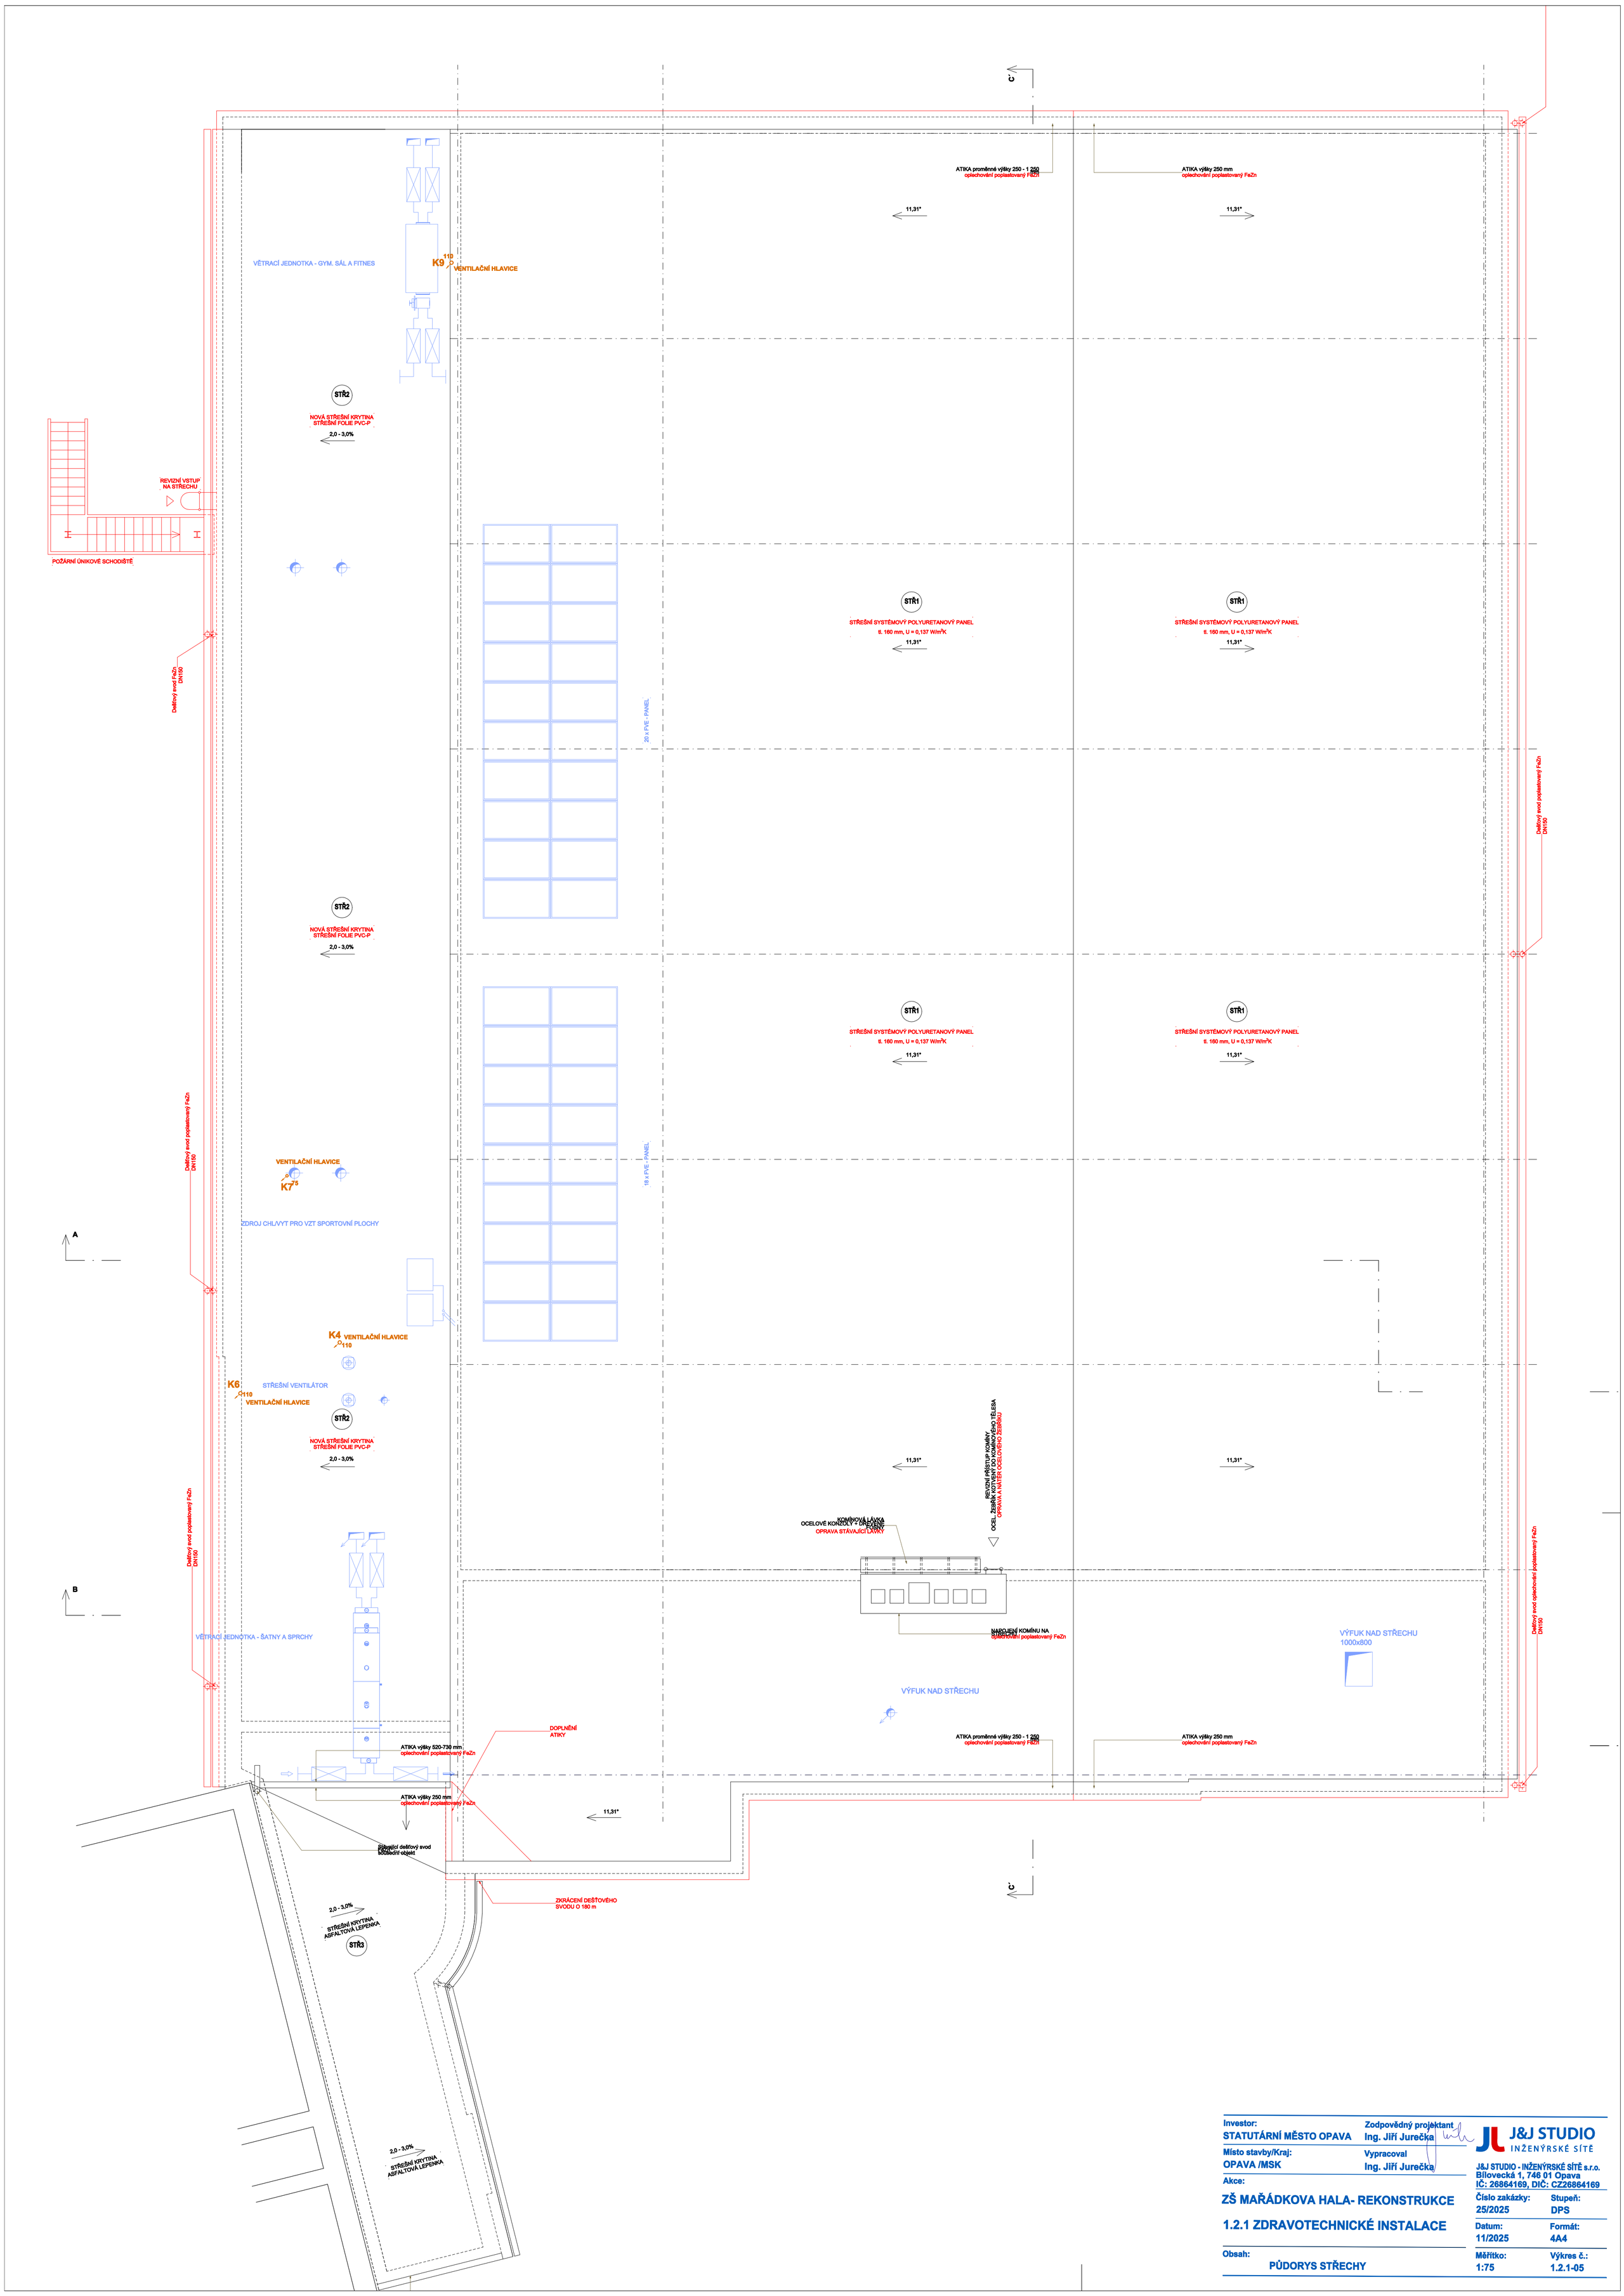

Investor: STATUTÁRNÍ MĚSTO OPAVA	Zodpovědný projektant: Ing. Jiří Jurečka	J&J STUDIO INŽENÝRSKÉ SÍTĚ
Místo stavby/Kraj: OPAVA /MSK	Vypracoval: Ing. Jiří Jurečka	J&J STUDIO - INŽENÝRSKÉ SÍTĚ s.r.o. Bílovecká 1, 746 01 Opava IČ: 26864169, DIČ: CZ26864169
Akce: ZŠ MAŘÁDKOVA HALA- REKONSTRUKCE		Číslo zakázky: 25/2025 — Stupeň: DPS
1.2.1 ZDRAVOTECHNICKÉ INSTALACE		Datum: 11/2025 — Formát: 4A4
Obsah: PŮDORYS STŘECHY		Měřítko: 1:75 — Výkres č.: 1.2.1-05