


PŮDORYS 2.NP

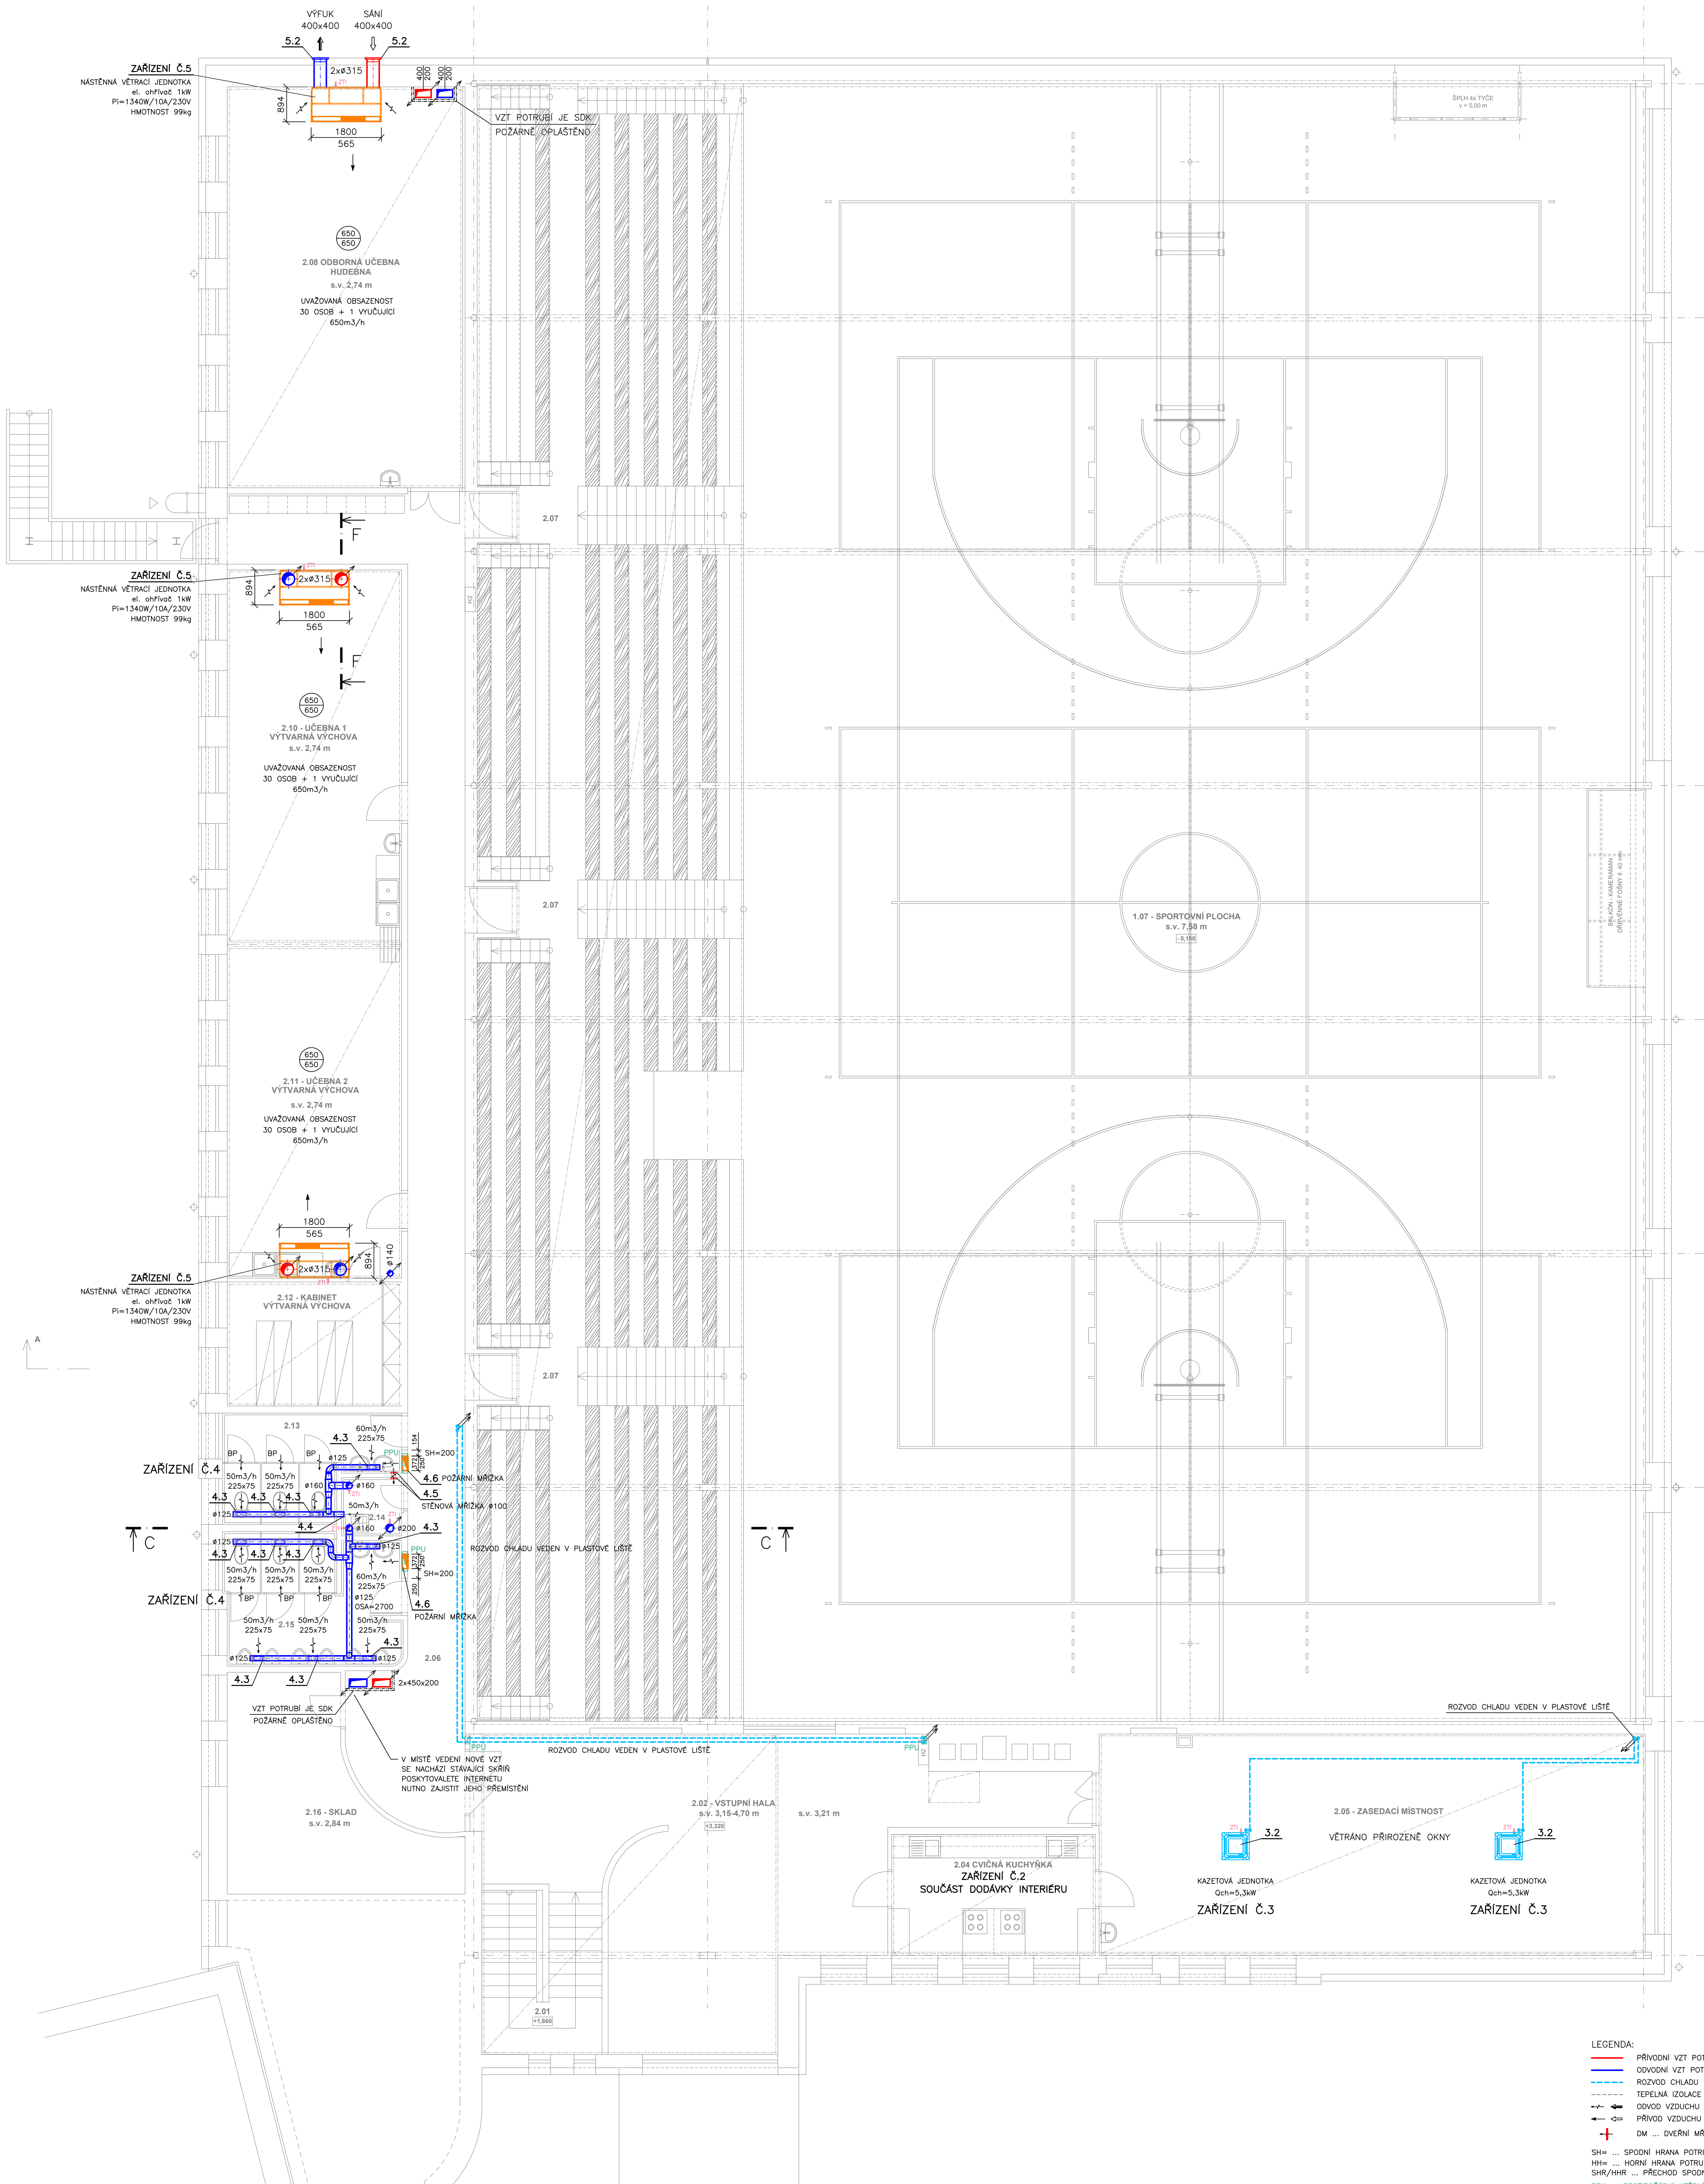

LEGENDA MÍSTNOSTÍ - NOVÝ STAV

OZN.	MÍSTNOST	PLOCHA	s.v. [m]
2.01	SCHODIŠTĚ	11.90 m²	-m
2.02	VSTUPNÍ HALA	74.50 m²	3,15 - 4,70 m
2.03	ZRUBENO	-m²	-m
2.04	ODBOŘNÁ UČEBNA - CVIČNÁ KUCHYŇKA	16.50 m²	3,21 m
2.05	ZASEDACÍ MÍSTNOST	79.70 m²	3,00 m
2.06	CHODBA	68.75 m²	2,84 m
2.07	TRILUNA	392.70 m²	-m
2.08	ODBOŘNÁ UČEBNA - HUDEBNÍ	62.70 m²	2,74 m
2.09	ZRUBENO	-m²	-m
2.10	ODBOŘNÁ UČEBNA - VYT. VÝCHOVA 1	43.00 m²	2,74 m
2.11	ODBOŘNÁ UČEBNA - VYT. VÝCHOVA 2	38.25 m²	2,74 m
2.12	KABINET VYTVARNÁ VÝCHOVA	14.25 m²	2,69 m
2.13	WC DVOJ	10.00 m²	2,84 m
2.14	LOUČOVÁ KOMORA	2.35 m²	2,84 m
2.15	WC CHLAPCI	14.00 m²	2,84 m
2.16	SKLAD	22.70 m²	2,84 m

CELKOVÁ PODLAHOVÁ PLOCHA 741,90 m²

NÁZEV AKCE		ZŠ MARÁDKOVA HALA - REKONSTRUKCE	
MÍSTO STAVBY	parc. č. 45/4 k. ú. Opava-Předměstí	PROJEKTANT	Roman Michoněk r.michonek@gmail.com (Č: 87853361), Tel: 777 577 245 www.vzduchotechnika-chlazení.cz
INVESTOR	Statutární město Opava Horní náměstí 382/69 746 01 Opava	STUPEŇ	DPS
ČÁST	D.1.2.4. Chlazení a vzduchotechnika	DATUM	10/2025
NÁZEV VÝKRESU	PŮDORYS 2.NP	MĚŘÍTKO A FORMÁT	1:75 / 630x891
		ČÍSLO	D.1.2.4 - VZT 04