



Výsadba po povodni v září 2024 v Opavě – „Držkovická“

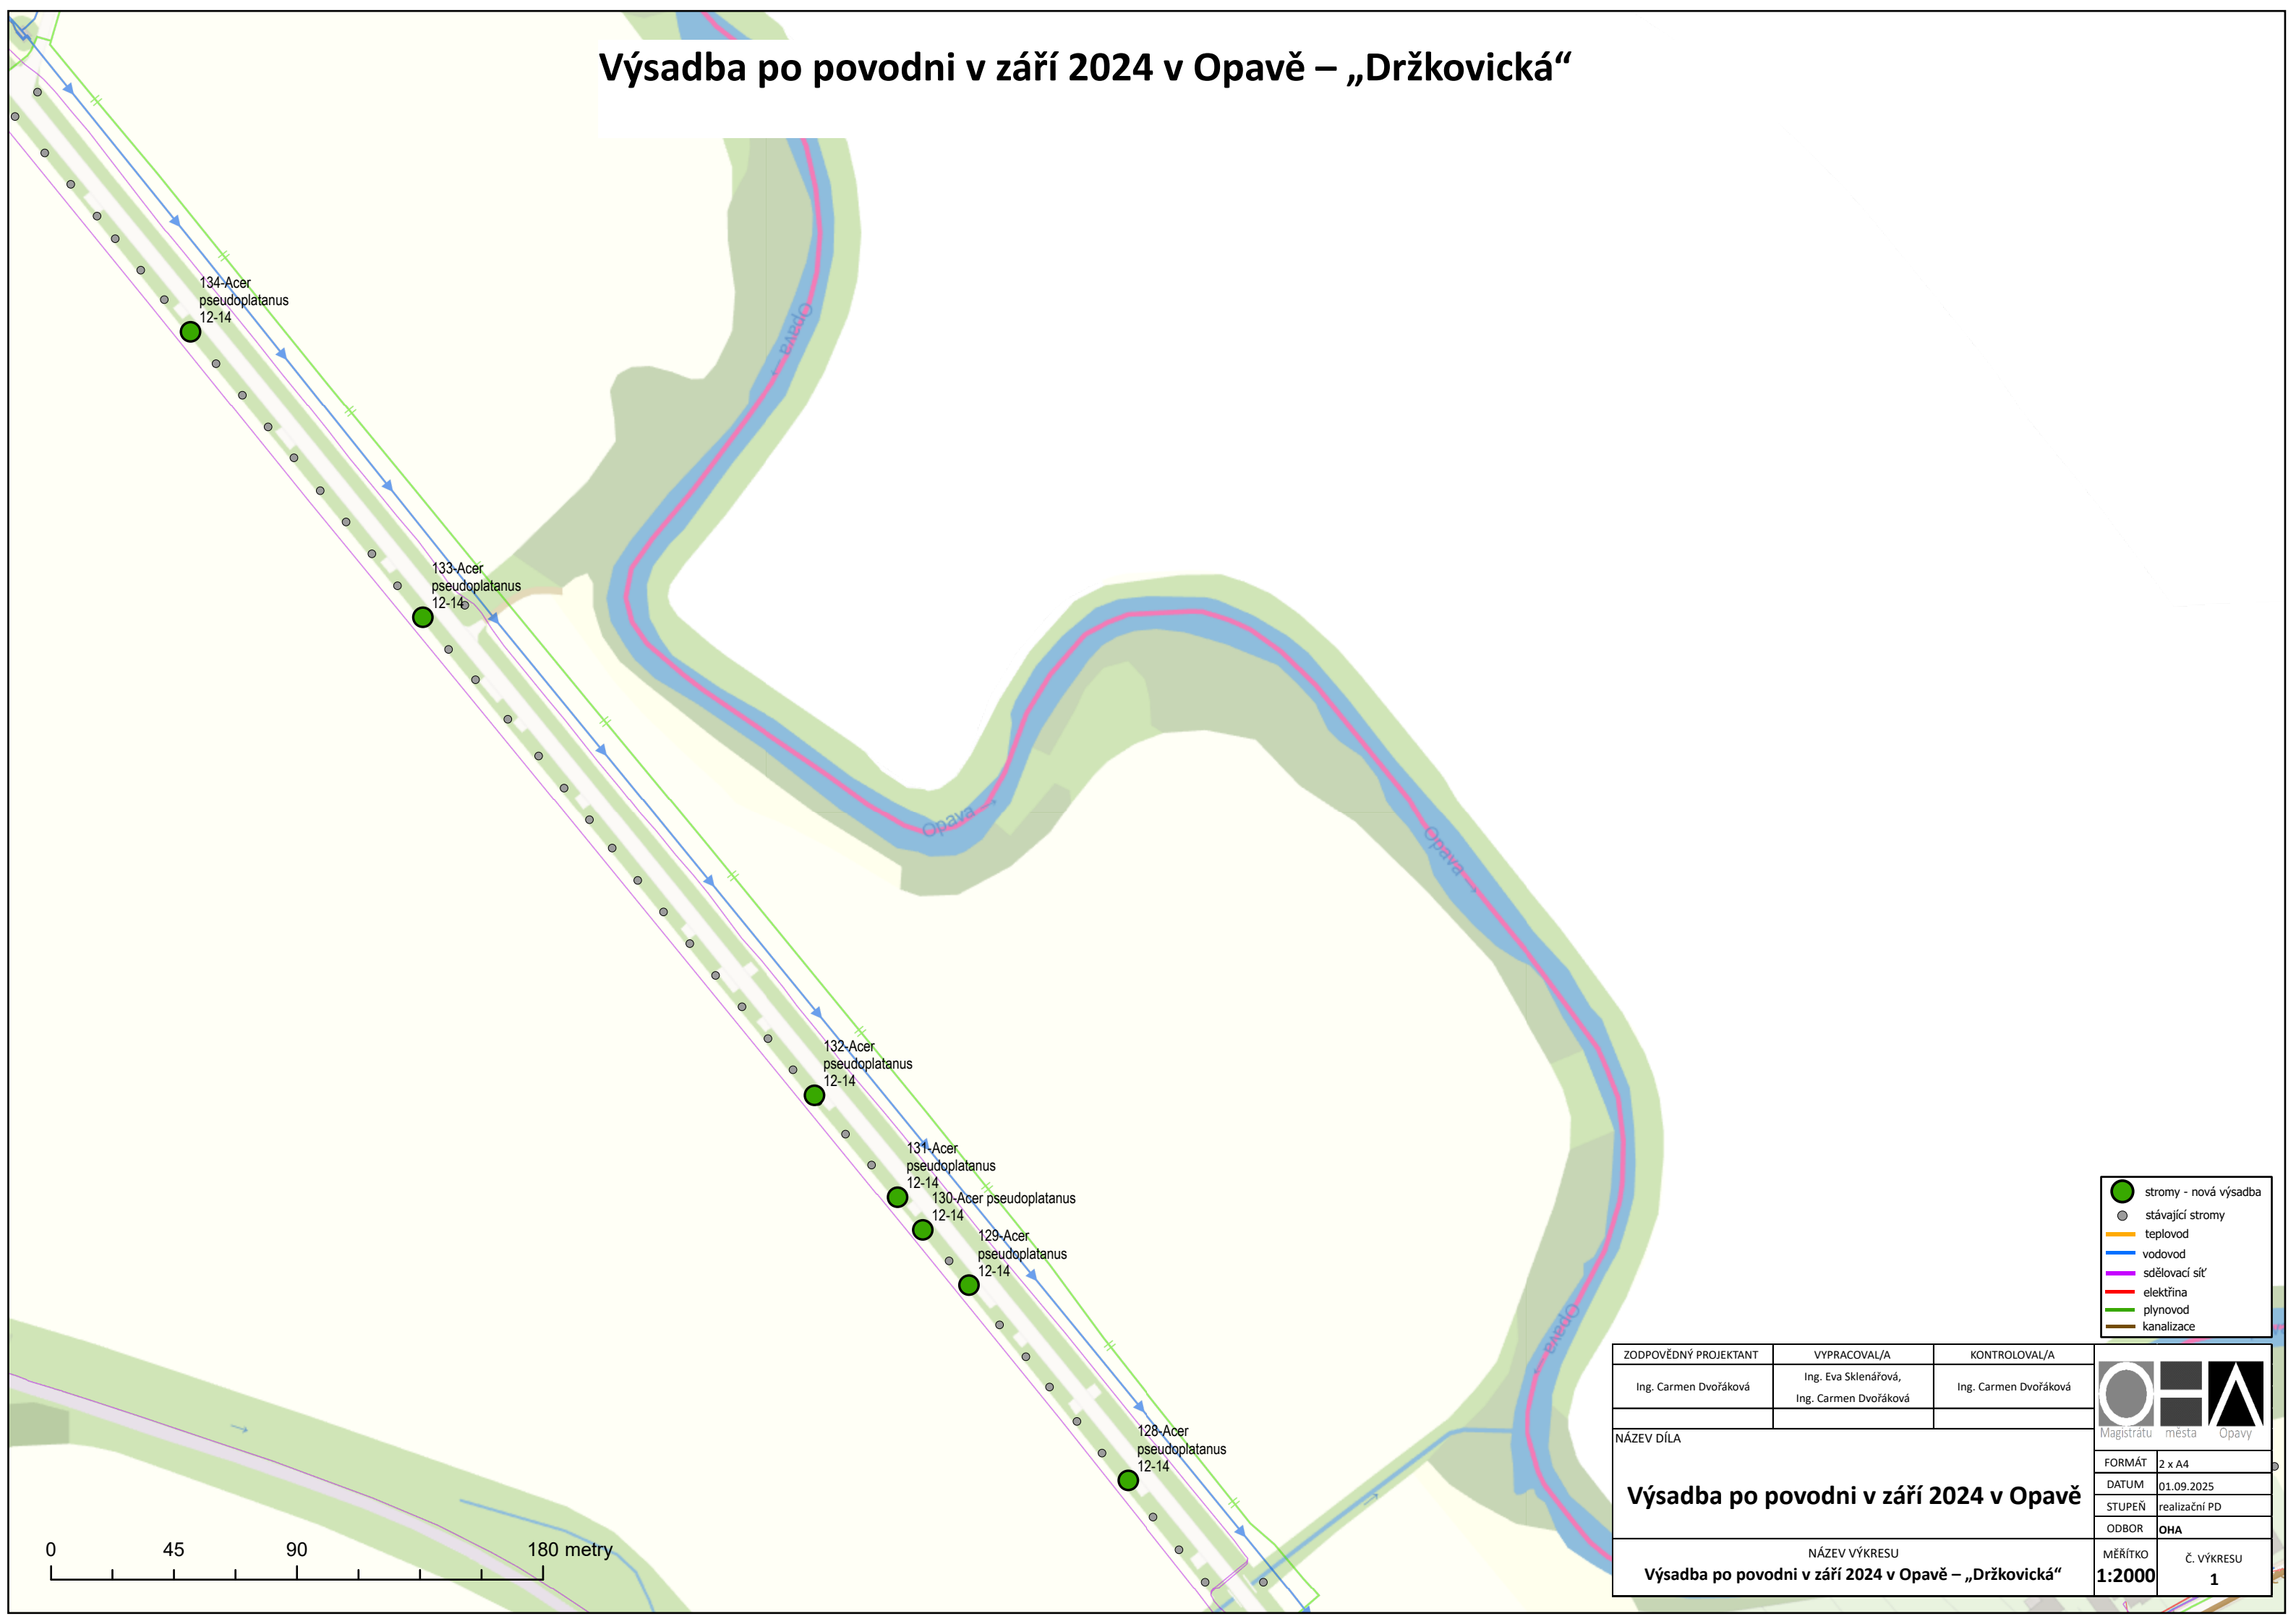

- stromy - nová výsadba
- stávající stromy
- teplovod
- vodovod
- sdělovací síť
- elektřina
- plynovod
- kanalizace

ZODPOVĚDNÝ PROJEKTANT	VYPRACOVAL/A	KONTROLOVAL/A	<div><div>Magistrát města Opavy</div></div>	
Ing. Carmen Dvořáková	Ing. Eva Sklenářová, Ing. Carmen Dvořáková	Ing. Carmen Dvořáková		
NÁZEV DÍLA				
Výsadba po povodni v září 2024 v Opavě				
NÁZEV VÝKRESU			FORMÁT	2 x A4
Výsadba po povodni v září 2024 v Opavě – „Držkovická“			DATUM	01.09.2025
			STUPEŇ	realizační PD
			ODBOR	OHA
			MĚŘÍTKO	Č. VÝKRESU
			1:2000	1