




POHLED NA KOPULI

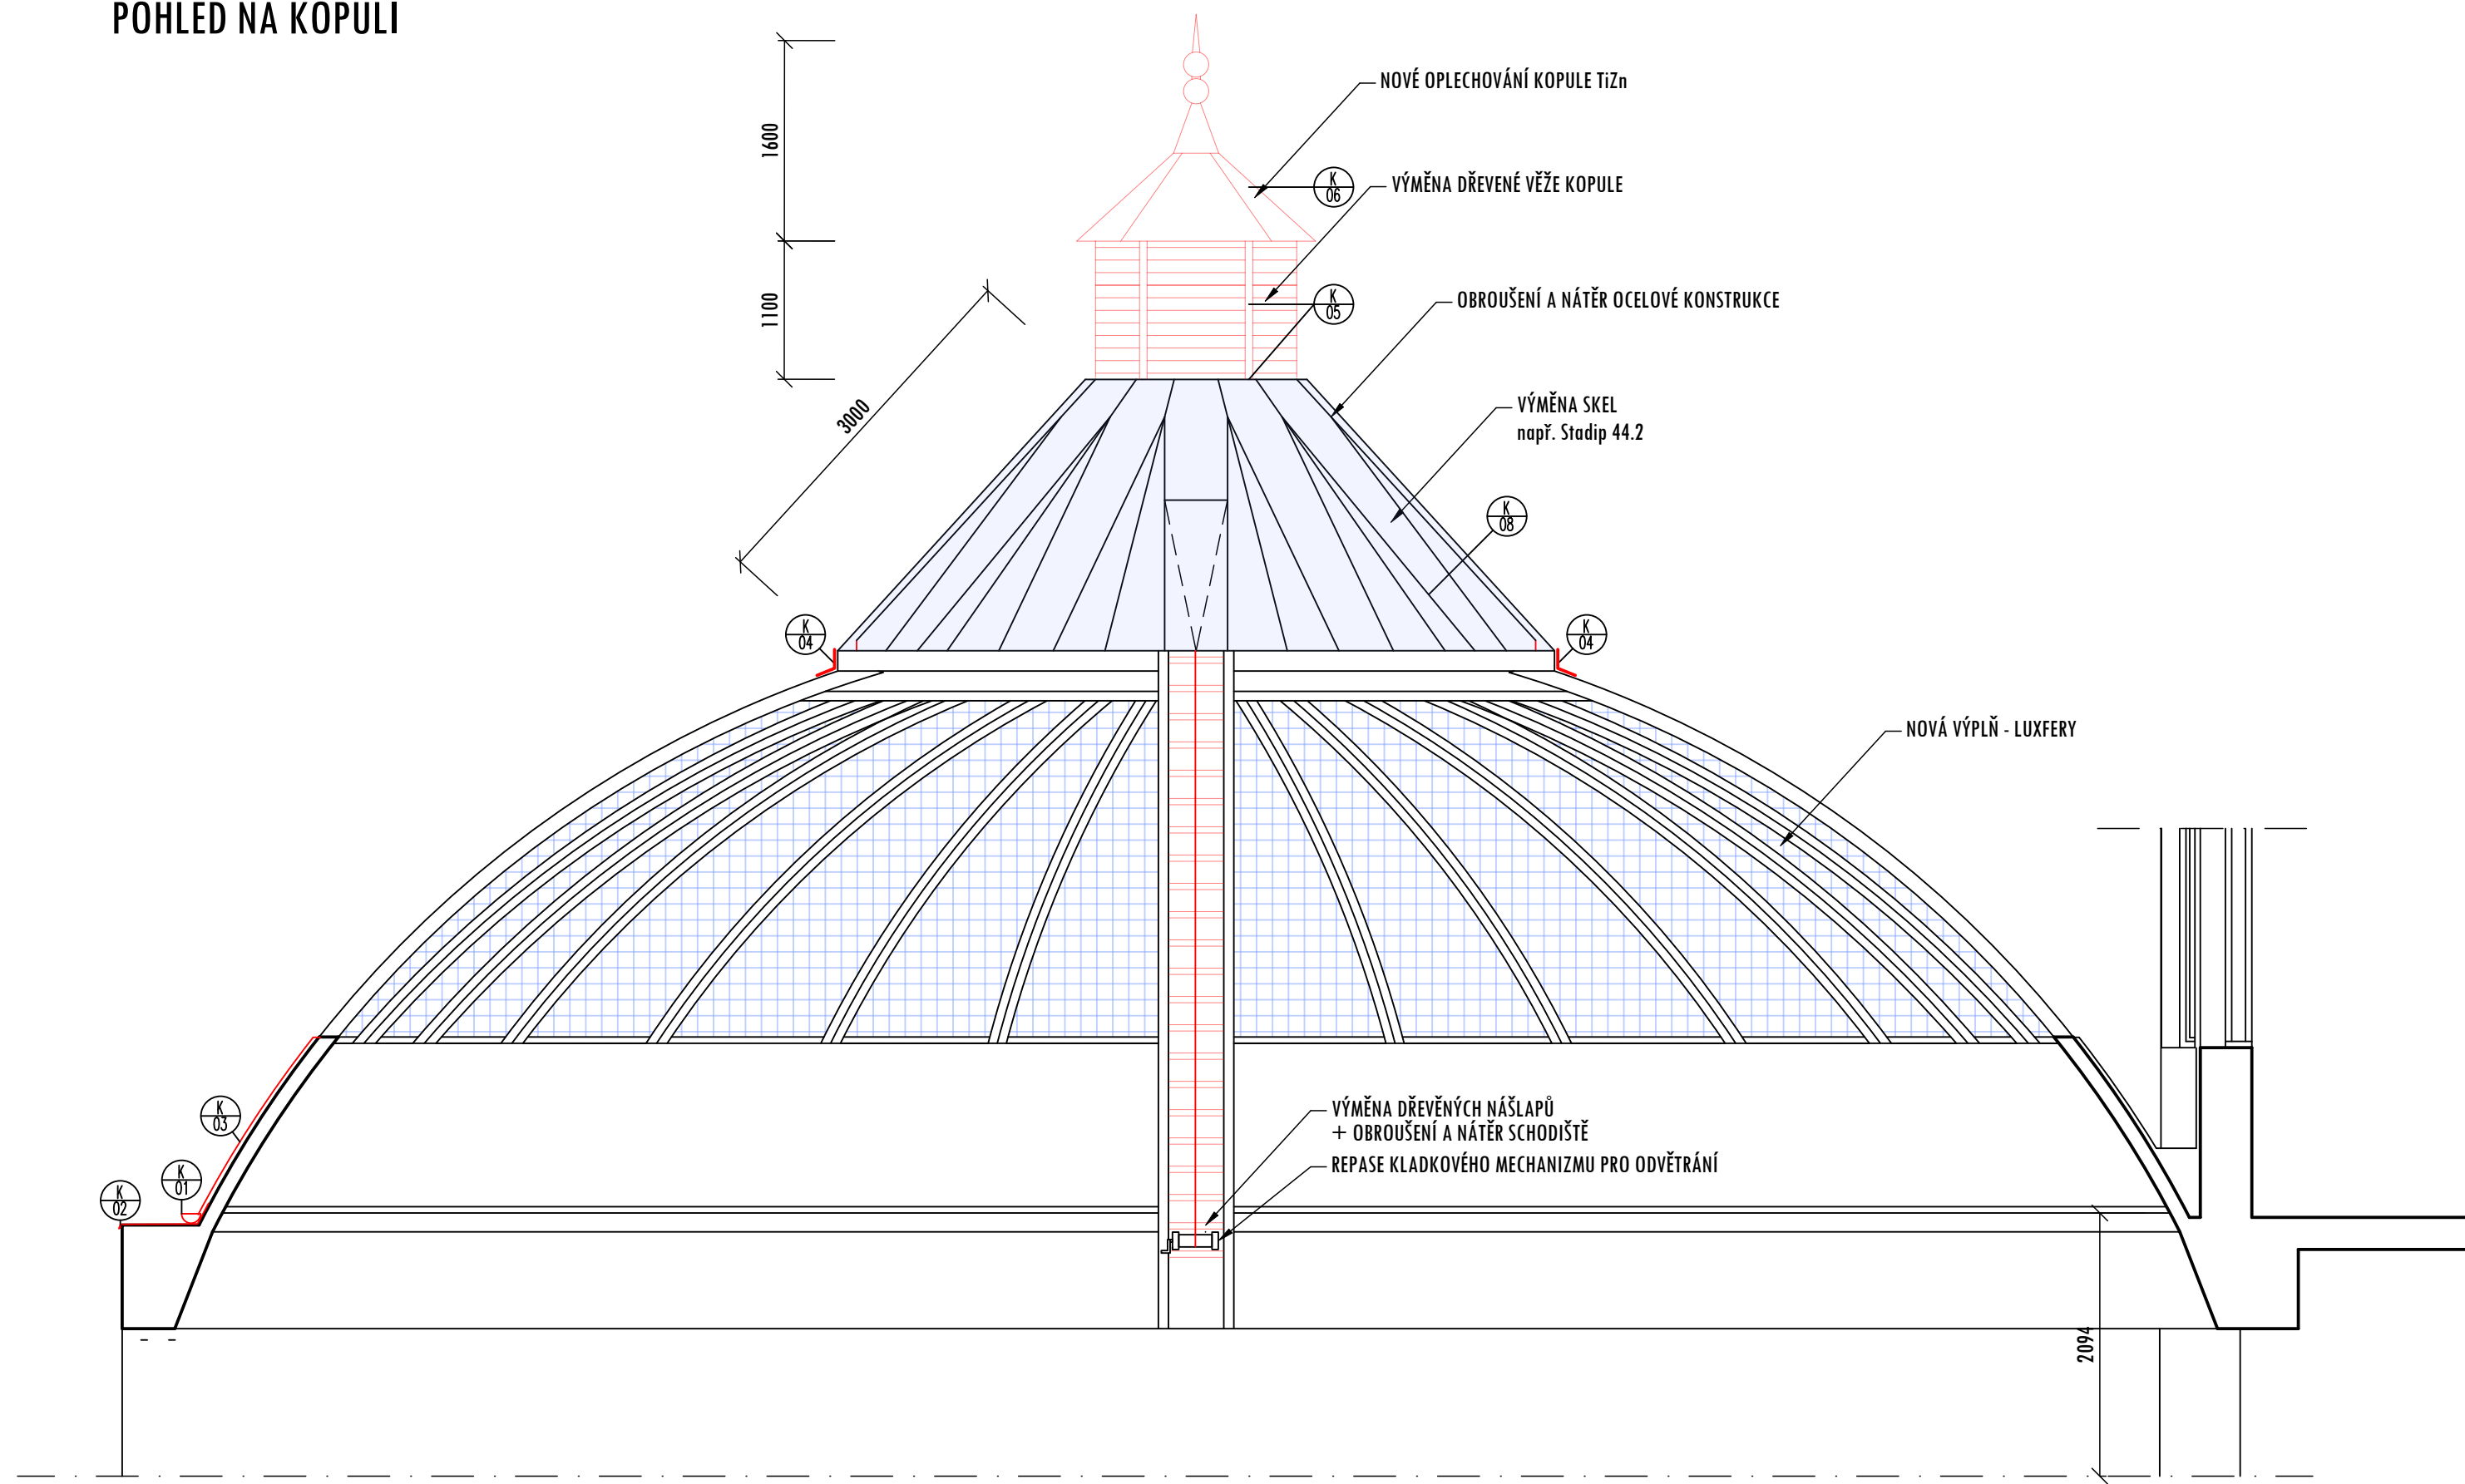


ŘEZ A-A

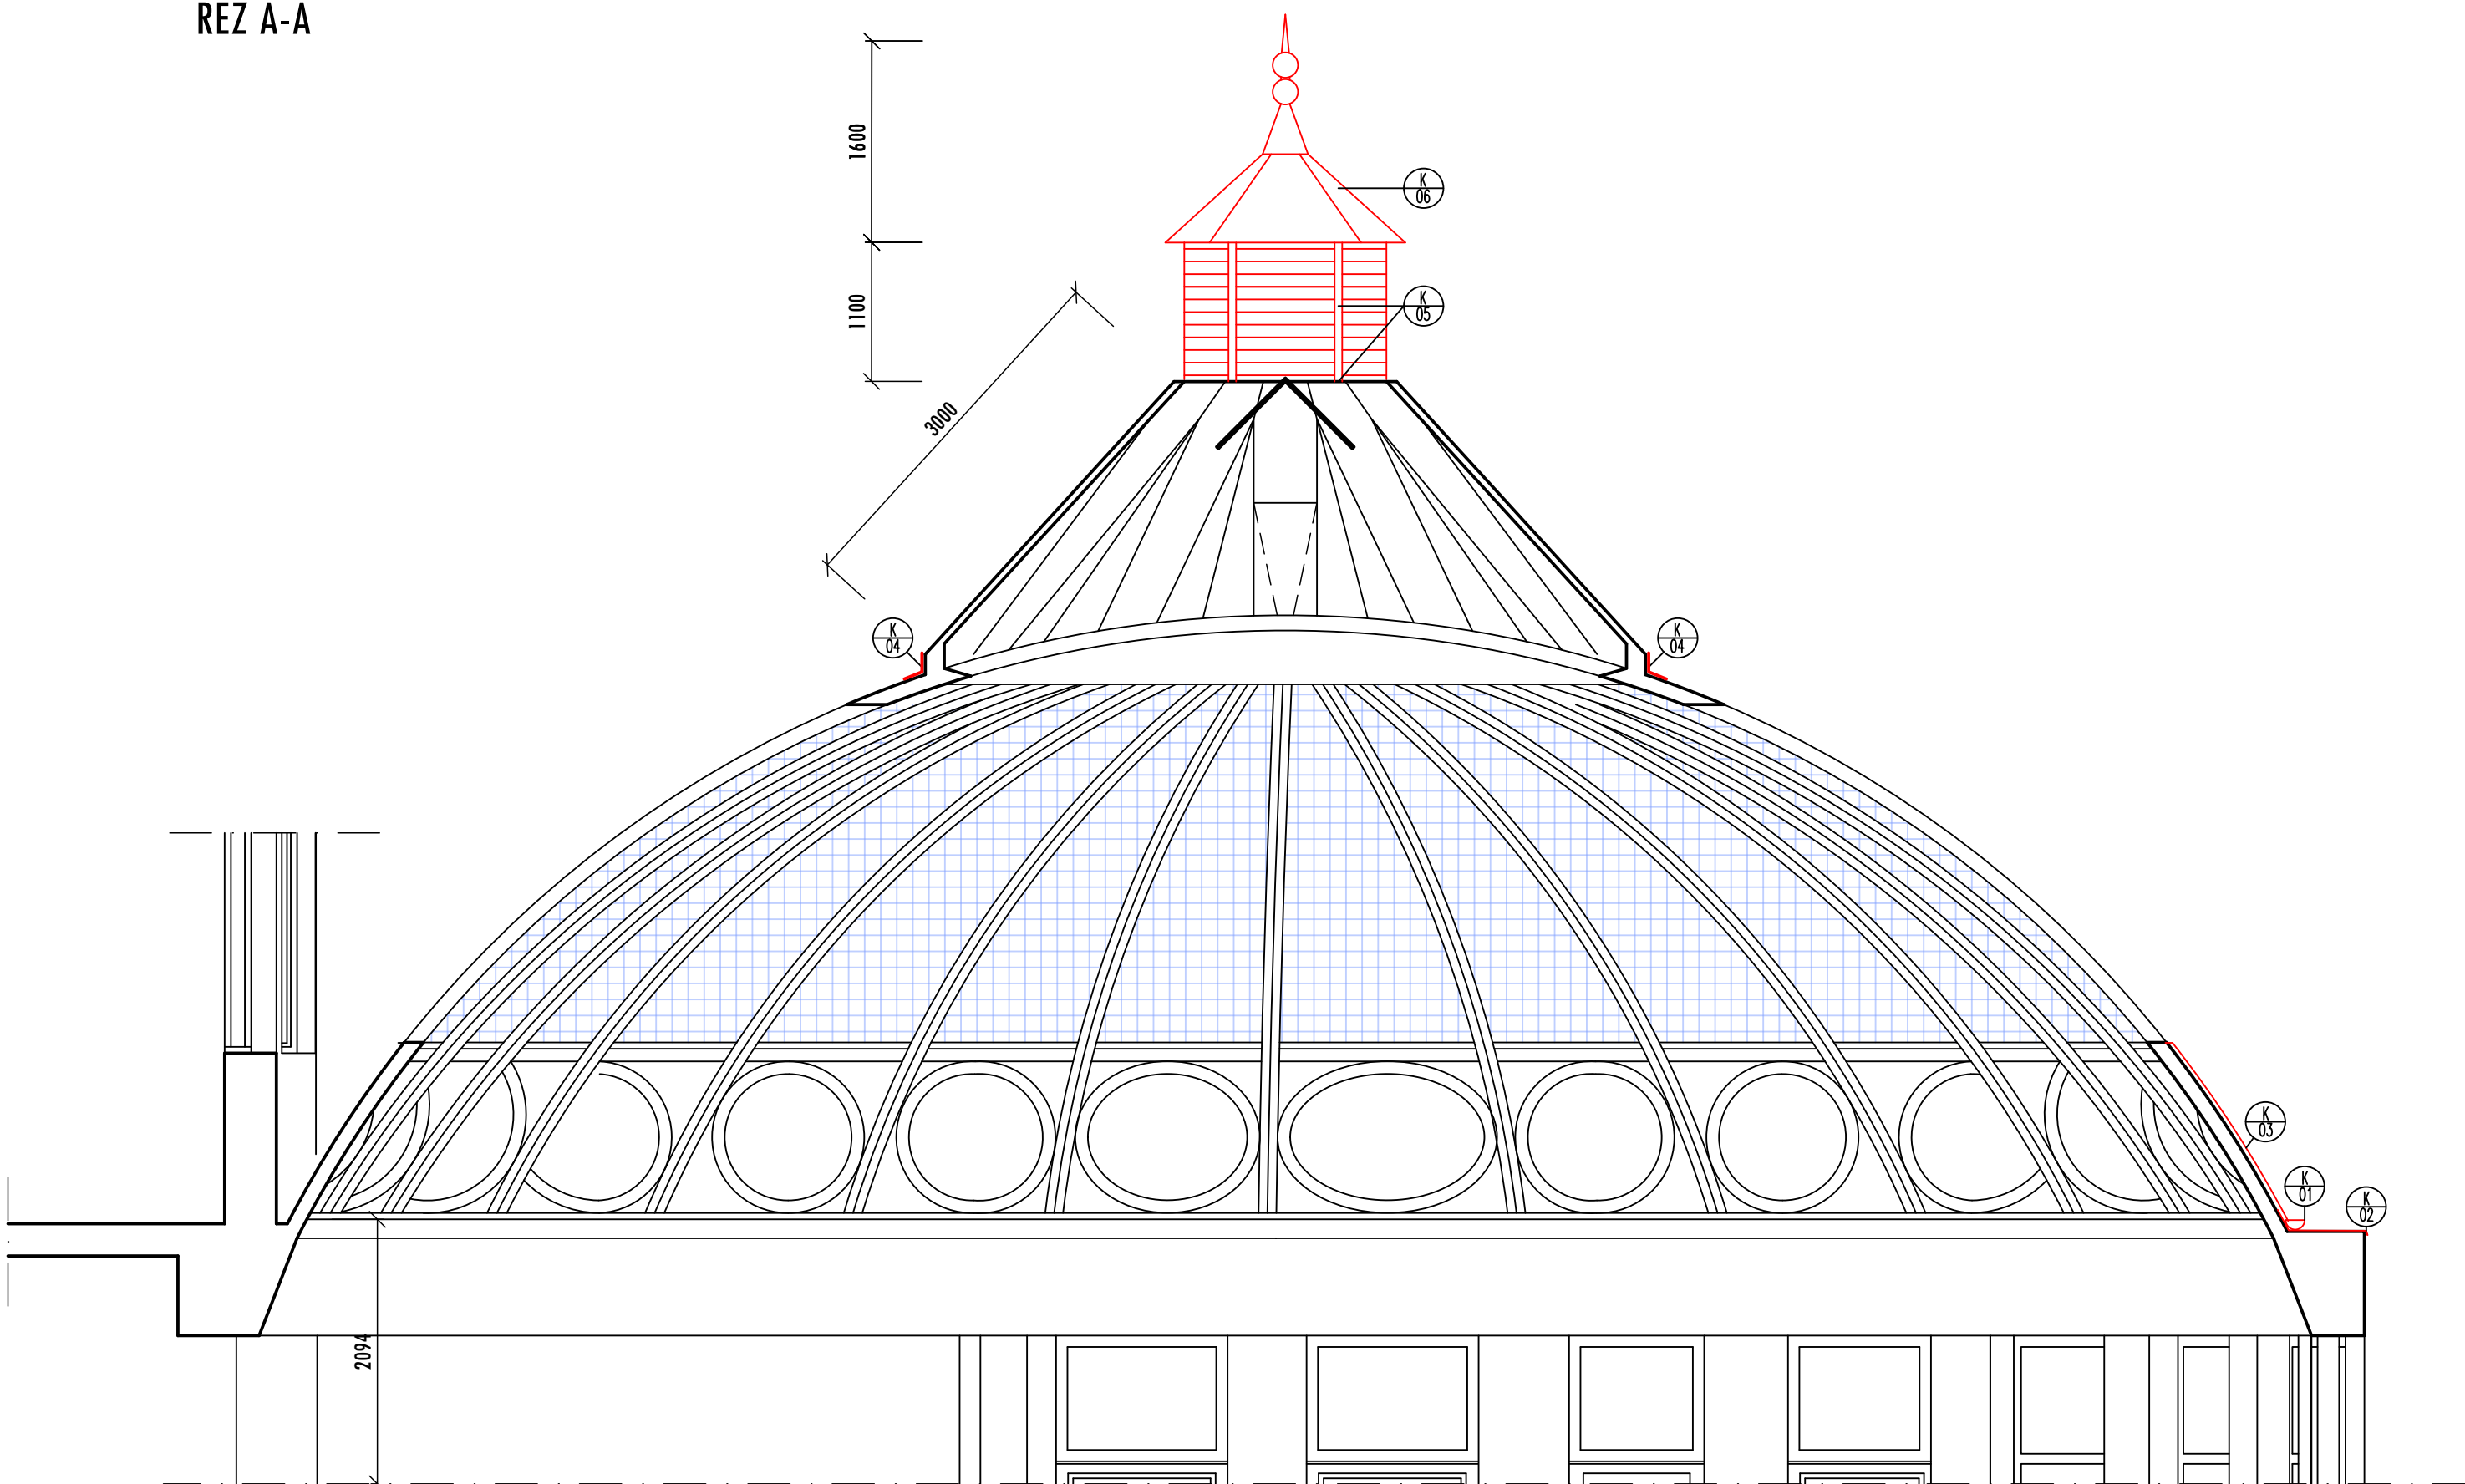


POHLED NA STŘEŠNÍ PLÁŠŤ

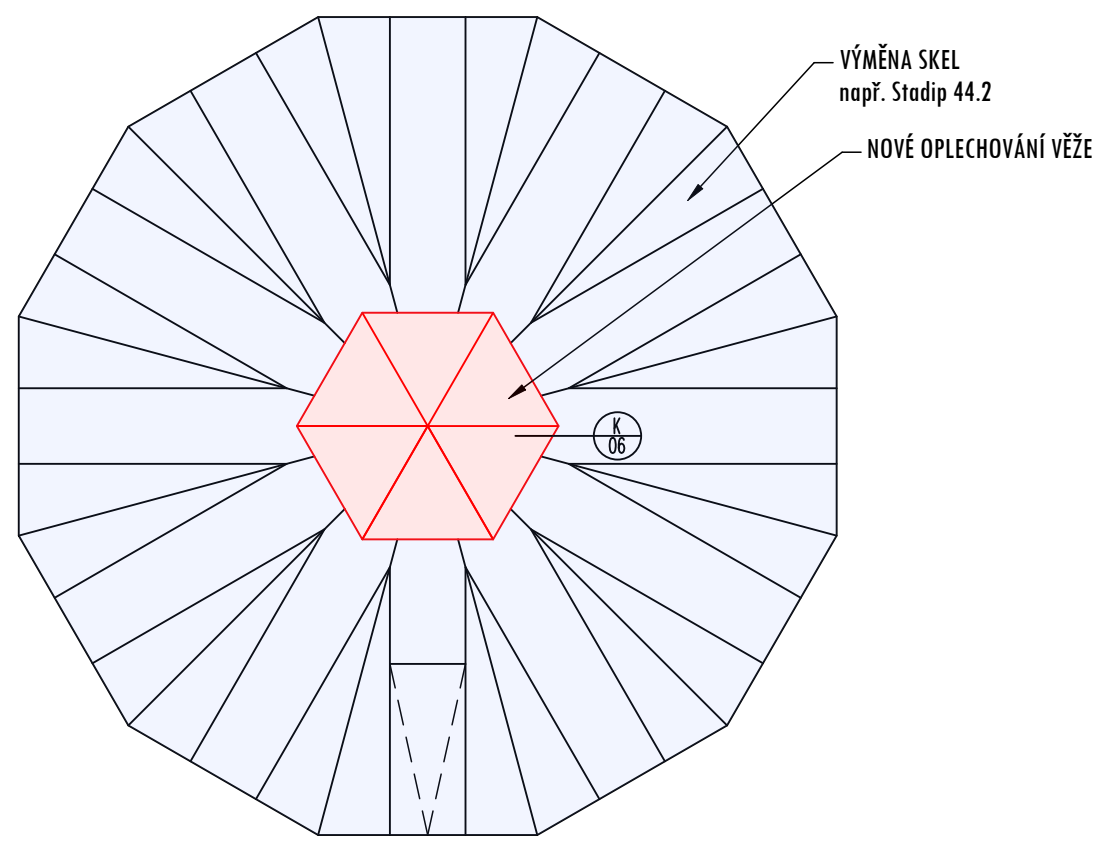


SCHEMA ZASKLENÍ

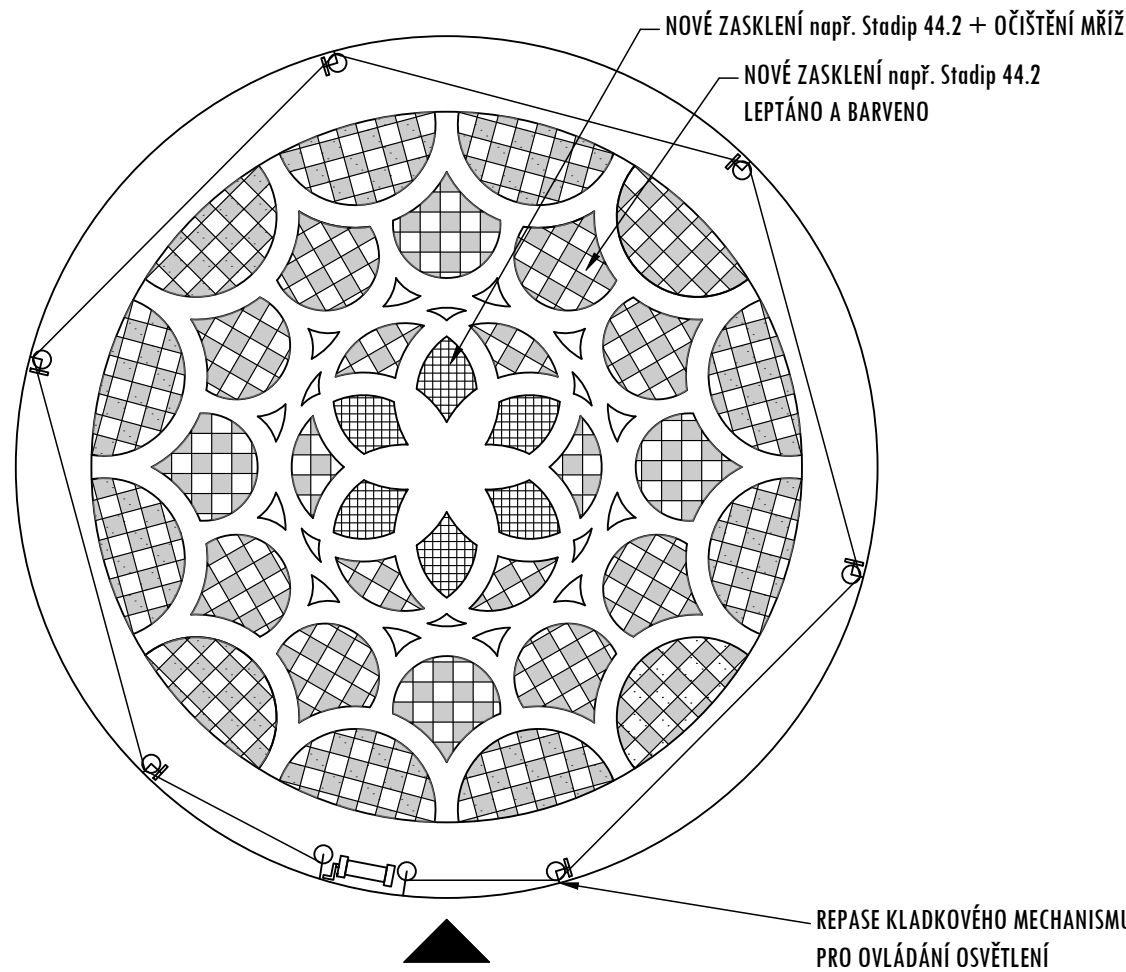

SCHEMA ZASKLENÍ HORNÍHO SVĚTLÍKU

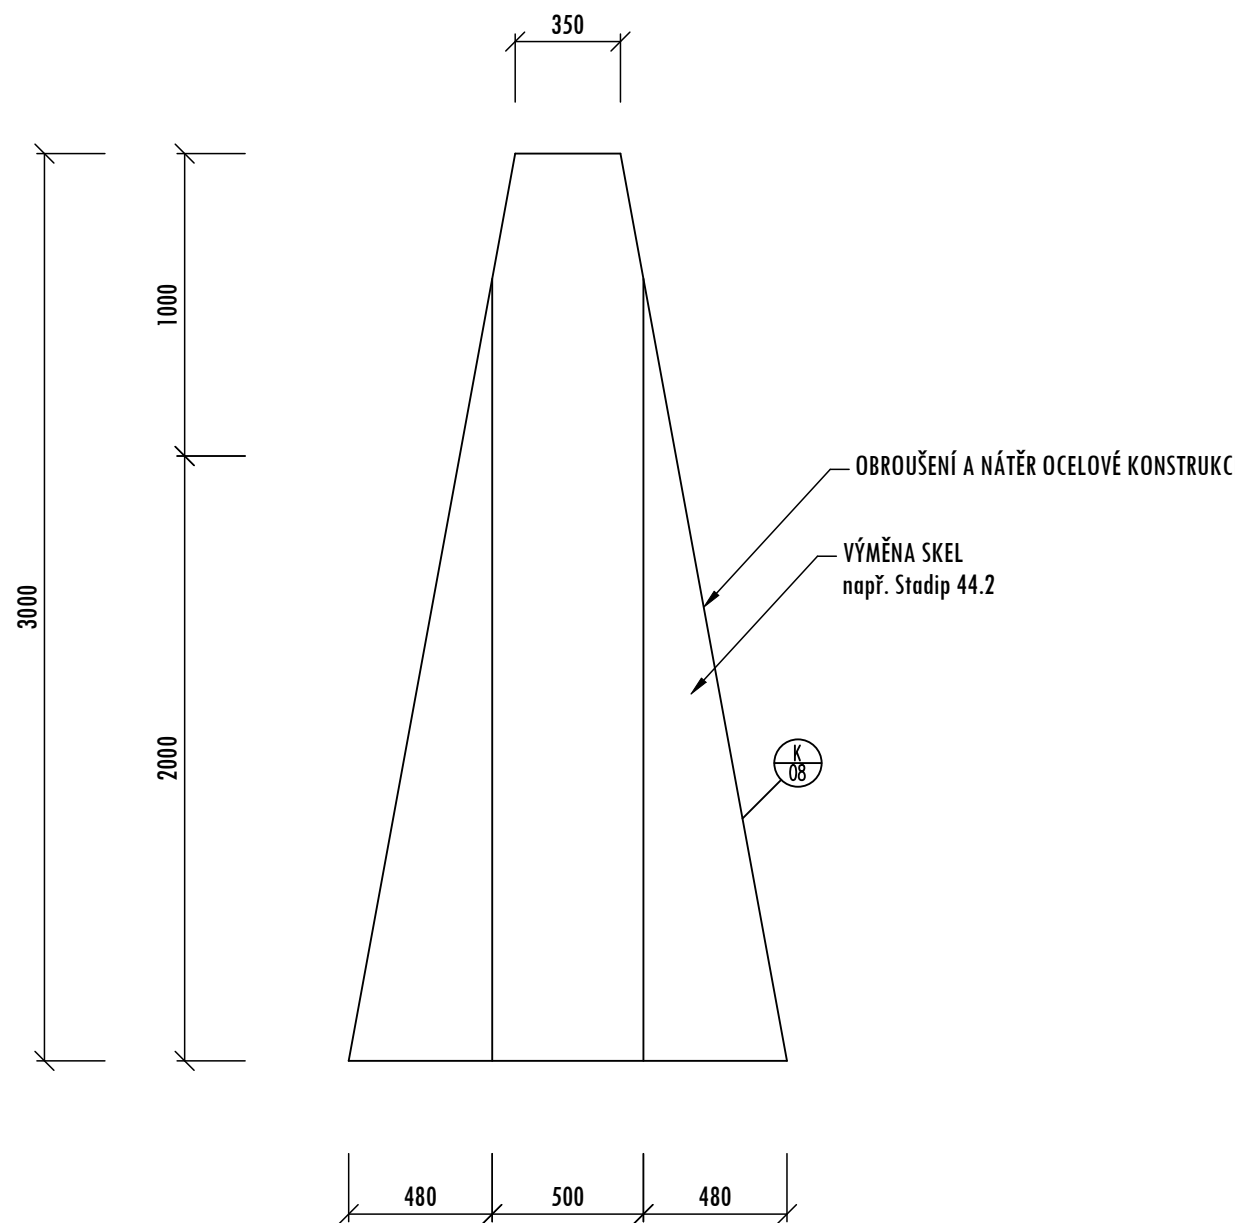

MOTÝLOVÁ Klapka

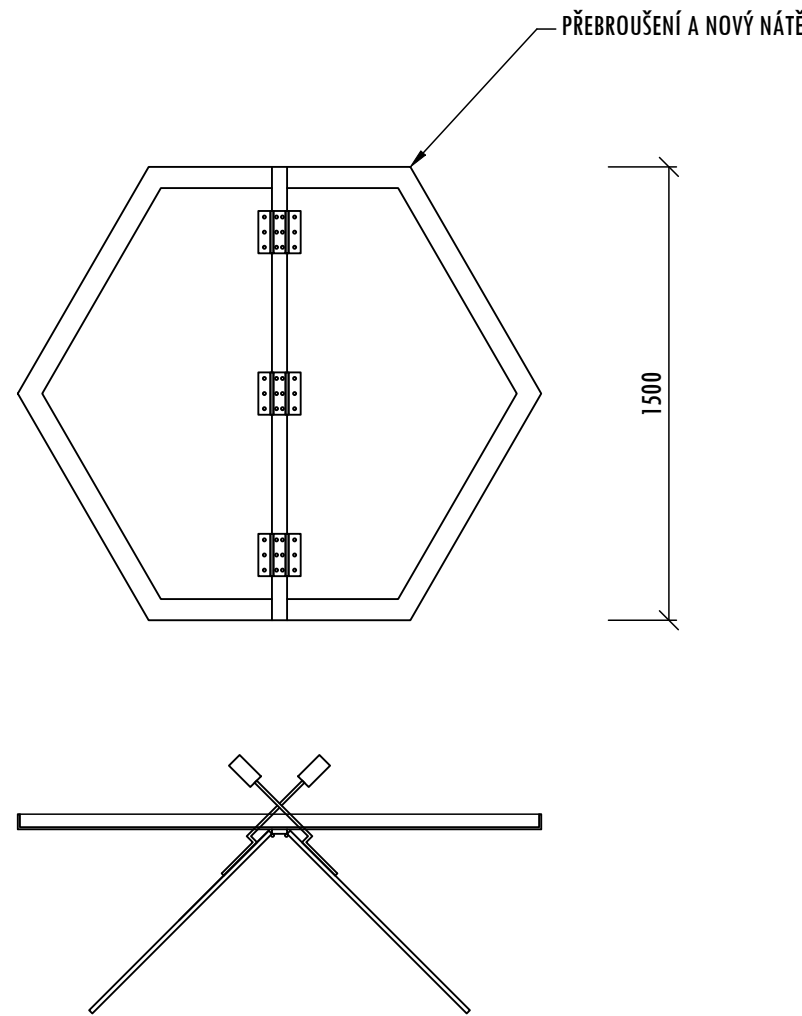

LEGENDA

- LEGENDA
- STÁVAJÍCÍ KONSTRUKCE A ZDIVO
  - MĚNĚNÉ LUXFERY
  - PLOCHY ZASKLENÍ
  - PLOCHY OPLECHOVÁNÍ

POZNÁMKA

- POZNÁMKA
- TOTO JE DOKUMENTACE PRO VÝBĚROVÉ ŘÍZENÍ, ROZMĚRY JSOU ORIENTAČNÍ PŘESNÉ ROZMĚRY PRVKŮ NUTNO ZAMĚŘIT NA STAVBĚ
  - VEŠKERÉ TESAŘSKÉ VÝROBKY BUDOU ZHOTOVENY DLE PŮVODNÍHO PŘEDVÝKRESU
  - SONDY DO STŘEŠNÍCH KONSTRUKCÍ NEBYLY PROVEDENY, NÁVRH TRÁMOVÝCH KONSTRUKCÍ JE ORIENTAČNÍ. PŘEDVÝKRESU NOVÝCH STŘECH BUDE UPŘESNĚNO AŽ PO DEMONTÁŽI OPLECHOVÁNÍ A BEDNĚNÍ.
  - VEŠKERÉ PRVKY NUTNO ZAMĚŘIT PO ROZEBRÁNÍ KONSTRUKCÍ, NOVÉ PRVKY BUDOU KONZULTOVÁNY S NPÚ A AUTOREM PROJEKTU

Projekční kancelář INFO Home

ZODPOVĚDNÝ PROJEKTANT: Ing. Martin Lichvár-ČKA11102774	Investor: Statutární město Opava Místo stavby: náměstí Republiky 159/10, Opava	DATUM: 1/2026 FORMÁT: A1 STUPEŇ: - MĚŘÍTKO: 1:50 KOPIE:
PROJEKTANT: Ing. Marek Zygula VYPRACOVAL: Ing. Adam Kupčík	PROJEKT: Rekonstrukce obchodního domu Breda Opava Oprava kopule 2.ETAPA	ČÍSLO VÝKRESU: D1.1-b2-NS
SÍDLA: Vošárenská 5, 747 07 Opava KANCELÁŘ: Křínovská 110E, Opava 746 01 IČ: 66720028	NÁZEV VÝKRESU: POHLEDY A ŘEZ KOPULE - NOVÝ STAV	