



POHLED NA KOPULI

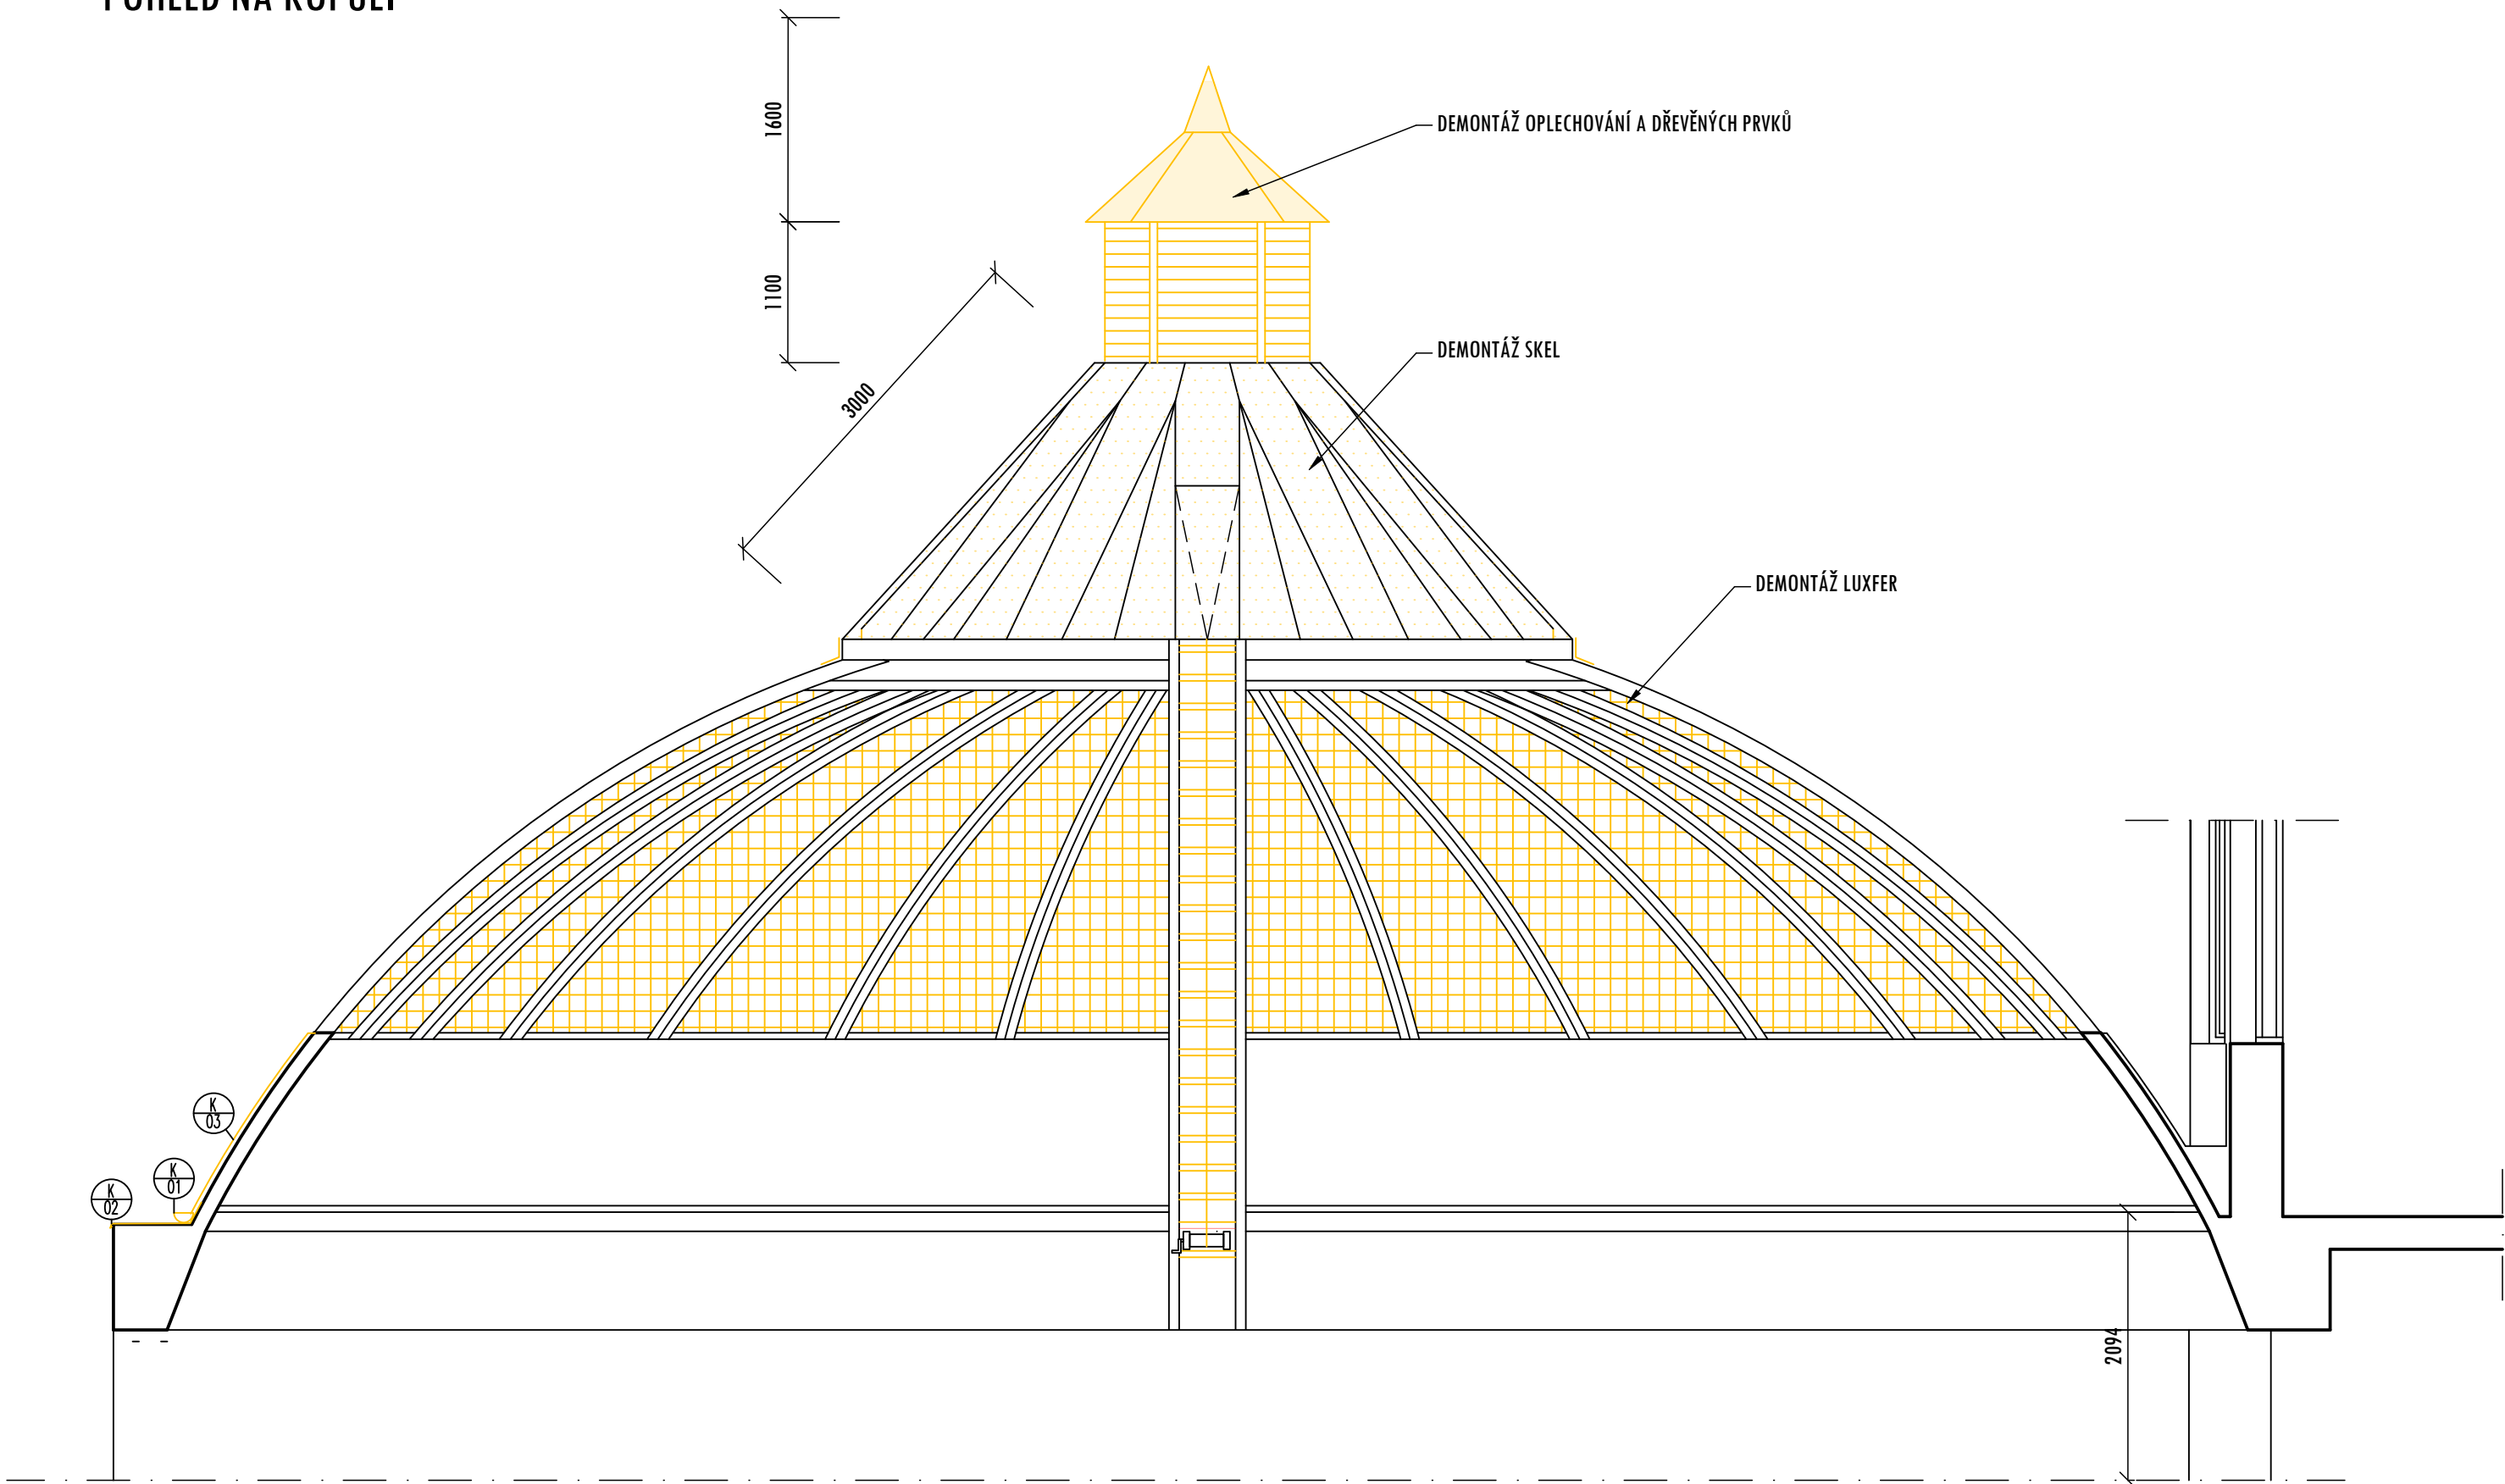

ŘEZ A-A

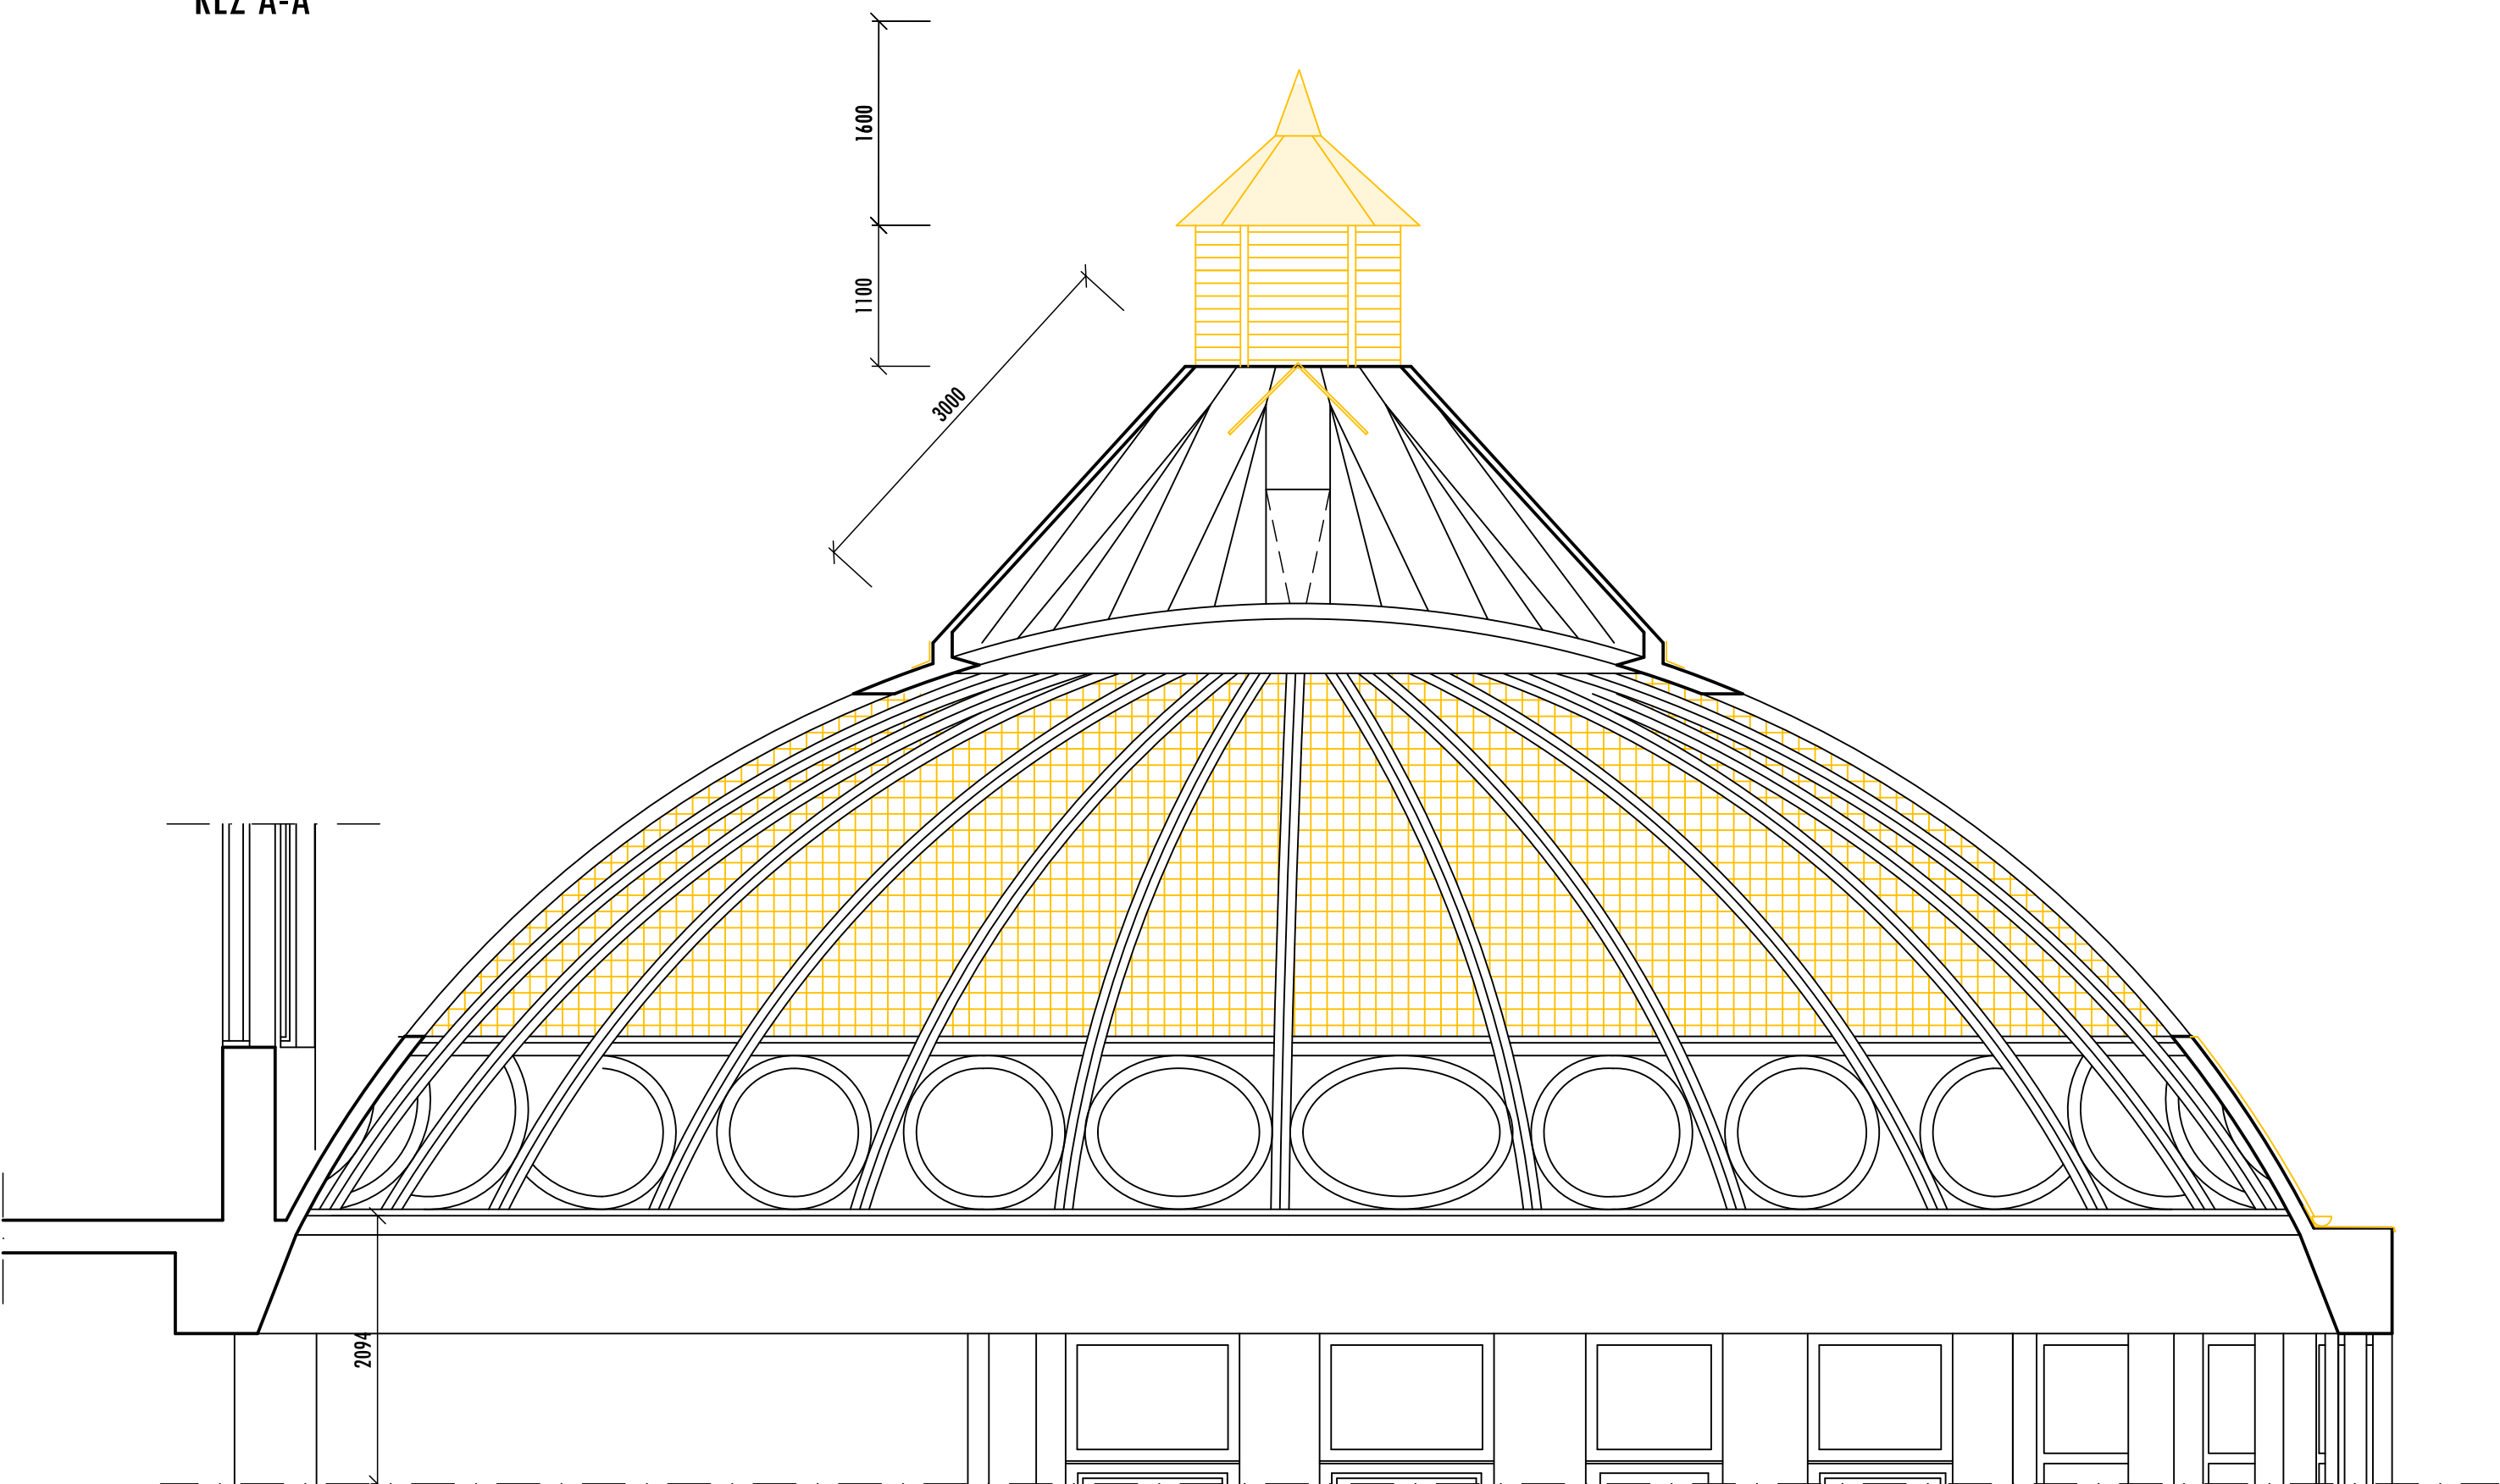

POHLED NA STŘEŠNÍ PLÁŠŤ


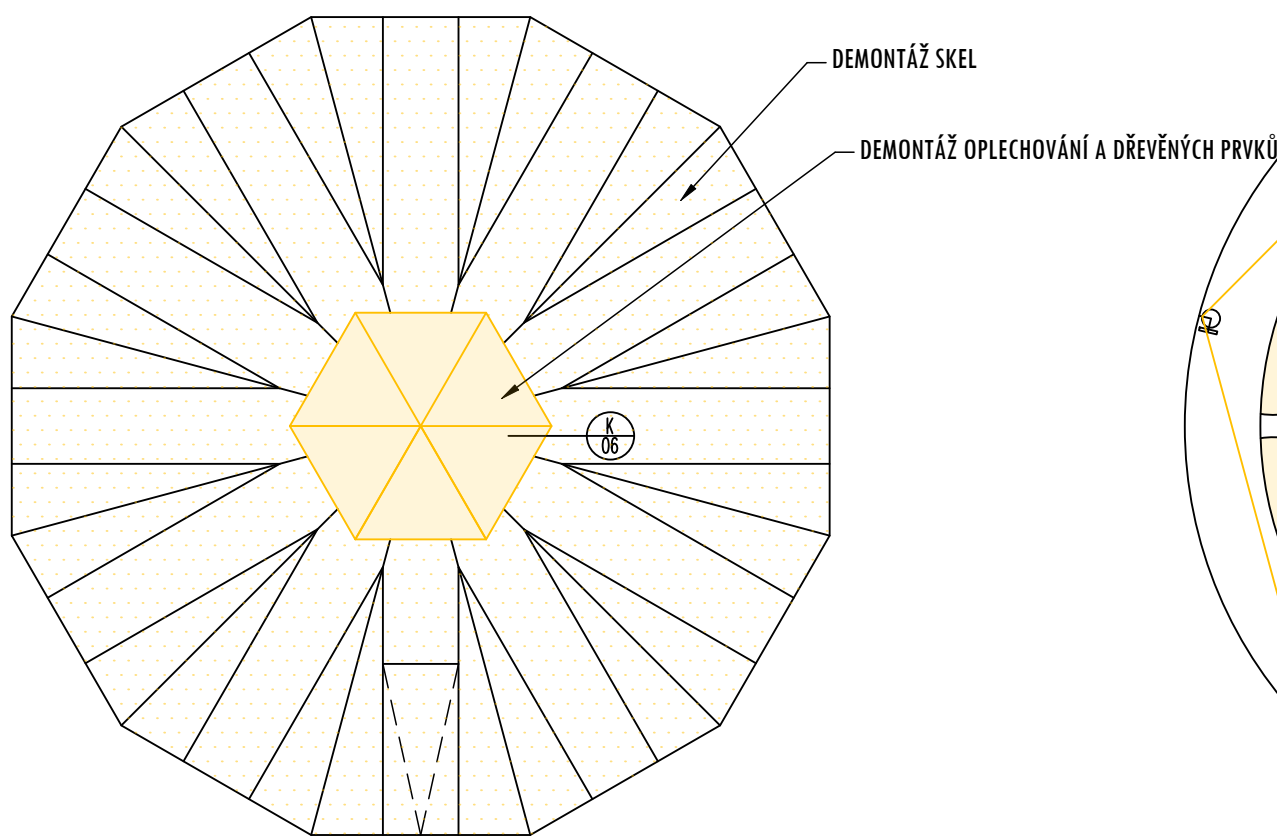


SCHÉMA ZASKLENÍ

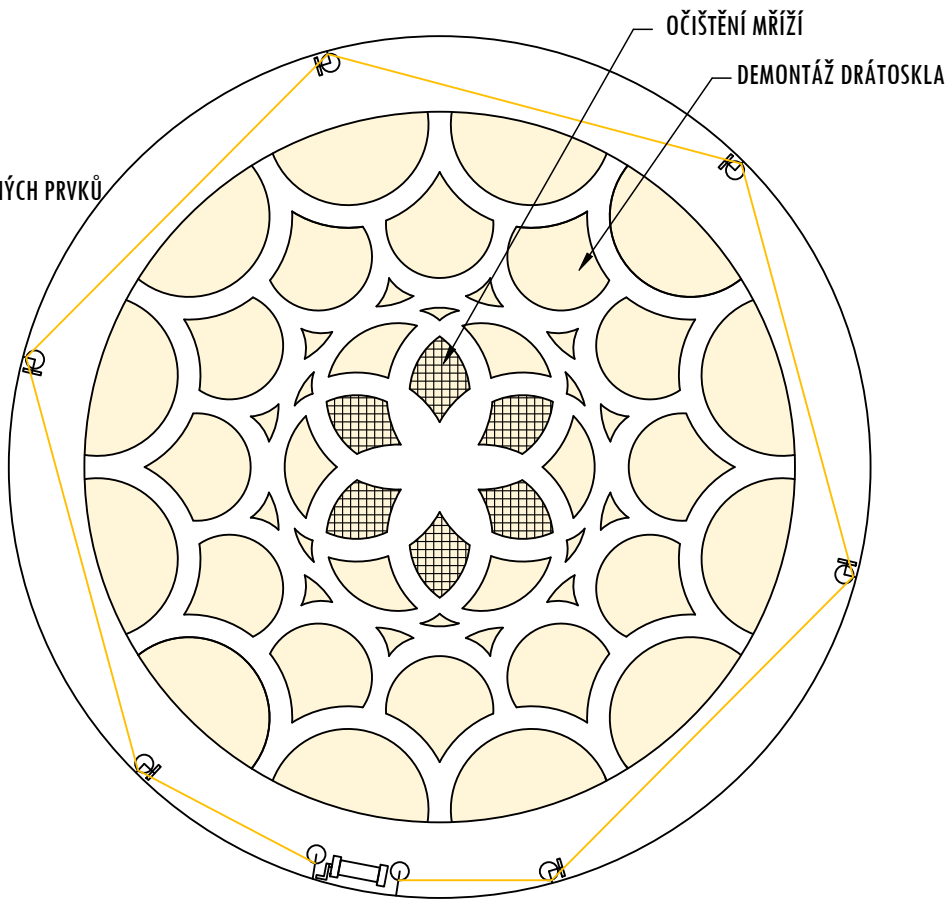

LEGENDA

- PLOCHY S DEMONTOVANÝMI KLEMPŘÍŘSKÝMI VÝROBKY A KRYTINOU VČETNĚ TESAŘSKÝCH PRVKŮ
- PLOCHY S DEMONTOVANÝM ZASKLENÍM

POZNÁMKA

- TOTO JE DOKUMENTACE PRO VÝBĚROVÉ ŘÍZENÍ, ROZMĚRY JSOU ORIENTAČNÍ PŘESNÉ ROZMĚRY PRVKŮ NUTNO ZAMĚŘIT NA STAVBĚ
- VEŠKERÉ TESAŘSKÉ VÝROBKY BUDOU ZHOTOVENY DLE PŮVODNÍHO PROVEDENÍ
- SONDY DO STŘEŠNÍCH KONSTRUKCÍ NEBYLY PROVEDENY, NÁVRH TRÁMOVÝCH KONSTRUKCÍ JE ORIENTAČNÍ, PROVEDENÍ NOVÝCH STŘECH BUDE UPŘESNĚNO AŽ PO DEMONTÁŽI OPLECHOVÁNÍ A BEDNĚNÍ
- VEŠKERÉ PRVKY NUTNO ZAMĚŘIT PO ROZEBRÁNÍ KONSTRUKCÍ, NOVÉ PRVKY BUDOU KONZULTOVÁNY S NPÚ A AUTOREM PROJEKTU

Projekční kancelář INFO Home

ZODPOVĚDNÝ PROJEKTANT: Ing. Martin Lichvár-ČKAIT1102774	Investor: Statutární město Opava	DATUM: 1/2026
PROJEKTANT: Ing. Marek Zygula	Místo stavby: náměstí Republiky 159/10, Opava	FORMÁT: A1
VYPRACOVAL: Ing. Adam Kuřtik	PROJEKT: Rekonstrukce obchodního domu Breda Opava Oprava kopule	STUPEŇ: -
SÍDLA: Voňdřenská 5, 747 07 Opava	2.ETAPA	MĚŘÍTKO: 1:50
KANCELÁŘ: Křtovská 110E, Opava 746 01 IČ: 66720028	NÁZEV VÝKRESU: POHLEDY A ŘEZ KOPULE - STÁVAJÍCÍ STAV A BP	KOPIE:
		ČÍSLO VÝKRESU: D1.1-b2-SS