


# BREDA

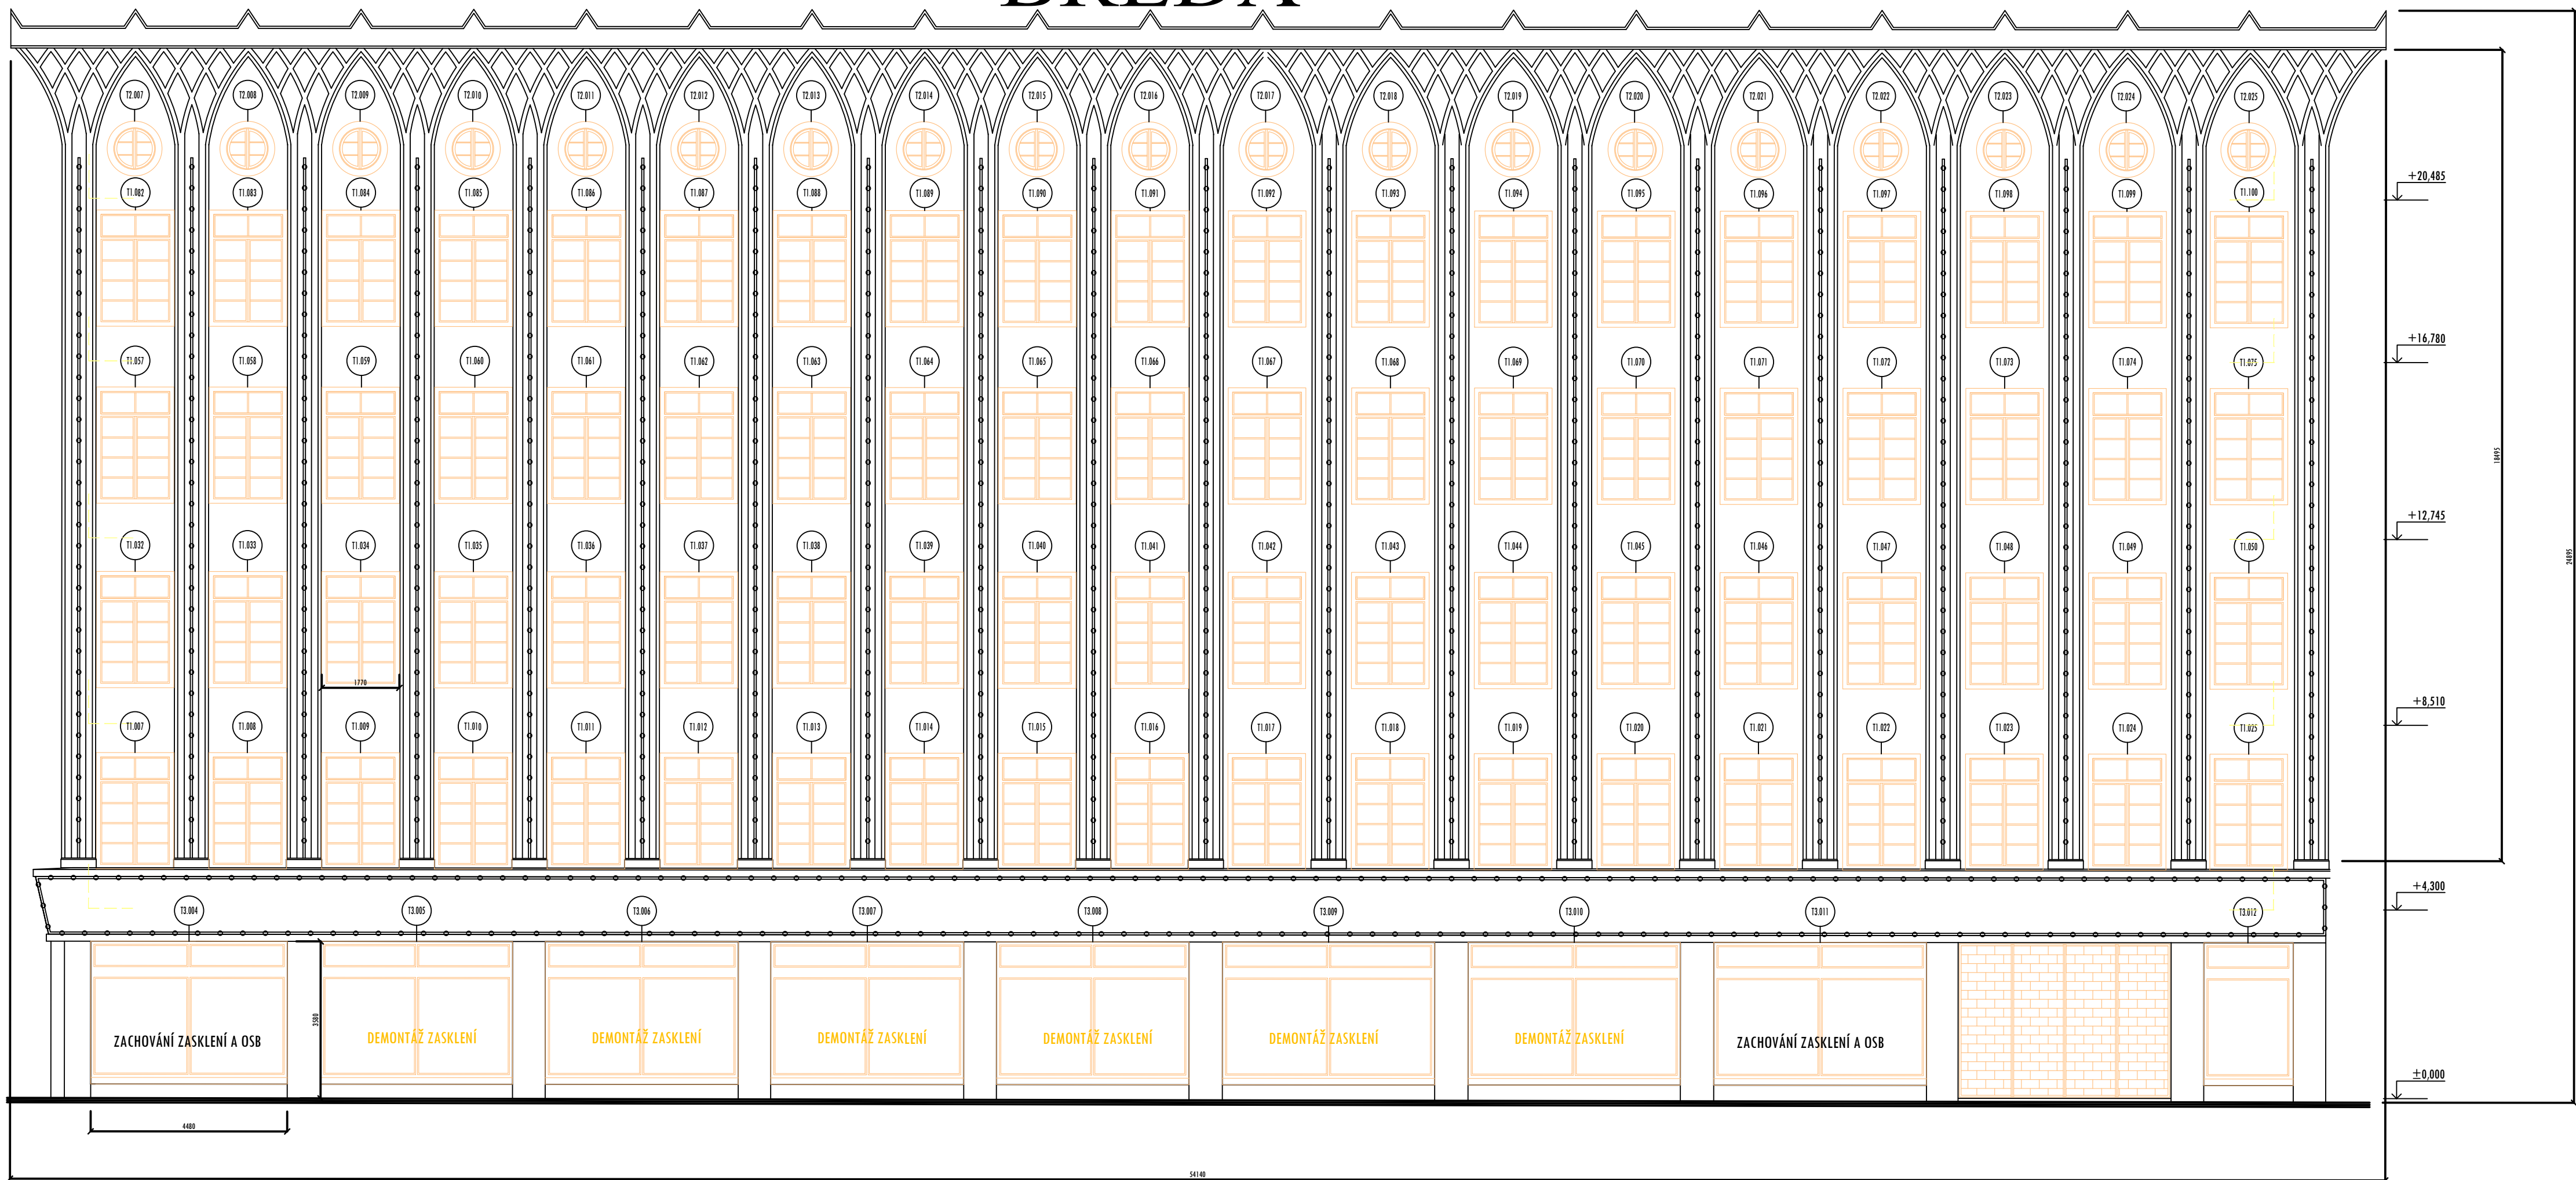

Projekční kancelář INFOHome

ZODPOVĚDNÝ PROJEKTANT:  
Ing. Martin Lichvár-CKAIT1102774  
PROJEKTANT:  
Ing. Marek Zygula  
VYPRACOVAL:  
Ing. arch. Hana Vysrčková  
Bc. Renata Valentová  
SÍDLŮ:  
Vodárenská 5, 747 07 Opava  
KANCELÁŘ:  
Krnovská 110E, Opava 746 01  
IČ: 66720028

Investor: Statutární město Opava  
Místo stavby: náměstí Republiky 159/10, Opava

PROJEKT:  
Breda 1.NP (přízemí) – společenský prostor

NÁZEV VÝKRESU:  
POHLED Z ULICE NÁMĚSTÍ REPUBLIKY

DATUM: 1/2026  
FORMÁT: A1  
STUPEŇ: DSP  
MĚŘÍTKO: 1:100  
KOPIE:

ČÍSLO VÝKRESU:  
D1.1-b4-SS