

TRIBUNA H  
(NEZASTREŠENA)


STADION SFC OPAVA  
Cittina 11.5m

TRIBUNA F  
(ZASTREŠENA)

Tribuna A

TRIBUNA A  
(ZASTREŠENA)

TRIBUNA G  
(ZASTREŠENA)

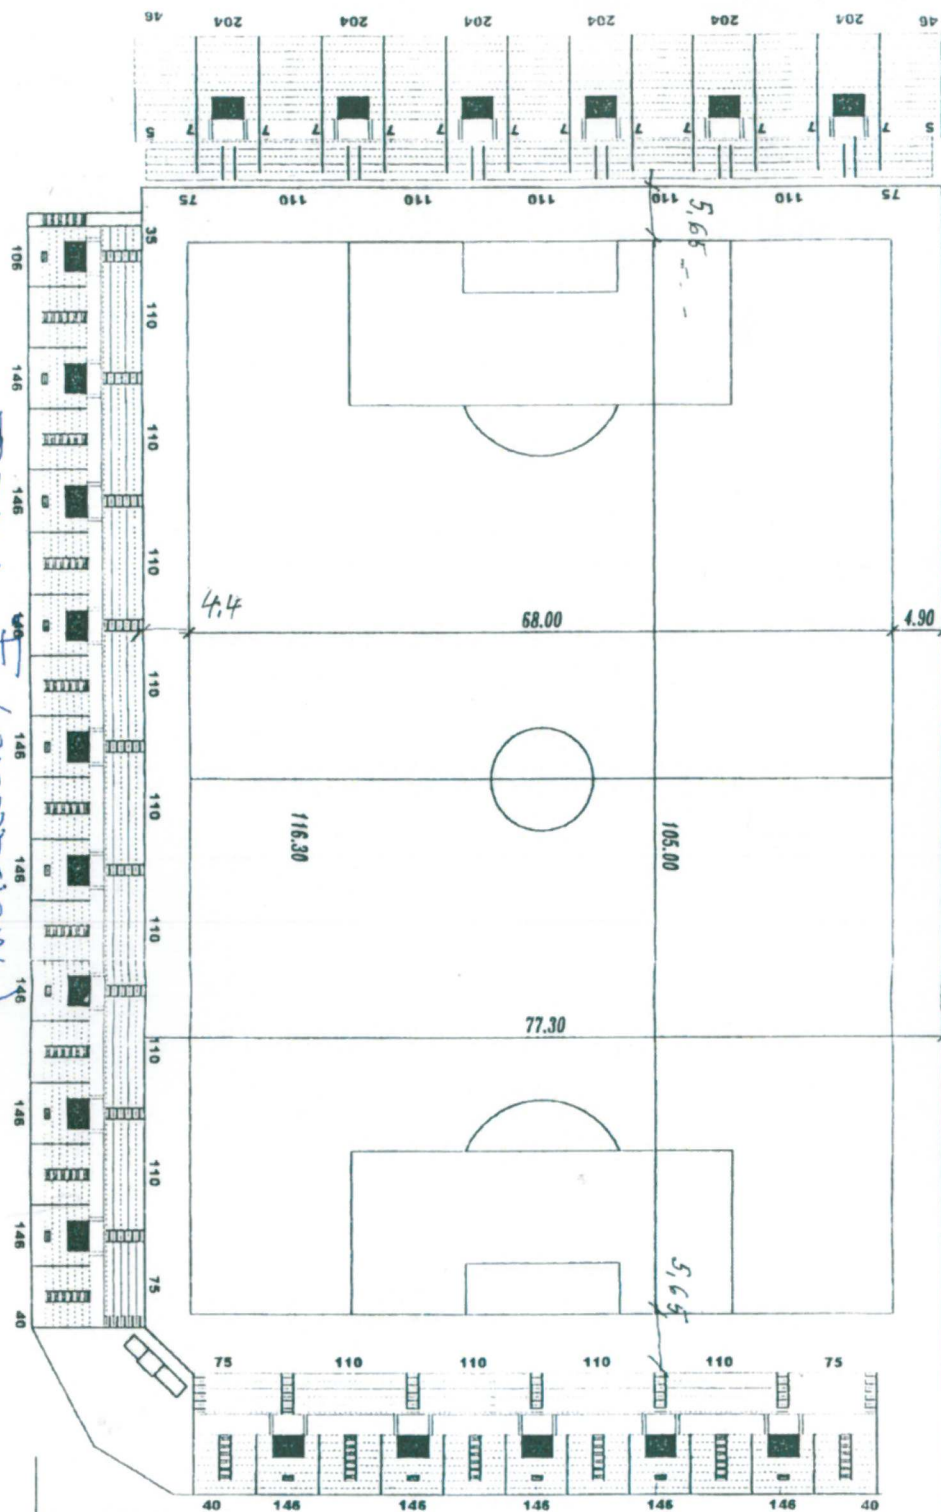

Ing. Otto Hofmann  
Urad : Opava  
Investor : Město Opava  
FCS Opava


Studia  
číslo 20  
Město

4



-0,150

12150 KVA F.1.G

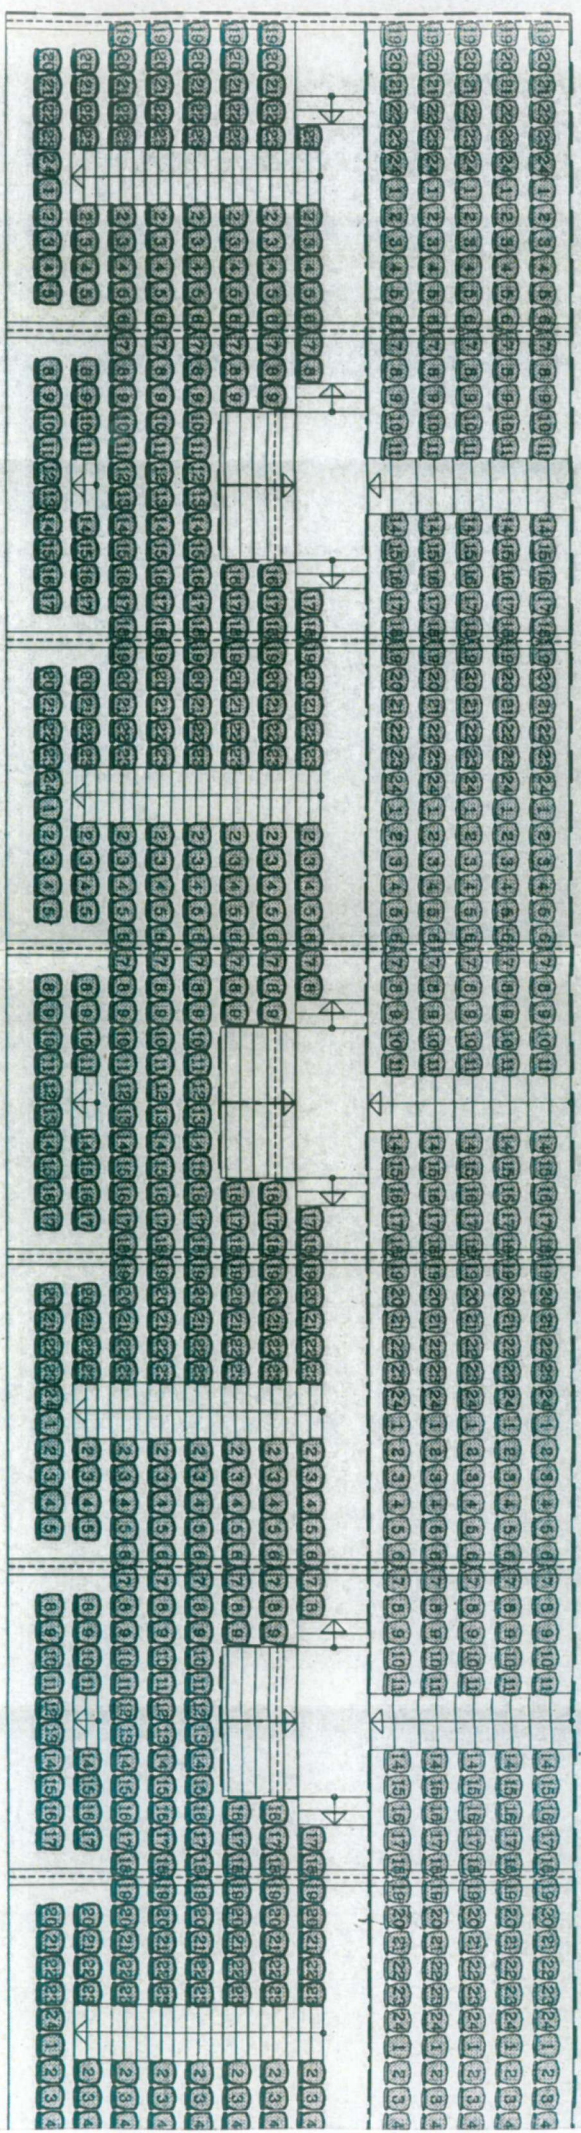

# T2BUNA H

ŘEZ A-A

