Statutární město OPAVA
Horní náměstí 69
746 26 Opava

Územní plán

1:1 000

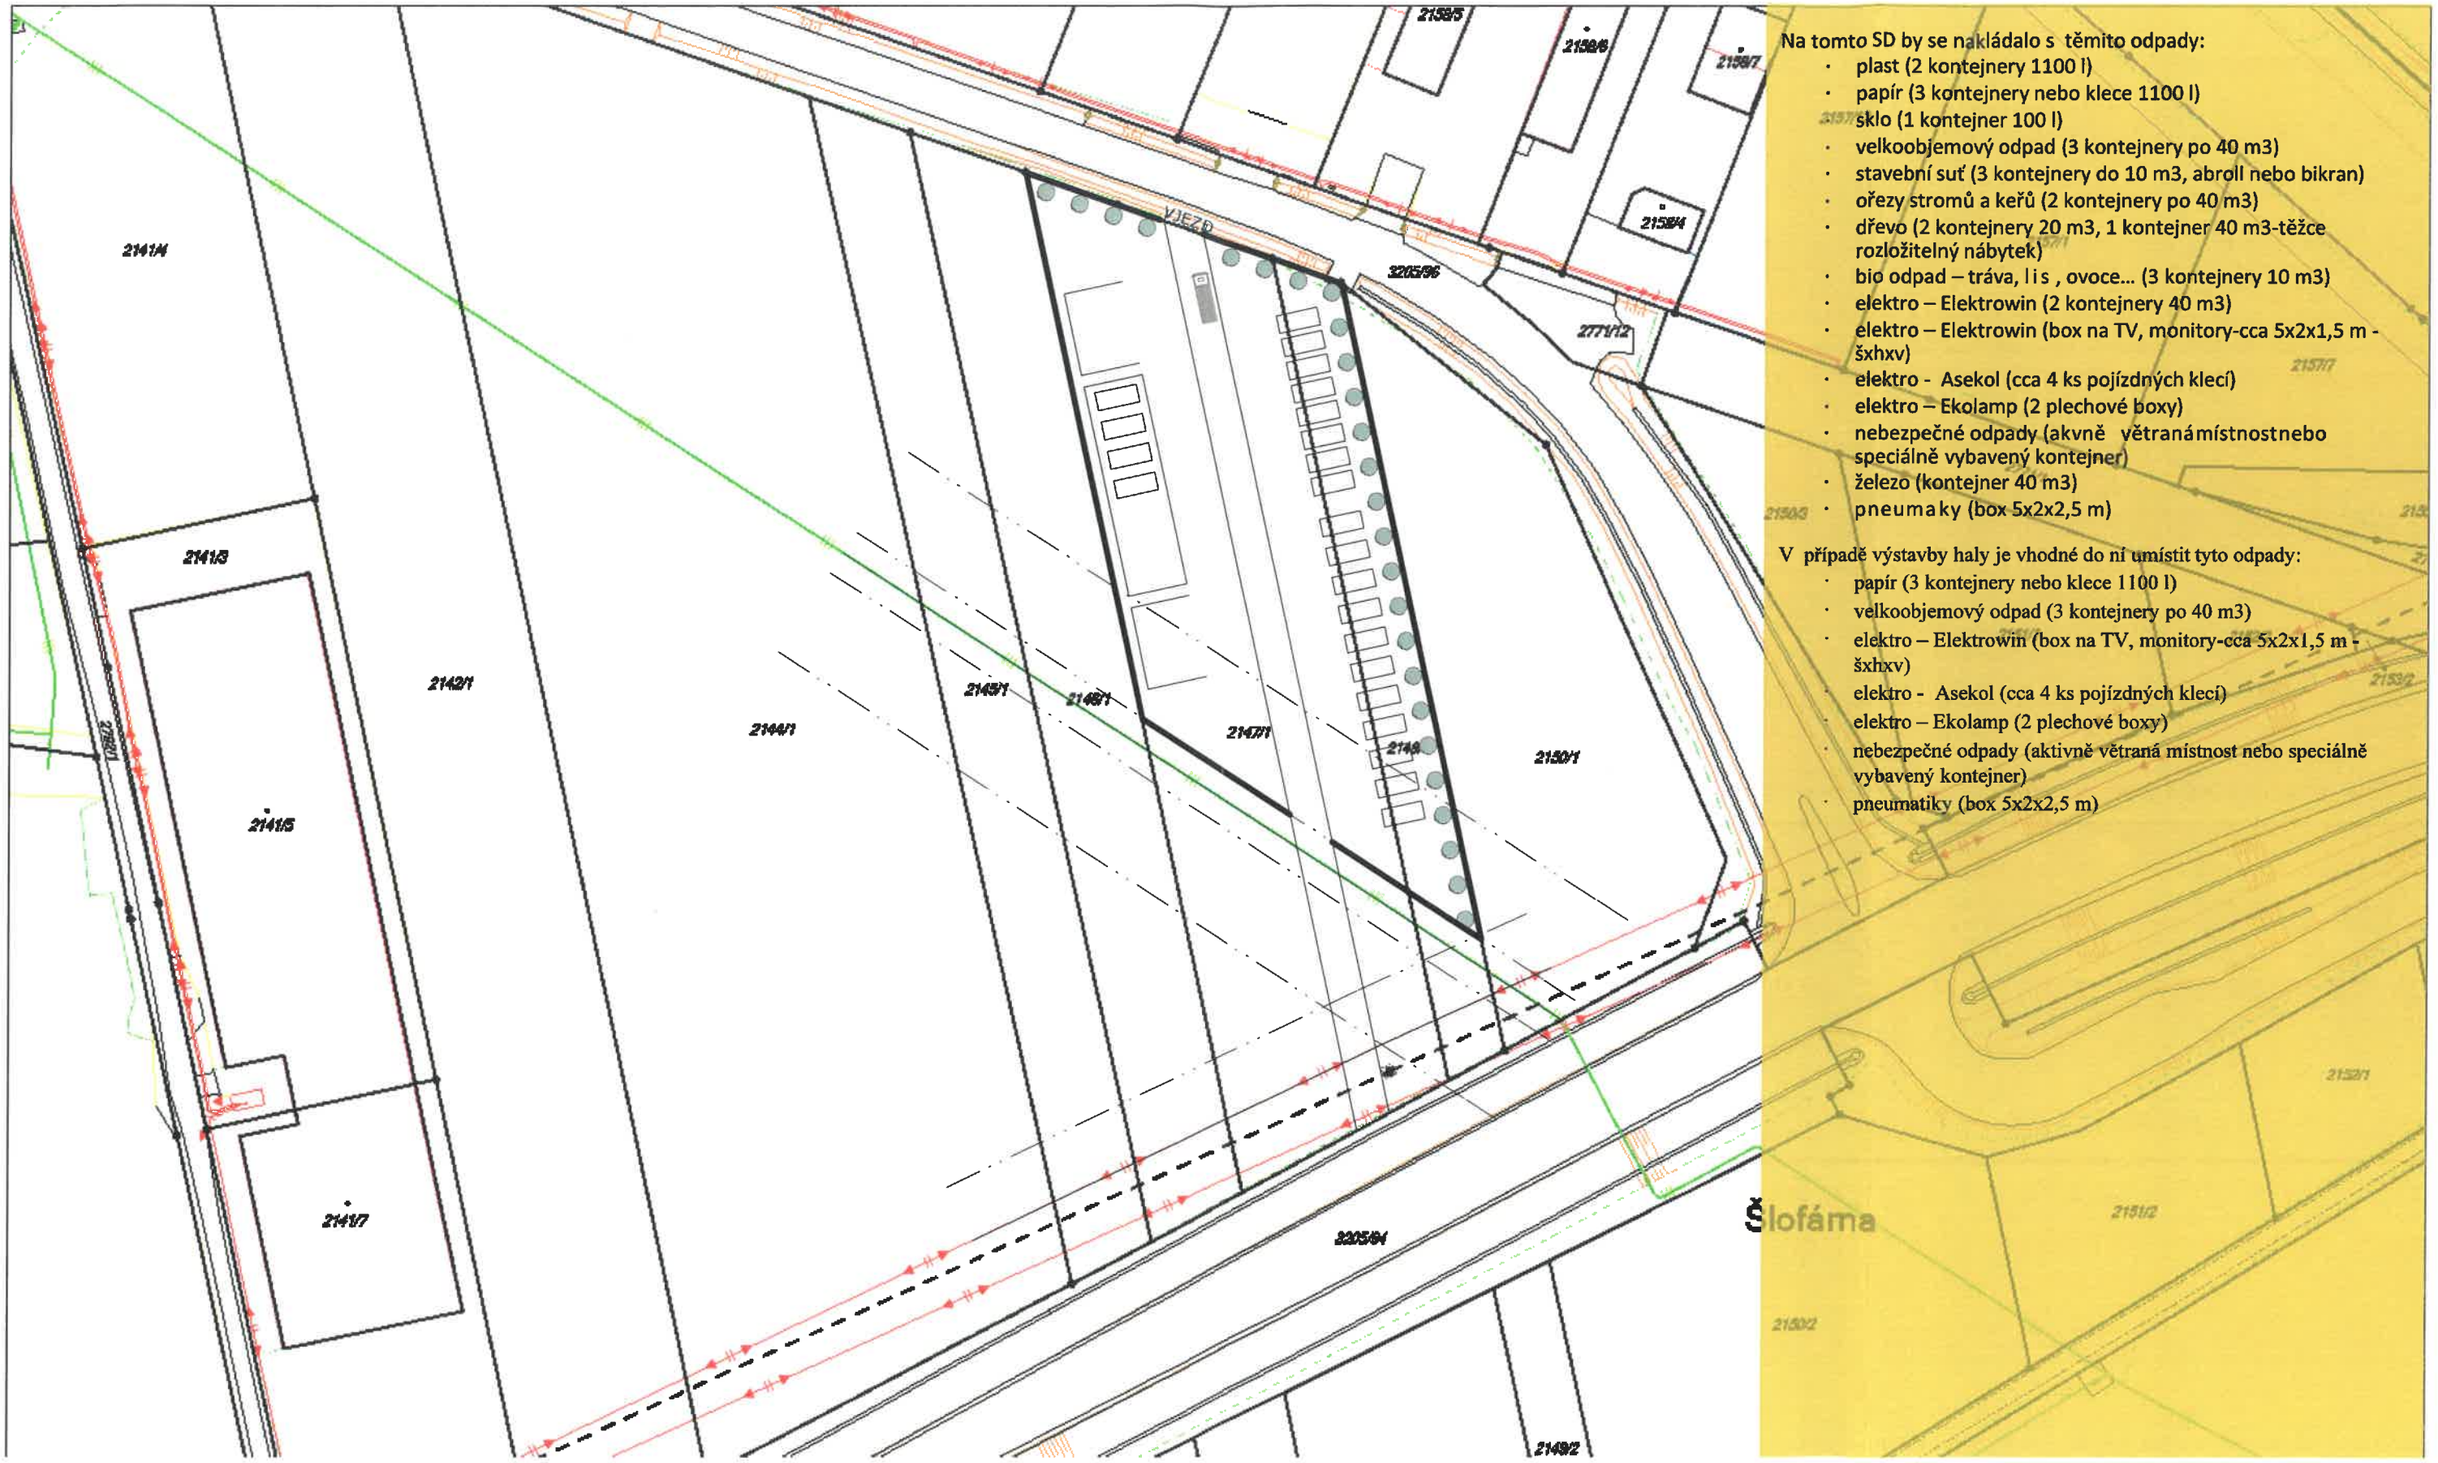

Na tomto SD by se nakládalo s těmito odpady:

- plast (2 kontejnery 1100 l)
- papír (3 kontejnery nebo klece 1100 l)
- sklo (1 kontejner 100 l)
- velkoobjemový odpad (3 kontejnery po 40 m3)
- stavební suť (3 kontejnery do 10 m3, abroll nebo bikran)
- ořezy stromů a keřů (2 kontejnery po 40 m3)
- dřevo (2 kontejnery 20 m3, 1 kontejner 40 m3-těžce rozložitelný nábytek)
- bio odpad – tráva, lis , ovoce... (3 kontejnery 10 m3)
- elektro – Elektrowin (2 kontejnery 40 m3)
- elektro – Elektrowin (box na TV, monitory-cca 5x2x1,5 m - šxhxv)
- elektro - Asekol (cca 4 ks pojízdných klecí)
- elektro – Ekolamp (2 plechové boxy)
- nebezpečné odpady (akvně větranámístnostnebo speciálně vybavený kontejner)
- železo (kontejner 40 m3)
- pneumaky (box 5x2x2,5 m)

V případě výstavby haly je vhodné do ní umístit tyto odpady:

- papír (3 kontejnery nebo klece 1100 l)
- velkoobjemový odpad (3 kontejnery po 40 m3)
- elektro – Elektrowin (box na TV, monitory-cca 5x2x1,5 m - šxhxv)
- elektro - Asekol (cca 4 ks pojízdných klecí)
- elektro – Ekolamp (2 plechové boxy)
- nebezpečné odpady (aktivně větraná místnost nebo speciálně vybavený kontejner)
- pneumatiky (box 5x2x2,5 m)