




ŘEZ C-C




ŘEZ D-D

 

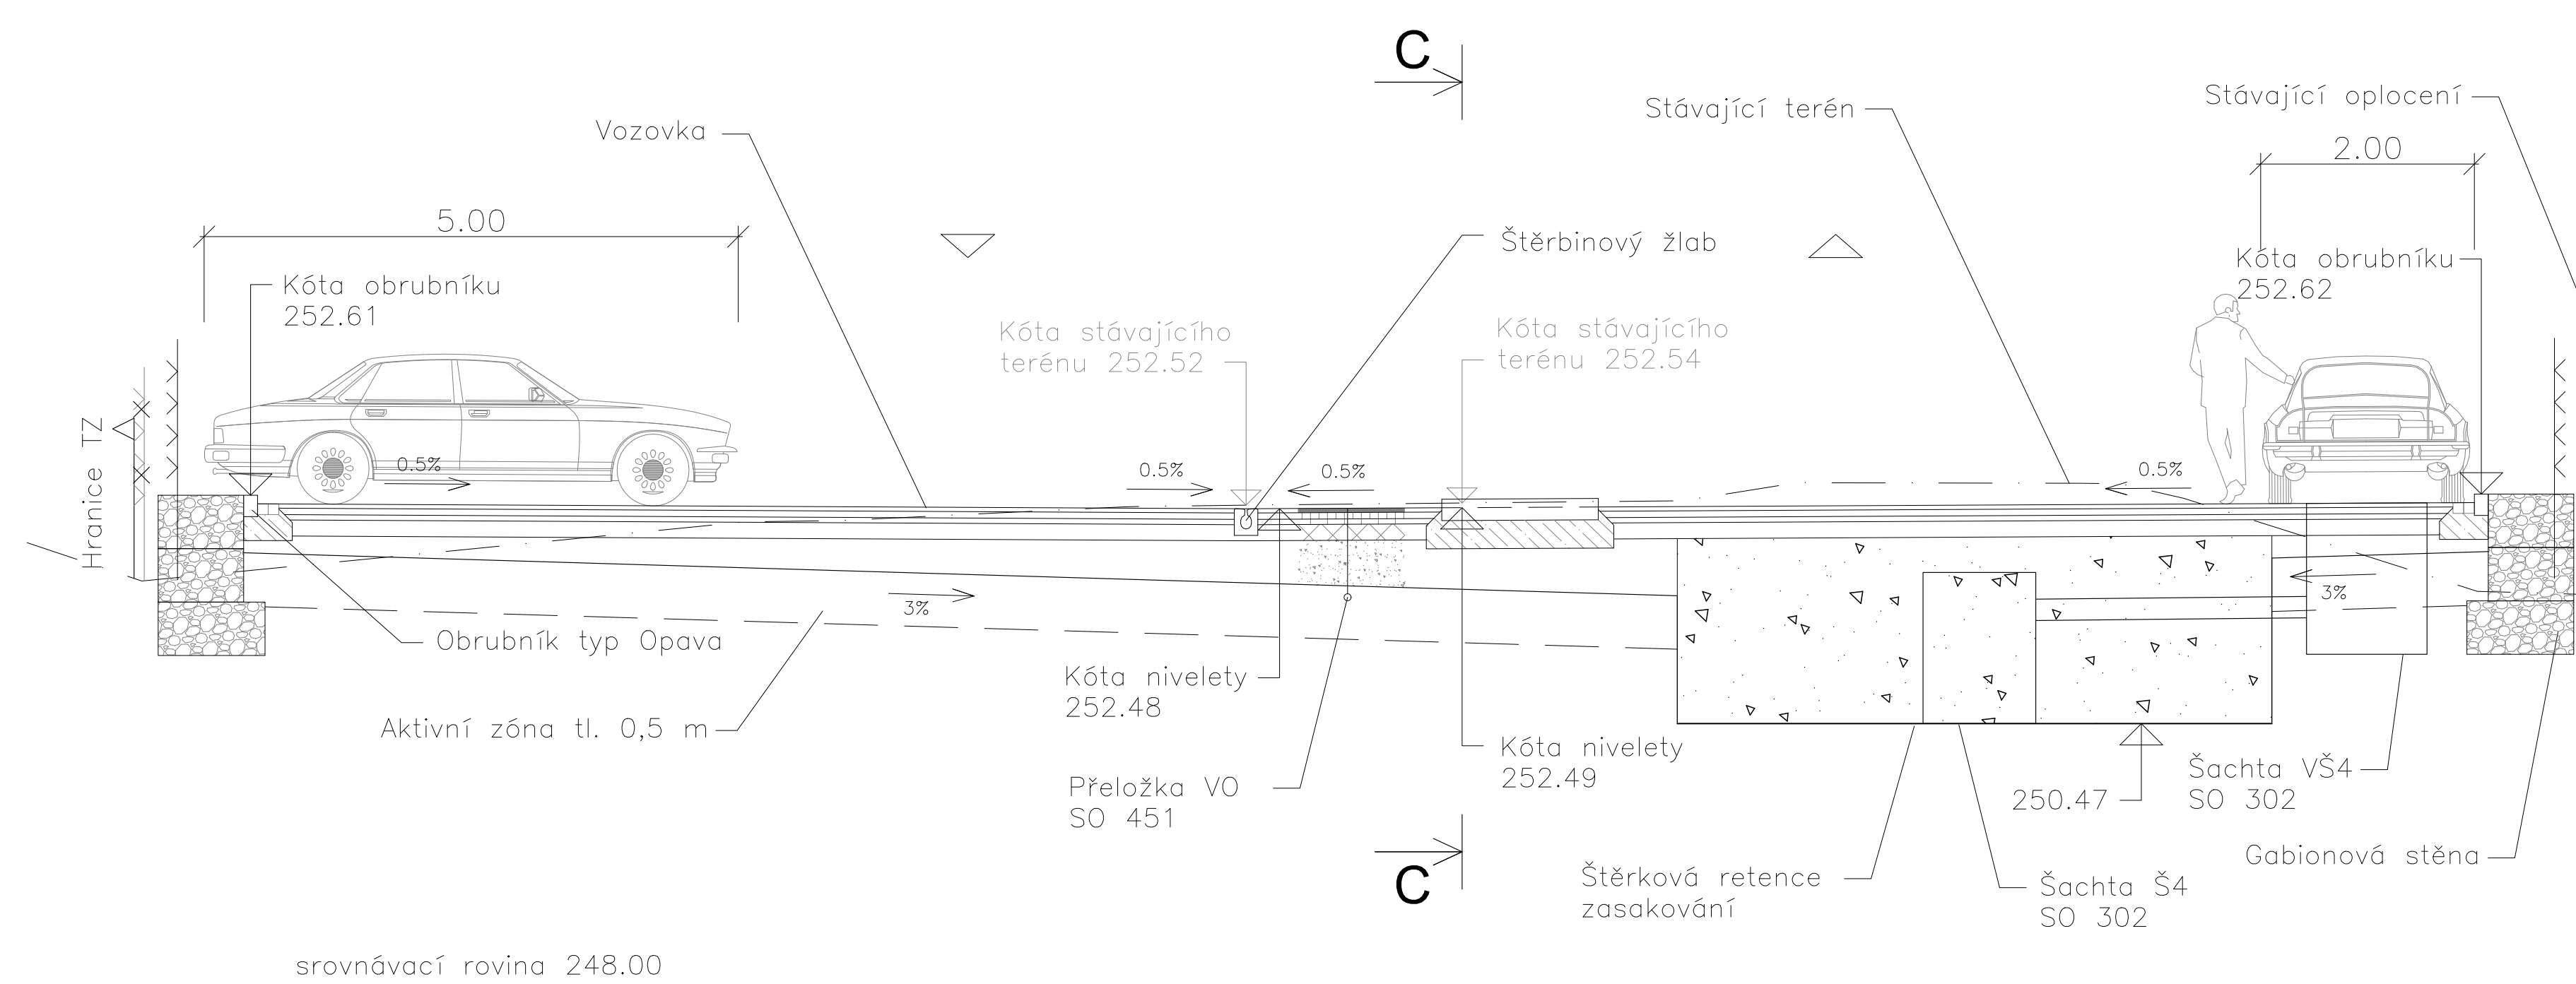

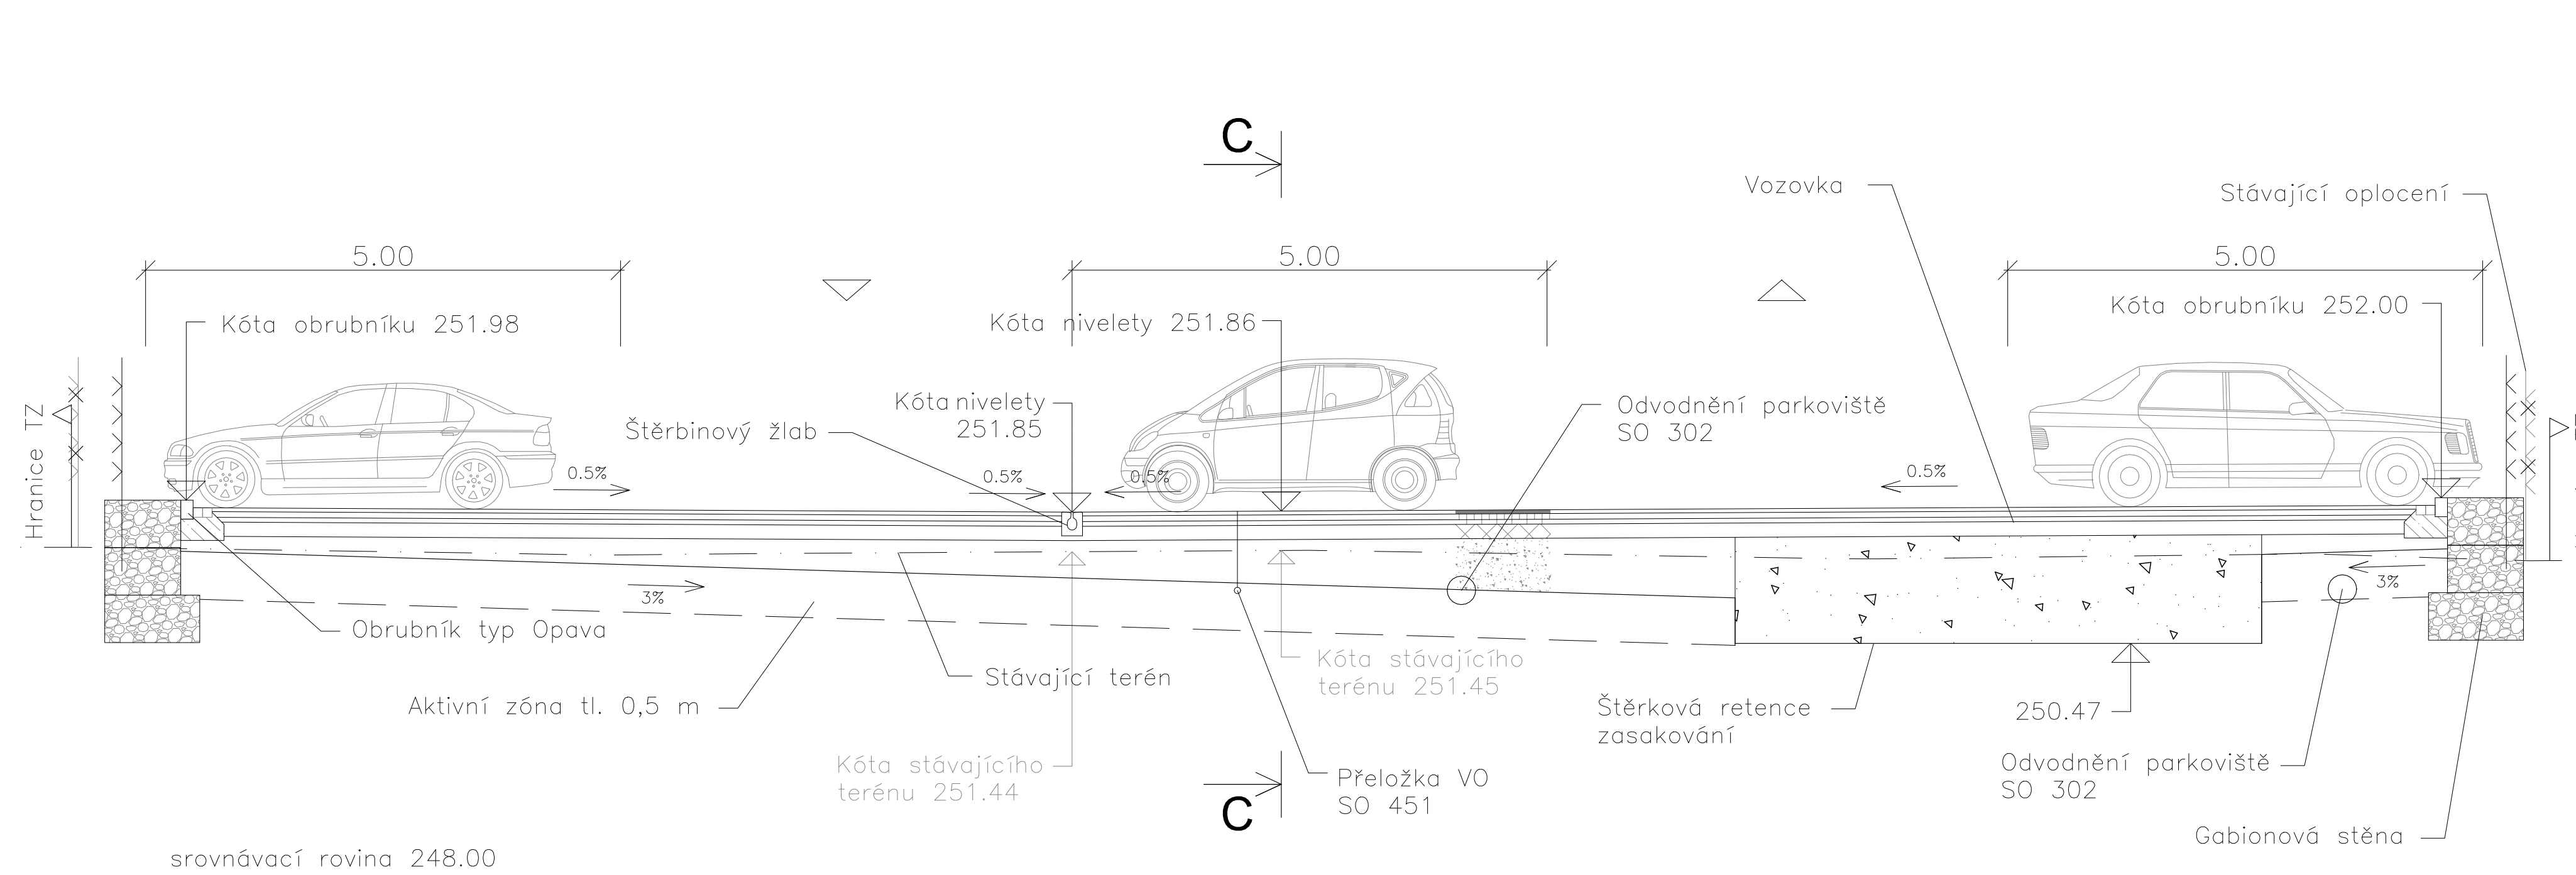ŘEZ E-E

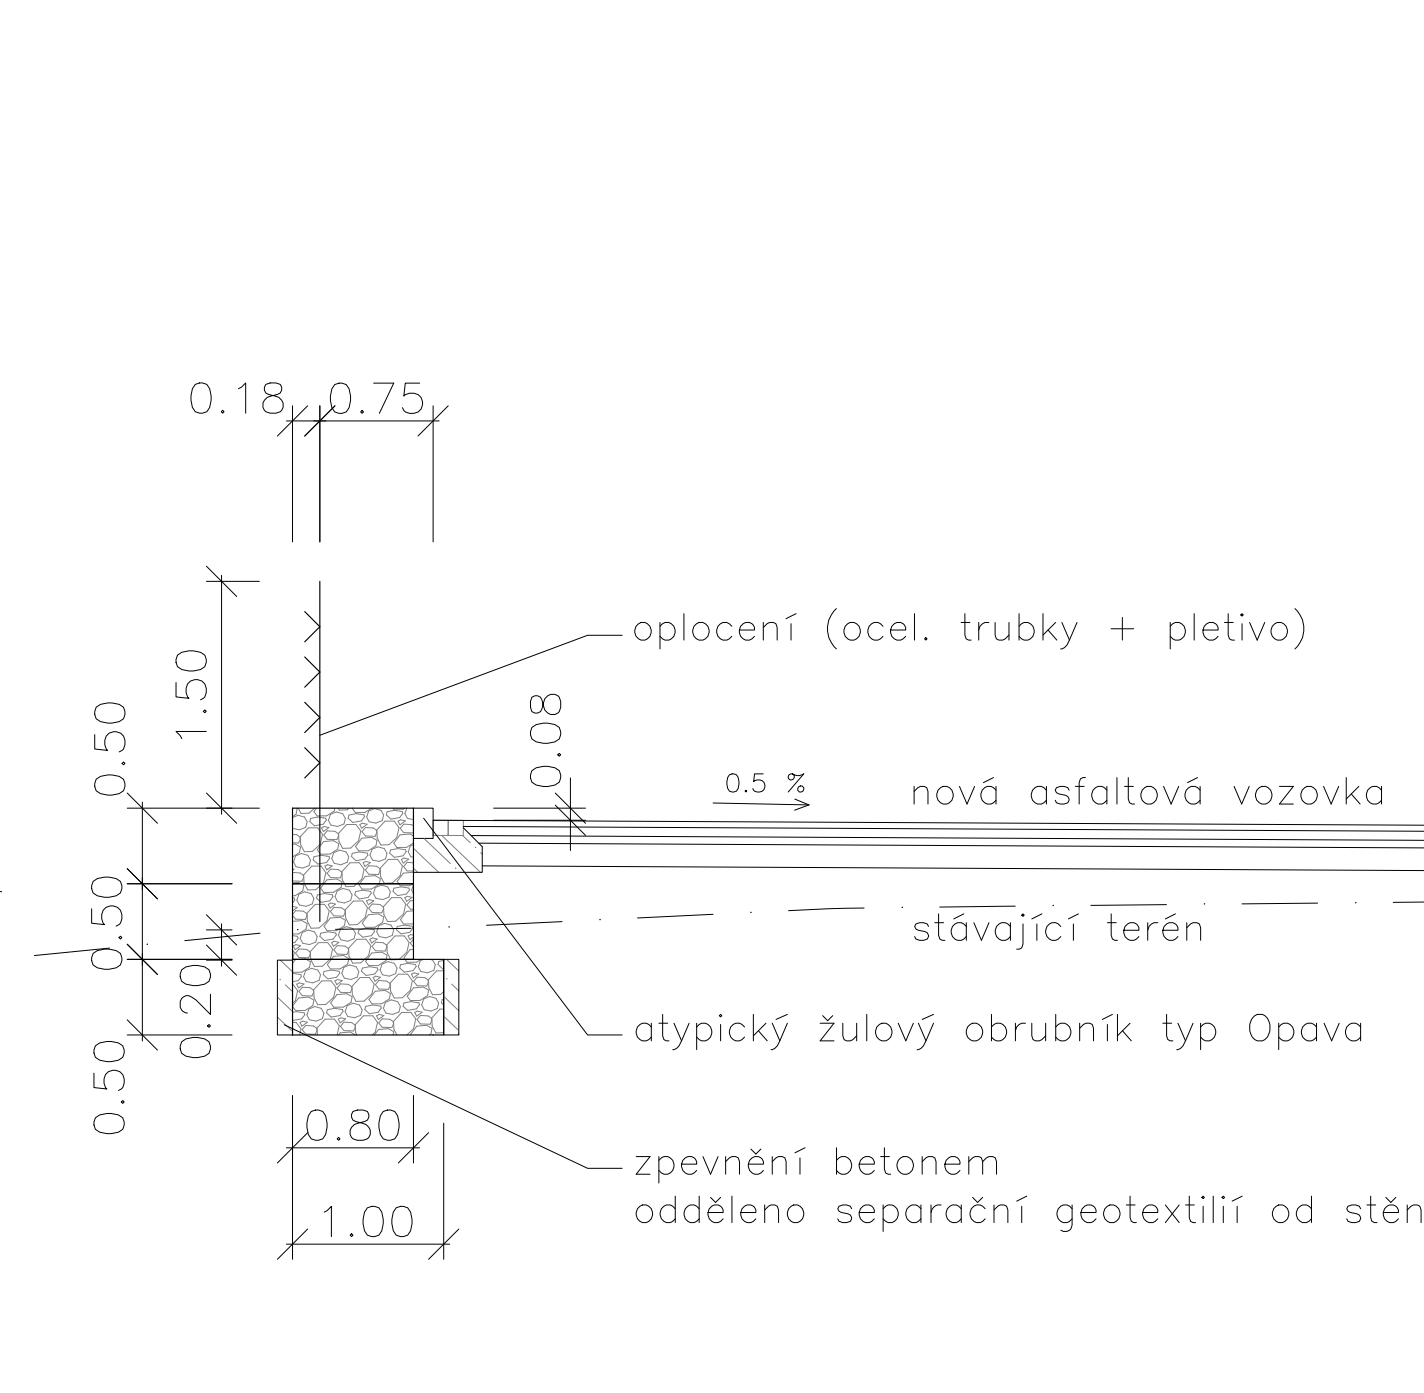

GABIONOVÁ STĚNA



SO 101.3

<h1 style="margin: 0;">Přestupní terminál Opava východ - Skladištní</h1> <h2 style="margin: 0;">DOKUMENTACE PRO PROVÁDĚNÍ STAVBY</h2>		AKCE SKLAD
<p style="text-align: center; font-weight: bold;">Statutární město Opava</p> <p style="text-align: center;">Horní náměstí 69, 746 26 Opava</p>		OBJEDNATEL 
<p style="text-align: center; font-weight: bold;">SHB, akciová společnost</p> <p style="text-align: center;">Masná 1493/B, 702 00 Ostrava</p> <p style="text-align: center; font-weight: bold;">HLAVNÍ INŽENÝR PROJEKTU:</p> <p style="text-align: center; font-weight: bold;">ING. IVETA DŘEVJANÁ</p>		ZHOTOVITEL  <p style="text-align: right; font-size: small;">projekce dopravních staveb Brno, akciová společnost Masná 1493/B, 702 00 Ostrava</p>
SOUHRNNÝ SYSTÉM VÝCHOZÍ SYSTÉM		S: JUTSK S: JUTSK
VEDOUCÍ PROJEKTANT	Ing. Iveta DŘEVJANÁ	
VYPRACOVAV	Ing. Tomáš OLEJÁK	
KONTROLOVAL	Ing. Hubert ŘEHUŠKA	
Ing. Marek Koleszársky	K.U. Opava - město, Opava - předměstí	
NAZEV AKCE: <h2 style="text-align: center; margin: 10px 0;">PŘESTUPNÍ TERMINÁL OPAVA VÝCHOD - UL. SKLADIŠTNÍ</h2>		DATUM FORMÁT MĚRITKO ÚČEL Č. KAZKY ARCHIVNÍ C
NAZEV VÝKRESU: <h2 style="text-align: center; margin: 10px 0;">VZOROVÉ PŘÍČNÉ REZY</h2>		08/2019 14x44 1:50 PDPS 5118 108 03