

LEGENDA PLOCH


- VOZOVKA
- CHODNÍK
- PARKOVACÍ DŮM
- VYDLÁŽDĚNÍ Z ŽULOVÝCH KOSTEK
- ZELEŇ
- VODOROVNÉ DOPRAVNÍ NAČENÍ
- ODSTRANĚNÍ
- GABIONOVÁ ZEĎ
- FRÉZOVÁNÍ PŮVODNÍ VOZOVKY NA ZÚ (POVRCHOVÁ ÚPRAVA)
- BEZBARIÉROVÉ ÚPRAVY - RELIÉFNÍ DLAŽBA

LEGENDA ČAR

- NAVRŽENÝ STAV - KOMUNIKACE
- NAVRŽENÝ STAV - PARKOVACÍ DŮM
- STÁVAJÍCÍ STAV - ZAMĚŘENÍ
- KATASTRÁLNÍ MAPA - HRANICE BUDOV
- KATASTRÁLNÍ MAPA - HRANICE KU
- KATASTRÁLNÍ MAPA - HRANICE PARCEL
- KATASTRÁLNÍ MAPA - VNITŘNÍ KRESBY
- KATASTRÁLNÍ MAPA - BPEJ
- SOUVISEJÍCÍ STAVBY - KAMEROVÉ SYSTÉMY
- HRANICE TRVALÉHO ZÁBORU
- HRANICE DOČASNÉHO ZÁBORU
- OCHRANNÉ PÁSMO PŘELOŽEK ELEKTRICKÉHO VEDENÍ A VO
- OCHRANNÉ PÁSMO PŘELOŽEK VODOVODŮ A KANALIZACÍ
- OCHRANNÉ PÁSMO PŘELOŽEK SDĚLOVACÍHO VEDENÍ
- OPLOCENÍ

LEGENDA SÍTÍ

- PLYNOVOD NTL
- VEŘEJNÉ OSVĚTLENÍ
- KANALIZACE JEDNOTNÁ
- SDĚLOVACÍ VEDENÍ
- NÍZKÉ NAPĚTÍ
- VODOVOD
- PŘELOŽKA VEŘEJNÉHO OSVĚTLENÍ TS OPAVA
- PŘELOŽKA DEŠTOVÉ KANALIZACE SMVAK
- PŘELOŽKA VODOVODU SMVAK
- PŘELOŽKA NÍZKÉHO NAPĚTÍ SŽDC
- PŘELOŽKA SDĚLOVACÍHO VEDENÍ CETIN
- PŘELOŽKA SDĚLOVACÍHO VEDENÍ OPAVANET
- PODÉLNÁ DRENÁŽ

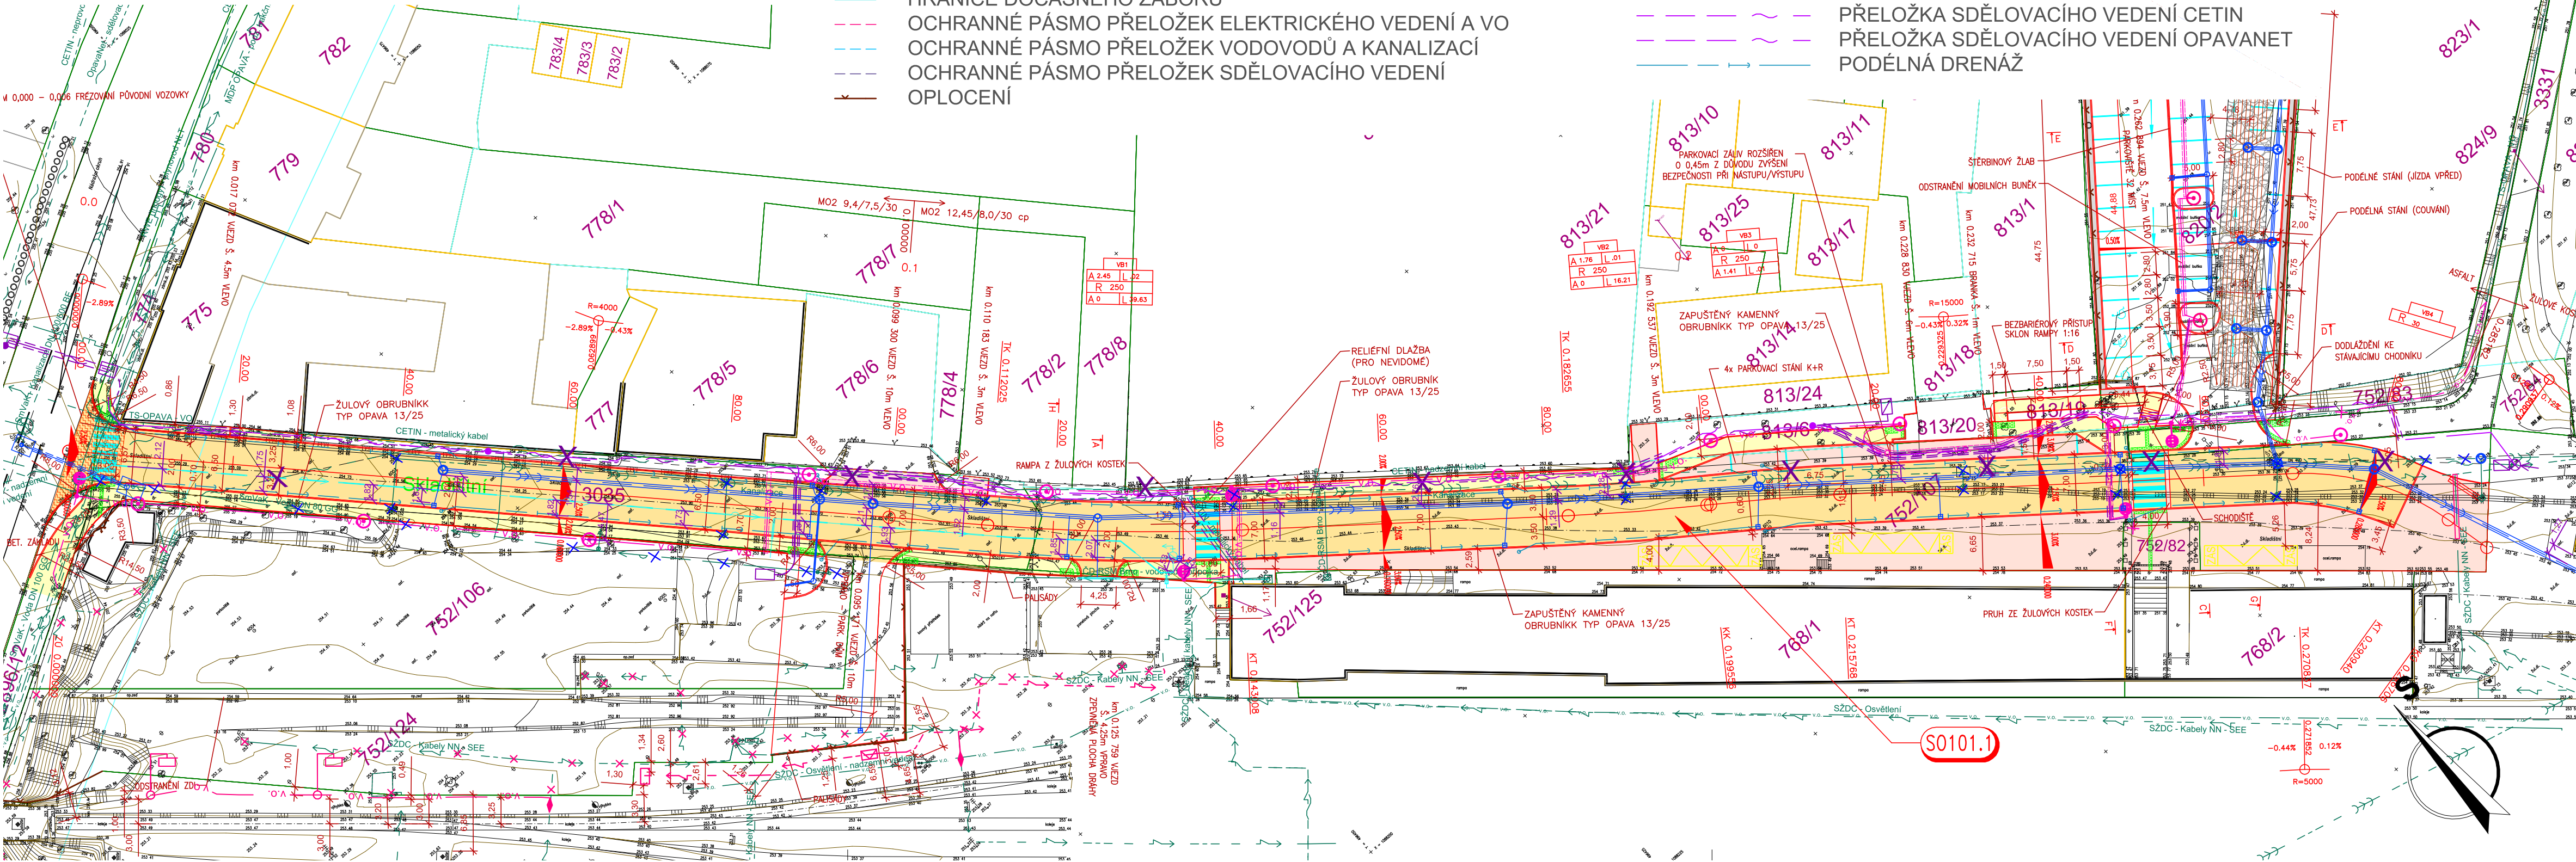

SO 101.1 - ŘEŠENÍ ULIČNÍHO PROSTORU ULICE SKLADIŠTNÍ

SO 101.1

AKCE

Přestupní terminál Opava východ - Skladištní

DOKUMENTACE PRO PROVÁDĚNÍ STAVBY

Statutární město Opava
Horní náměstí 69, 746 26 Opava

OBJEDNATEL

SHB, akciová společnost
Masná 1493/8, 702 00 Ostrava
HLAVNÍ INŽENÝR PROJEKTU:
ING. IVETA DŘEVJANÁ

ZHOTOVITEL
SHB, akciová společnost
Masná 1493/8 CZ 702 00 Ostrava
ČÍS. ZAKÁZKY 5/18 108

SOUŘADNICOVÝ SYSTÉM : S-JTSK		ZHOTOVITEL ČÁSTIPD	
VÝŠKOVÝ SYSTÉM : Bpv			
VEDOUcí PROJEKTANT	Ing. Iveta DŘEVJANÁ		
VYPRACOVAL	Ing. Tomáš OLEJÁK		
KONTROLOVAL	Ing. Hubert ŘEHULKA		
Kraj: Moravskoslezský		K.Ú. Opava - předměstí	
NÁZEV AKCE:		PŘESTUPNÍ TERMINÁL OPAVA VÝCHOD - UL. SKLADIŠTNÍ	
NÁZEV VÝKRESU:		SITUACE	
		ČÍS. SOUPRAVY	ČÍS. VÝKRESU
			02