NÁHRADNÍ VÝSADBA STROMŮ

Opava

Navržená opatření

- ✕ Kácení - jedinci silně napadení jmelím
- ◎ Ořez - cílený ořez jmelí u mírně napadených dřevin
- ● Ořez, snížení koruny - odstranění části koruny

Intenzita jmelí

- malá
- střední
- vysoká

- **Nově vysazený strom**
- **Ostatní stromy**
- **Katastrální mapa** *(WMS ČÚZK)*

Inženýrské sítě (ÚAP)

- teplovod
- telekomunikace
- vodovod
- elektřina
- plynovod
- kanalizace

mapový list
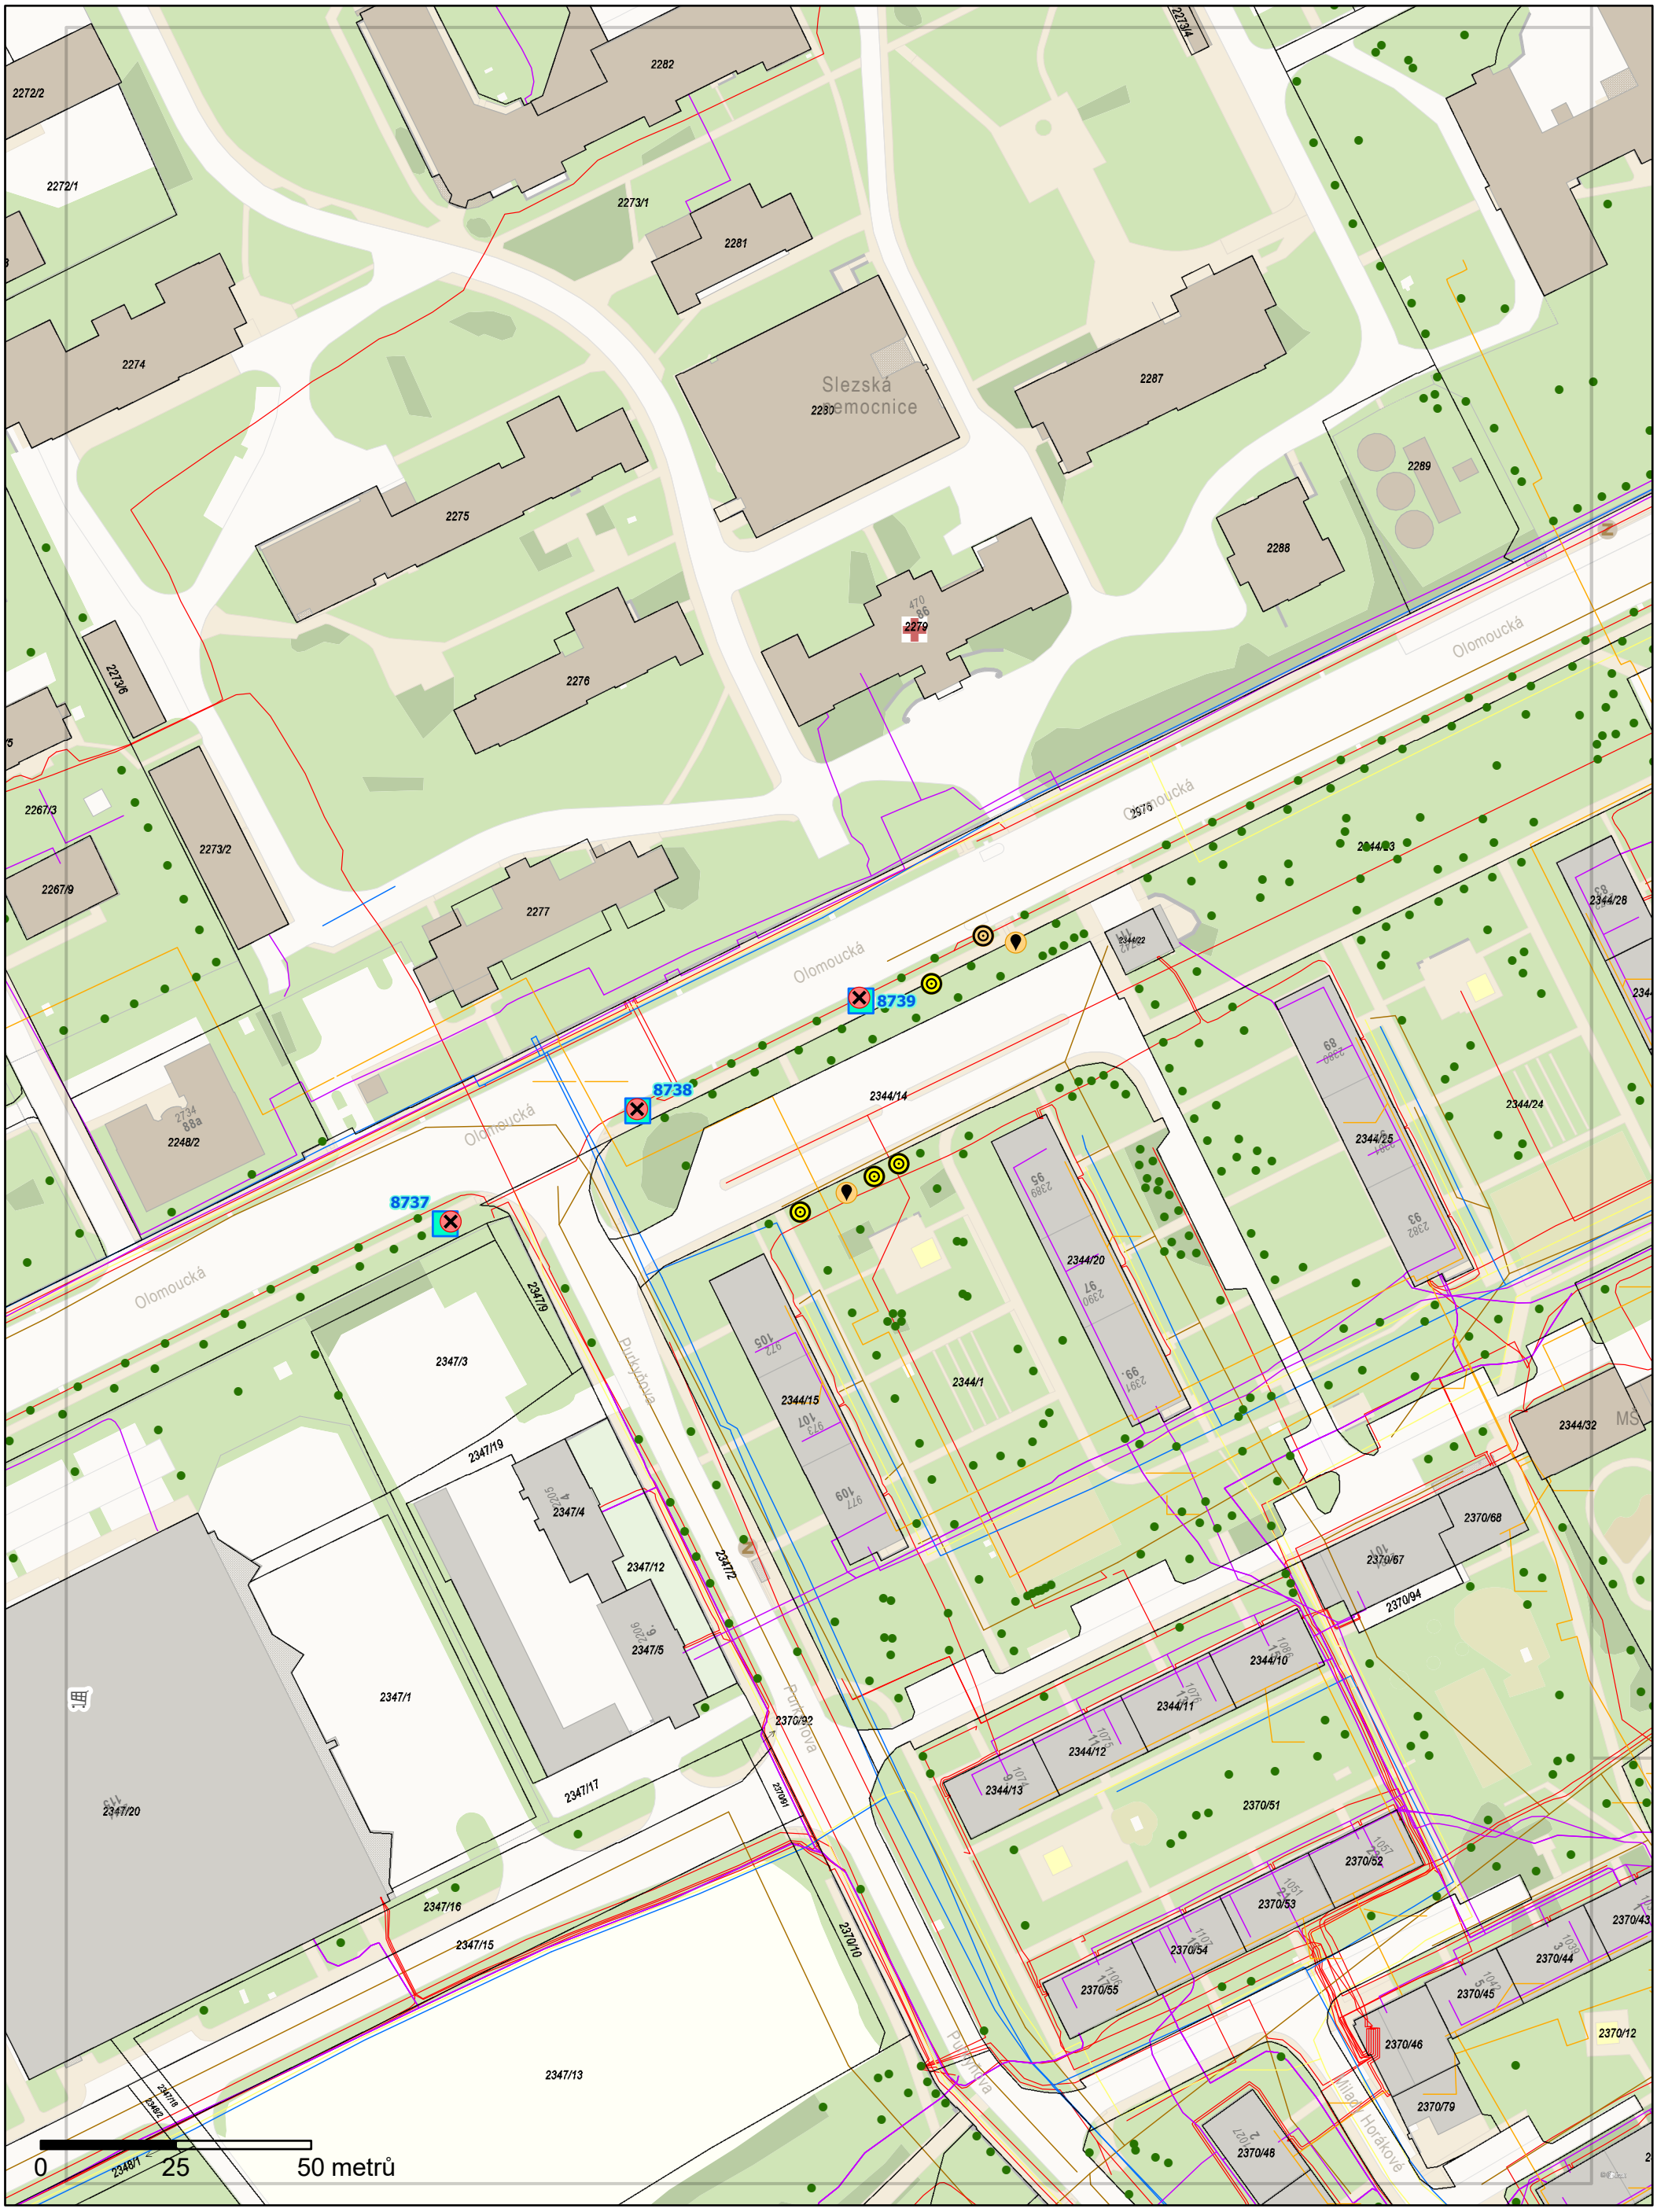
5-03