Legenda PS 453:

(line)		Kabely SSZ Praskova – Nádražní okruh
1 (6m)		Výložníkový stožár s údajem o délce výložníku
2		Chodecký stožár
	Řadič SSZ	Řadič SSZ Praskova – Nádražní okruh
	RE	Elektroměrový rozvaděč
	Xo	Kabelový rozvaděč
	VA1	Návěstidlo tříbarevné soustavy se směrovými signály (S 2)
	VA2	Návěstidlo tříbarevné soustavy se směrovými signály (S 2) s kontrastním rámem
	VI1	Návěstidlo tříbarevné soustavy se směrovými signály (S 2)
	VE1	Návěstidlo tříbarevné soustavy se směrovými signály (S 2)
	VE2	Návěstidlo tříbarevné soustavy se směrovými signály (S 2) s kontrastním rámem
	VC1	Návěstidlo tříbarevné soustavy s kombinovanými směrovými signály (S 3)
	VC2	Návěstidlo tříbarevné soustavy s kombinovanými směrovými signály (S 3) s kontrastním rámem
	ZVC1	Návěstidlo se signálem žlutého světla ve tvaru chodce (S 4a)
	ZVC2	Návěstidlo se signálem žlutého světla ve tvaru chodce (S 4a) s kontrastním rámem
	ZPA	Návěstidlo přerušovaného žlutého světla (S 7) ve tvaru chodce s kontrastním rámem
	PA1	Návěstidlo se signály pro chodce (S 9) vybavené akustickou signalizací pro nevidomé
	CD1	Návěstidlo se signály pro cyklisty (S 10)
		Tlačítko pro chodce respektive cyklisty
		Tlačítko pro chodce respektive cyklisty s rozpínacím kontaktem pro nevidomé
		Videodetektor
	DVA21	Indukční smyčka s šachtou
	DVA11	Virtuální detekční zóna

Legenda PS 453.1:

- Hrana úprav - navržený stav
- Hrana úprav - předláždění
- Navržený chodník - šedá dlažba - 40/40/5
- Navržená reliéfní dlažba
- Navržené předláždění - rel. dlažba - 20/10/6
- Navržené předláždění - šedá dlažba - 40/40/5
- Vyřezání a zalití živicí
- Navržená zelená dlažba - 20/10/6
- Navržený chodník - šedá dlažba - 20/10/6

Legenda PS 453 - obnova zeleně:

- Zeleň - osetí povrchu kabelové trasy trávou

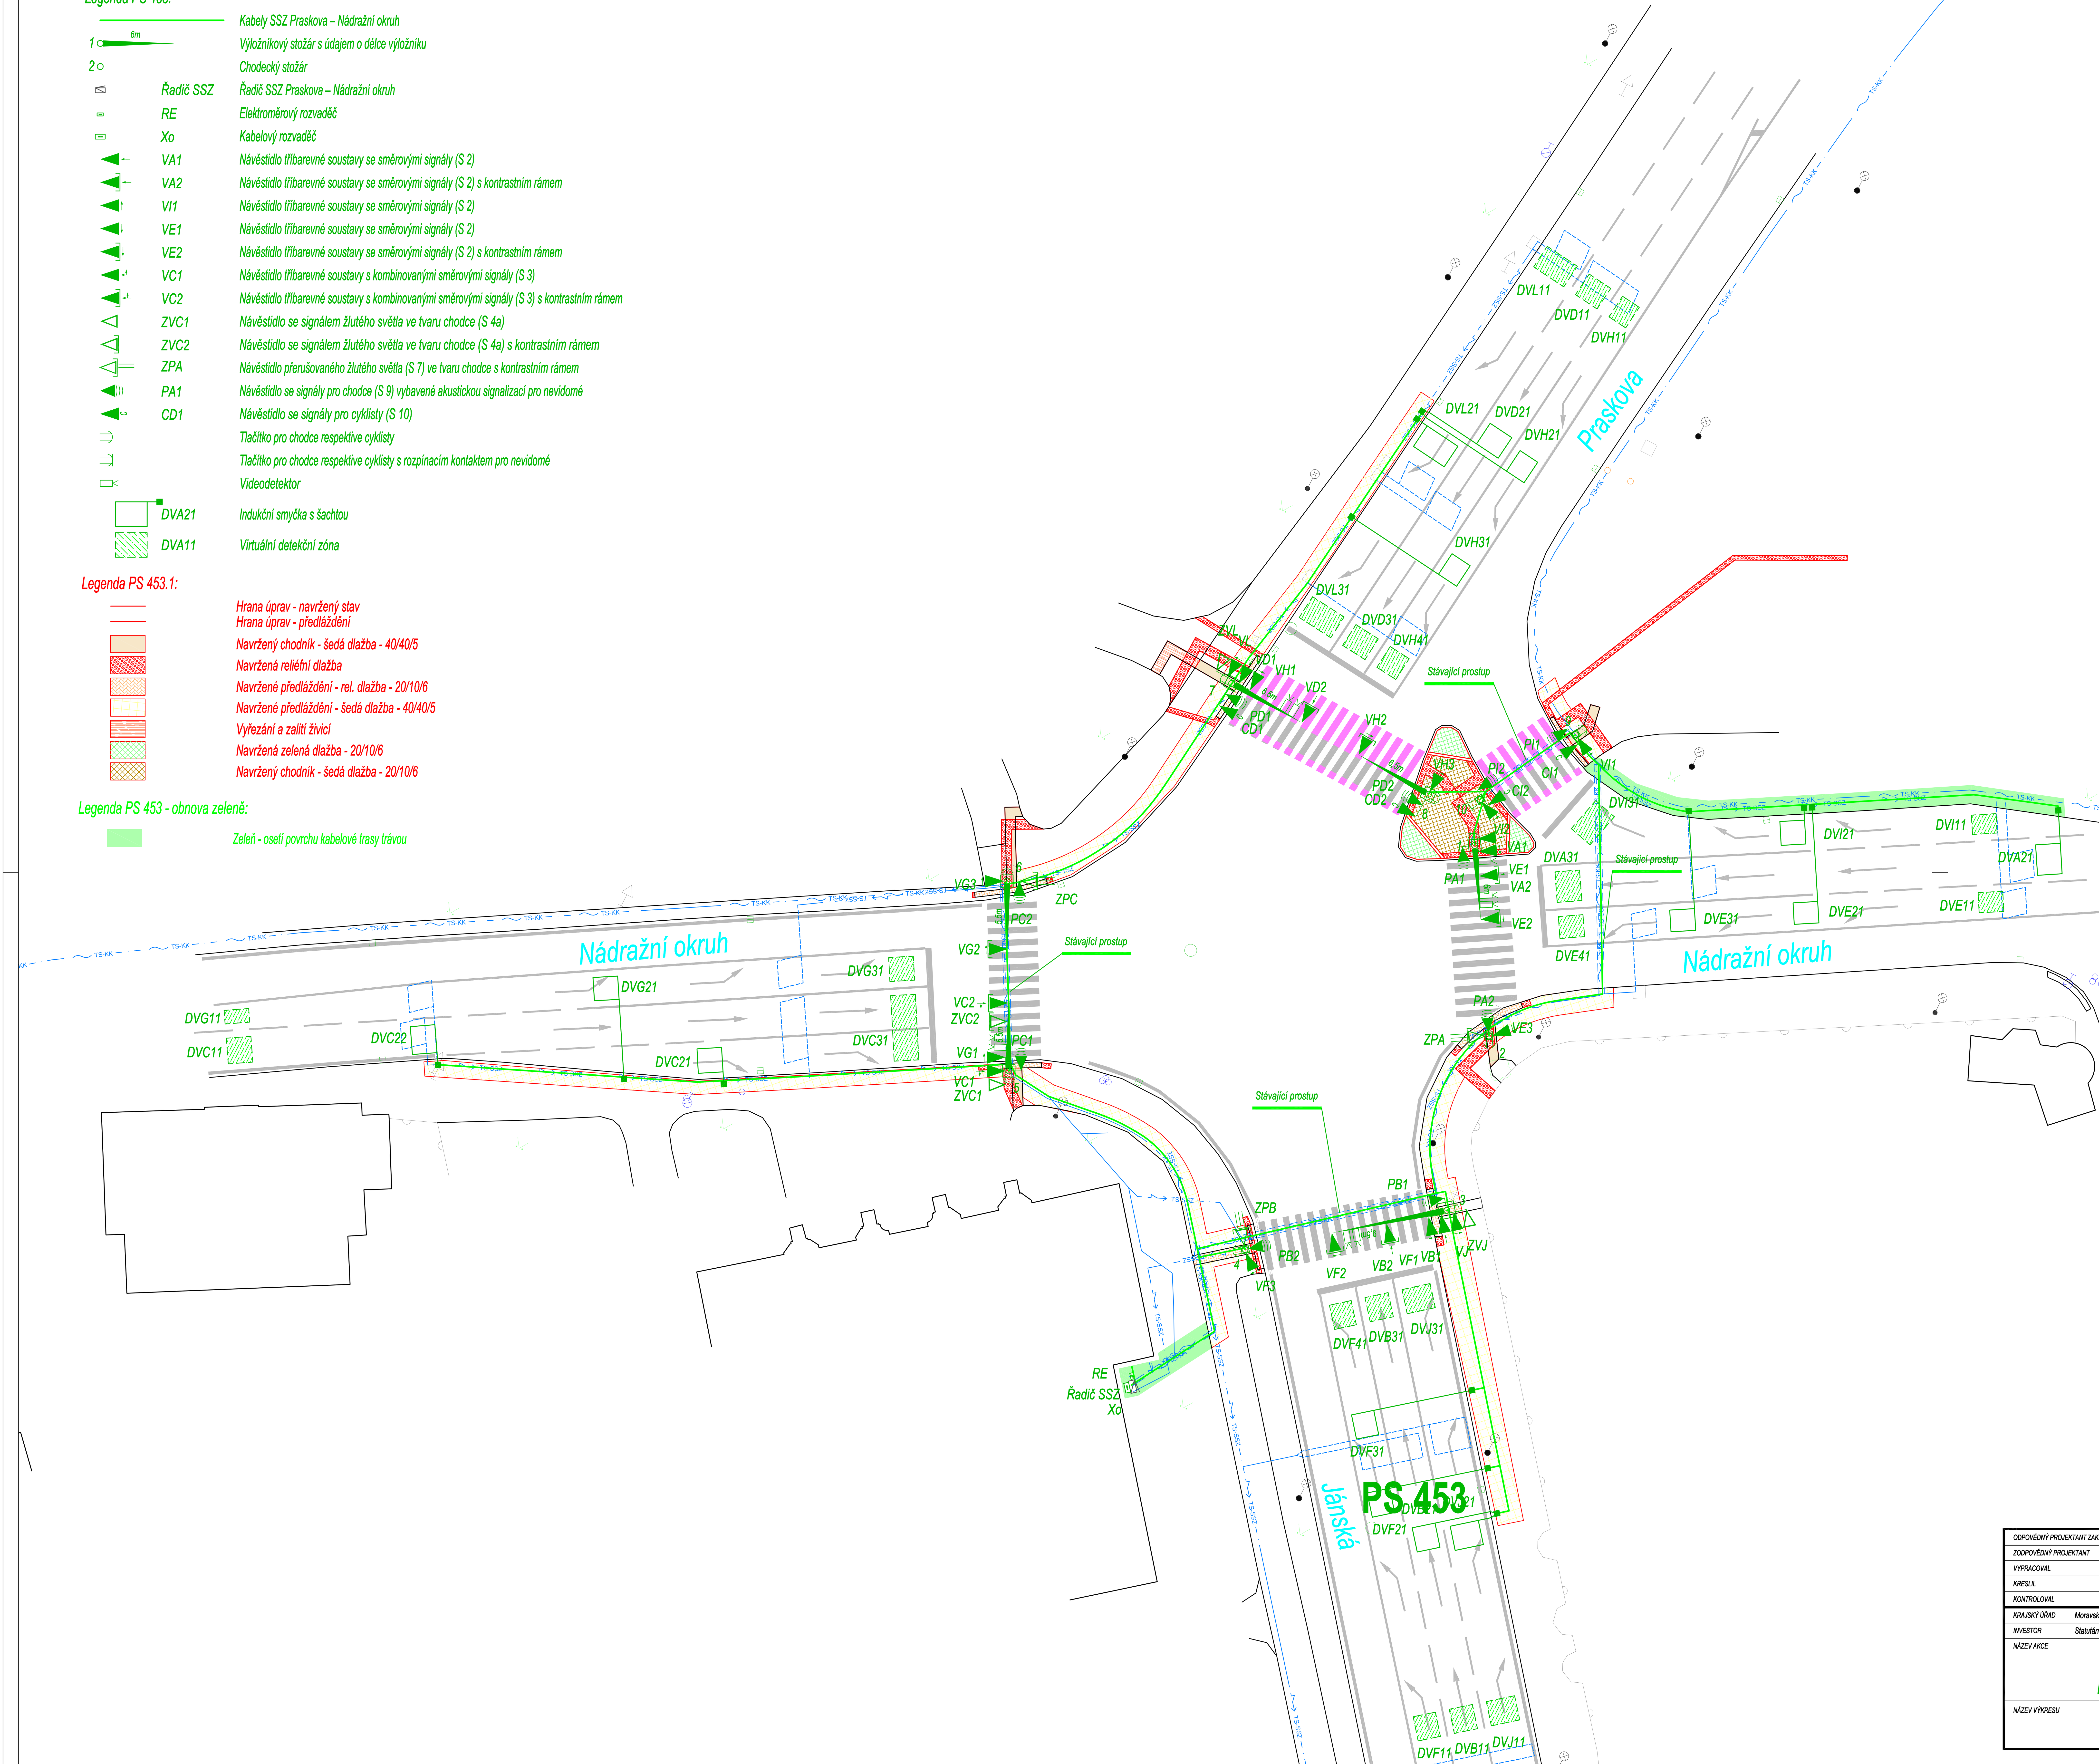

Vzorový řez kopaným prostupem (M 1 : 20)

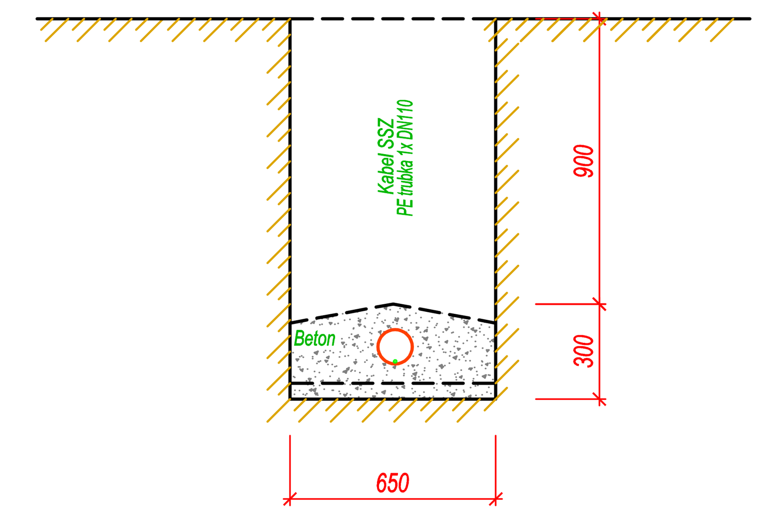

Vzorový řez uložení kabelů SSZ v chodníku a zeleni (M 1:10)

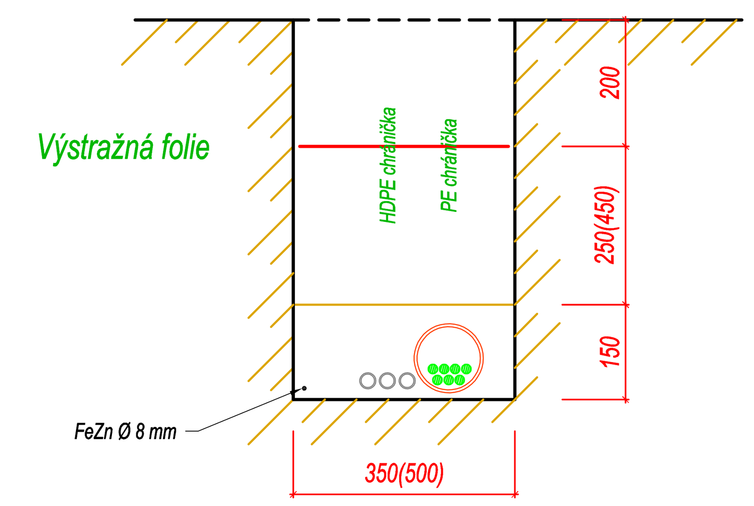

ODPOVĚDNÝ PROJEKTANT ZAKÁZKY	Ing. Luděk Obrdlík	
ZODPOVĚDNÝ PROJEKTANT	Ing. Luděk Obrdlík	
VYPRACOVAL	Ing. Luděk Obrdlík	
KRESLIL		
KONTROLOVAL	Ing. Luděk Obrdlík	

PK SSZ Obrdlík
Ing. Luděk Obrdlík
Ečerova 3, 635 00 Brno
Tel.: 543 232 880

KRAJSKÝ ÚŘAD	Moravskoslezský
INVESTOR	Statutární město Opava, Horní náměstí 382/69, 746 01 Opava
NÁZEV AKCE	Opava – telematika PS 453 SSZ Praskova - Nádražní okruh
NÁZEV VÝKRESU	Situace SSZ

DATUM	září 2019
FORMÁT	8 A4
MĚŘÍTKO	1:250
STUPEŇ	DSP + DPS
ČÍSLO ZAKÁZKY	12/2019
ARCHIVNÍ ČÍSLO	2312
ČÍSLO SOUPRAVY	
ČÍSLO VÝKRESU	02