

Legenda PS 455:

- 1

1,5m
- 2
- Řadič SSZ

Řadič SSZ Těšínská – Komenského
- Xo

Kabelový rozvaděč
- VA1

Návěstidlo tříbarevné soustavy s plnými signály (S 1)
- VA2

Návěstidlo tříbarevné soustavy s plnými signály (S 1) s kontrastním rámem
- VC1

Návěstidlo tříbarevné soustavy se směrovými signály (S 2)
- VC2

Návěstidlo tříbarevné soustavy se směrovými signály (S 2) s kontrastním rámem
- VG1

Návěstidlo tříbarevné soustavy se směrovými signály (S 2)
- VG2

Návěstidlo tříbarevné soustavy se směrovými signály (S 2) s kontrastním rámem
- SD

Návěstidlo s doplňkovou zelenou šipkou (S 5)
- ZPA

Návěstidlo přerušovaného žlutého světla (S 7) ve tvaru chodce s kontrastním rámem
- PA1

Návěstidlo se signály pro chodce (S 9)
- PD1

Návěstidlo se signály pro chodce (S 9) vybavené akustickou signalizací pro nevidomé
- Tlačítko pro chodce
- Videodetektor
- DVA21

Indukční smyčka s šachtou
- DVA11

Virtuální detekční zóna

Legenda SO 105:

- Hrana úprav - navržený stav

Hrana úprav - předláždění
- Navržený chodník - šedá dlažba - 40/40/5

Navržená reliéfní dlažba

Navržené předláždění - rel. dlažba - 20/10/6

Navržené předláždění - šedá dlažba - 40/40/5
- Vyřezání a zalití živici


Navržená zelená dlažba - 20/10/6

Navržený chodník - šedá dlažba - 20/10/6

Navržená vozovka

Legenda PS 455 - obnova zeleně:

- Zeleň - osetí povrchu kabelové trasy trávou

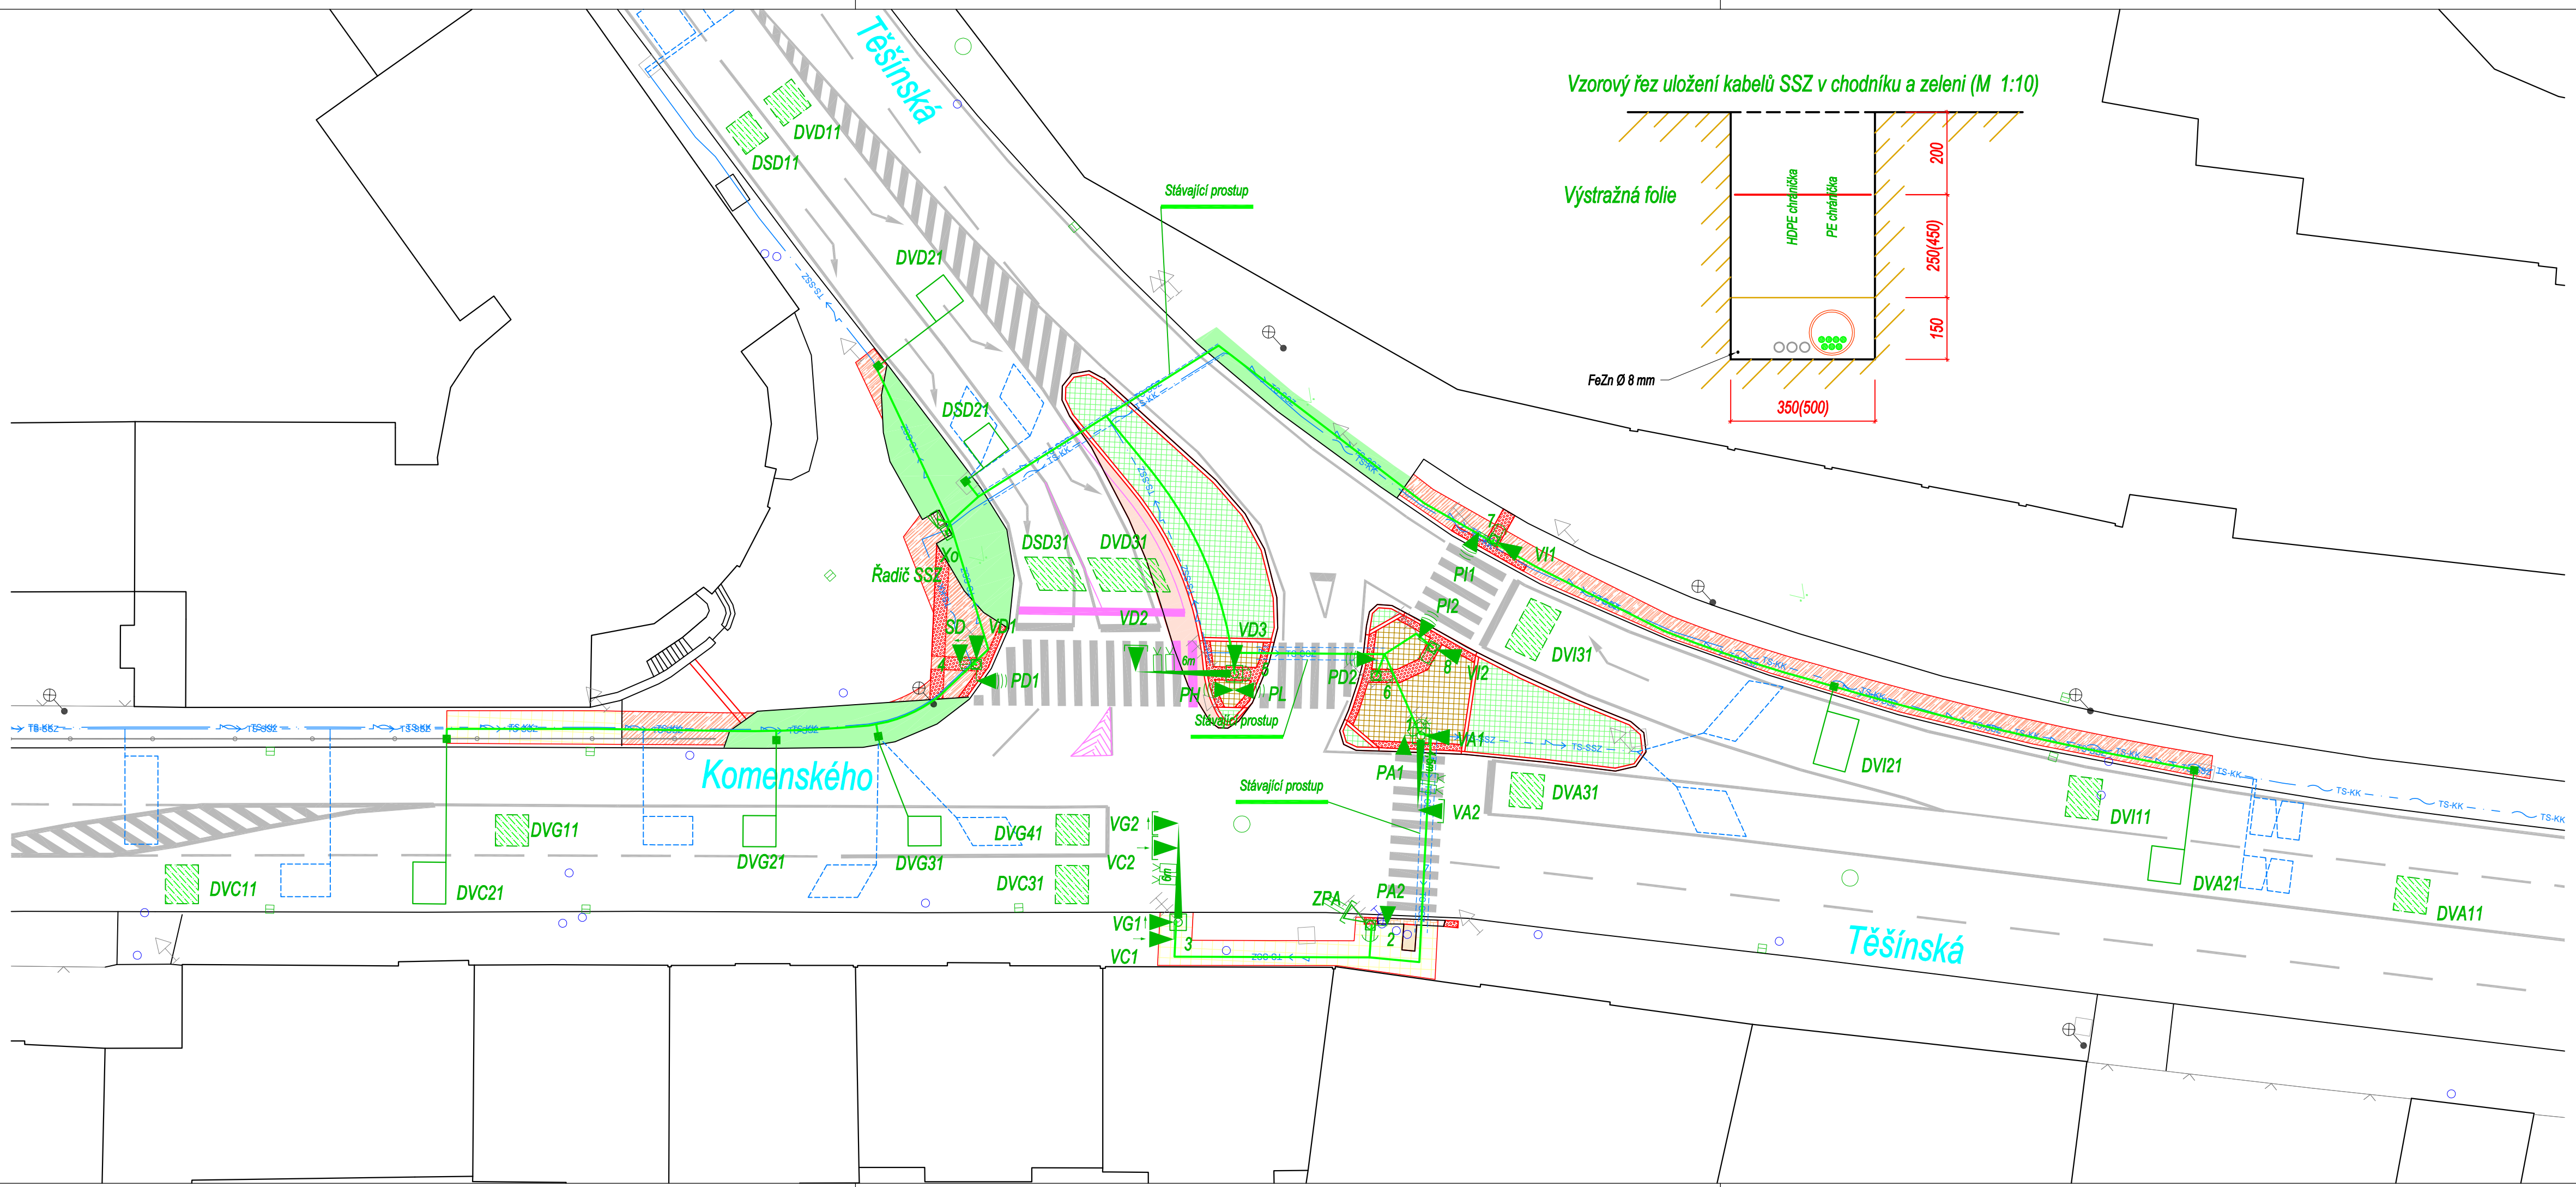

PS 455

ODPOVĚDNÝ PROJEKTANT ZAKÁZKY	Ing. Luděk Obrdlík	Ing. Moduř	PK SSZ Obrdlík Ing. Luděk Obrdlík Ešarova 3, 635 00 Brno Tel.: 543 232 880	
ZODPOVĚDNÝ PROJEKTANT	Ing. Luděk Obrdlík	Ing. Obrdlík		
VYPRACOVAL	Ing. Luděk Obrdlík	Ing. Obrdlík		
KRESLIL				
KONTROLOVAL	Ing. Luděk Obrdlík	Ing. Moduř		
KRAJSKÝ ÚŘAD	Moravskoslezský		DATUM	září 2019
INVESTOR	Statutární město Opava, Horní náměstí 382/69, 746 01 Opava		FORMÁT	6 A4
NÁZEV AKCE	Opava – telematika PS 455 SSZ Těšínská - Komenského		MĚŘÍTKO	1:250
STUPEŇ			DSP + DPS	
ČÍSLO ZAKÁZKY			12/2019	
ARCHIVNÍ ČÍSLO			2312	
NÁZEV VÝKRESU			ČÍSLO SOUPRAVY	ČÍSLO VÝKRESU
Situace SSZ				02