


ÚZEMÍ  
OKRES : OPAVA  
KRAJ : SEVEROMORAVSKÝ

Podélný profil  
Obslužná komunikace stoky B

MĚŘÍTKO 1:500 / 1:100

KÓTA SEJMUTÍ STÁVAJÍCÍCH  
POVRCHŮ  
KÓTA NIVELETY VOZOVKY  
KÓTA PLÁNĚ VOZOVKY  
KÓTA TERÉNU  
SROVNÁVACÍ ROVINA  
STANIČENÍ [Km],[m]  
SMĚROVÉ POMĚRY

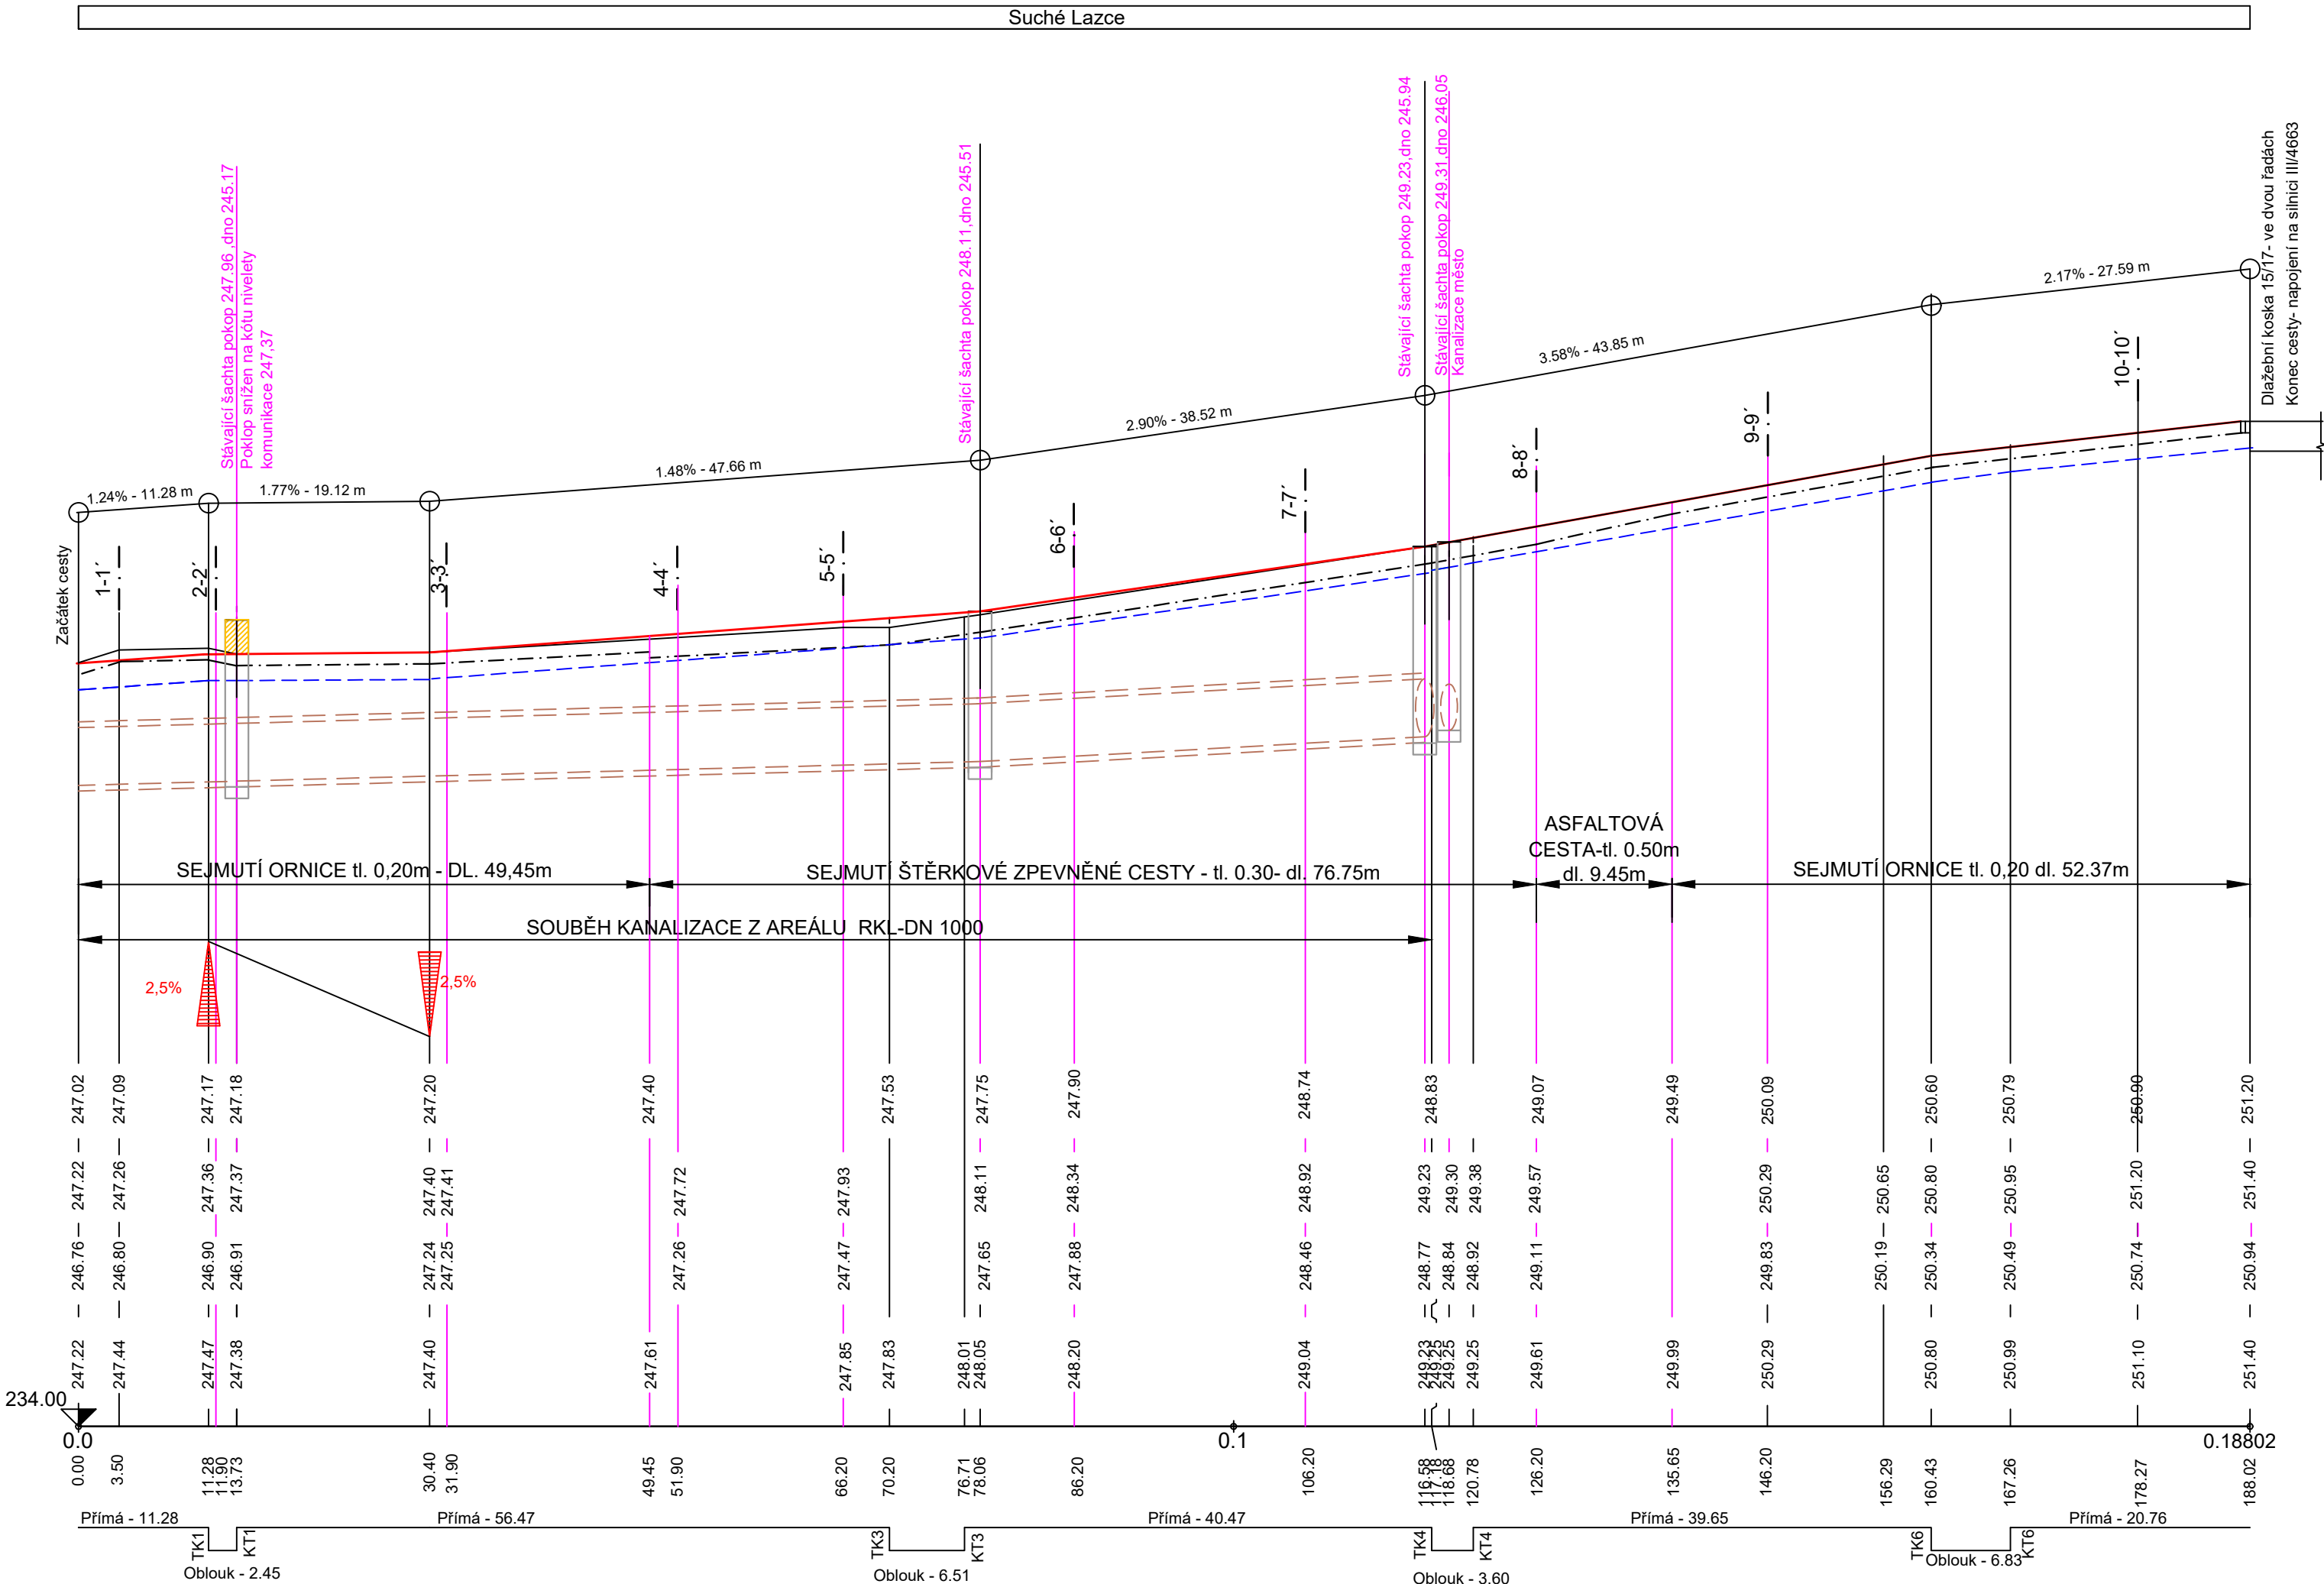




LEGENDA:  
1) 27.65 - 6.51

ZMĚNA VÝKRESU:

Č. ZMĚNY	PŘEDMĚT ZMĚNY	ZMĚNU PROVEDL	PODPIS	DATUM ZMĚNY

D.1 DOKUMENTACE STAVEBNÍHO NEBO INŽENÝRSKÉHO OBJEKTU

 <b>KONEKO®</b>		<b>709 00 OSTRAVA - Výstavní 2224/8</b>	
		TEL: (+420) 596 633 836 FAX: (+420) 596 633 689 (+420) 596 664 111 E-MAIL: koneko@koneko.cz	
Investor:	<b>Statutární město Opava</b>		Hlavní inženýr projektu: Ing. Sergej Gorbunov 
Akce:	<b>Komárov a Suché Lazce - splašková kanalizace</b>		Zodp. projektant: Ing. Roman Kaleta 
Objekt: <b>D.1.2 SO 02 Splašková kanalizace Suché Lazce D.1.2.b.9 Obslužná komunikace stoky B</b>	Název přílohy: <b>Obslužná komunikace stoky B-podélný profil</b>	Vypracoval: Marcela Lapčíková 	
		Kontroloval: Ing. Oldřich Kazda 	
Zakázkové číslo: 3420/DPS-2020	Číslo přílohy: <b>D.1.2.b.9.4</b>	Stupeň: DPS	Datum: 08/2020
Archivní číslo: 3420_01	Měřítko: 1 : 500/100		
TENTO VÝKRES A JEHO PŘÍLOHY JSOU NAŠÍM DUŠEVNÍM VLASTNICTVÍM, NESMÍ BÝT BEZ NAŠEHO PŘEDCHOZÍHO PÍSEMNÉHO SOUHLASU KOPIROVÁNY, ROZMNOŽOVÁNY ANI ZPŘÍSTUPNĚNY JINÝM OSOBÁM NEBO FIRMÁM			