


ÚZEMÍ	Suché Lazce
-------	-------------



Příčný řez TRASA A - 1-1' km 0,01340
MĚŘÍTKO 1:100 / 1:100

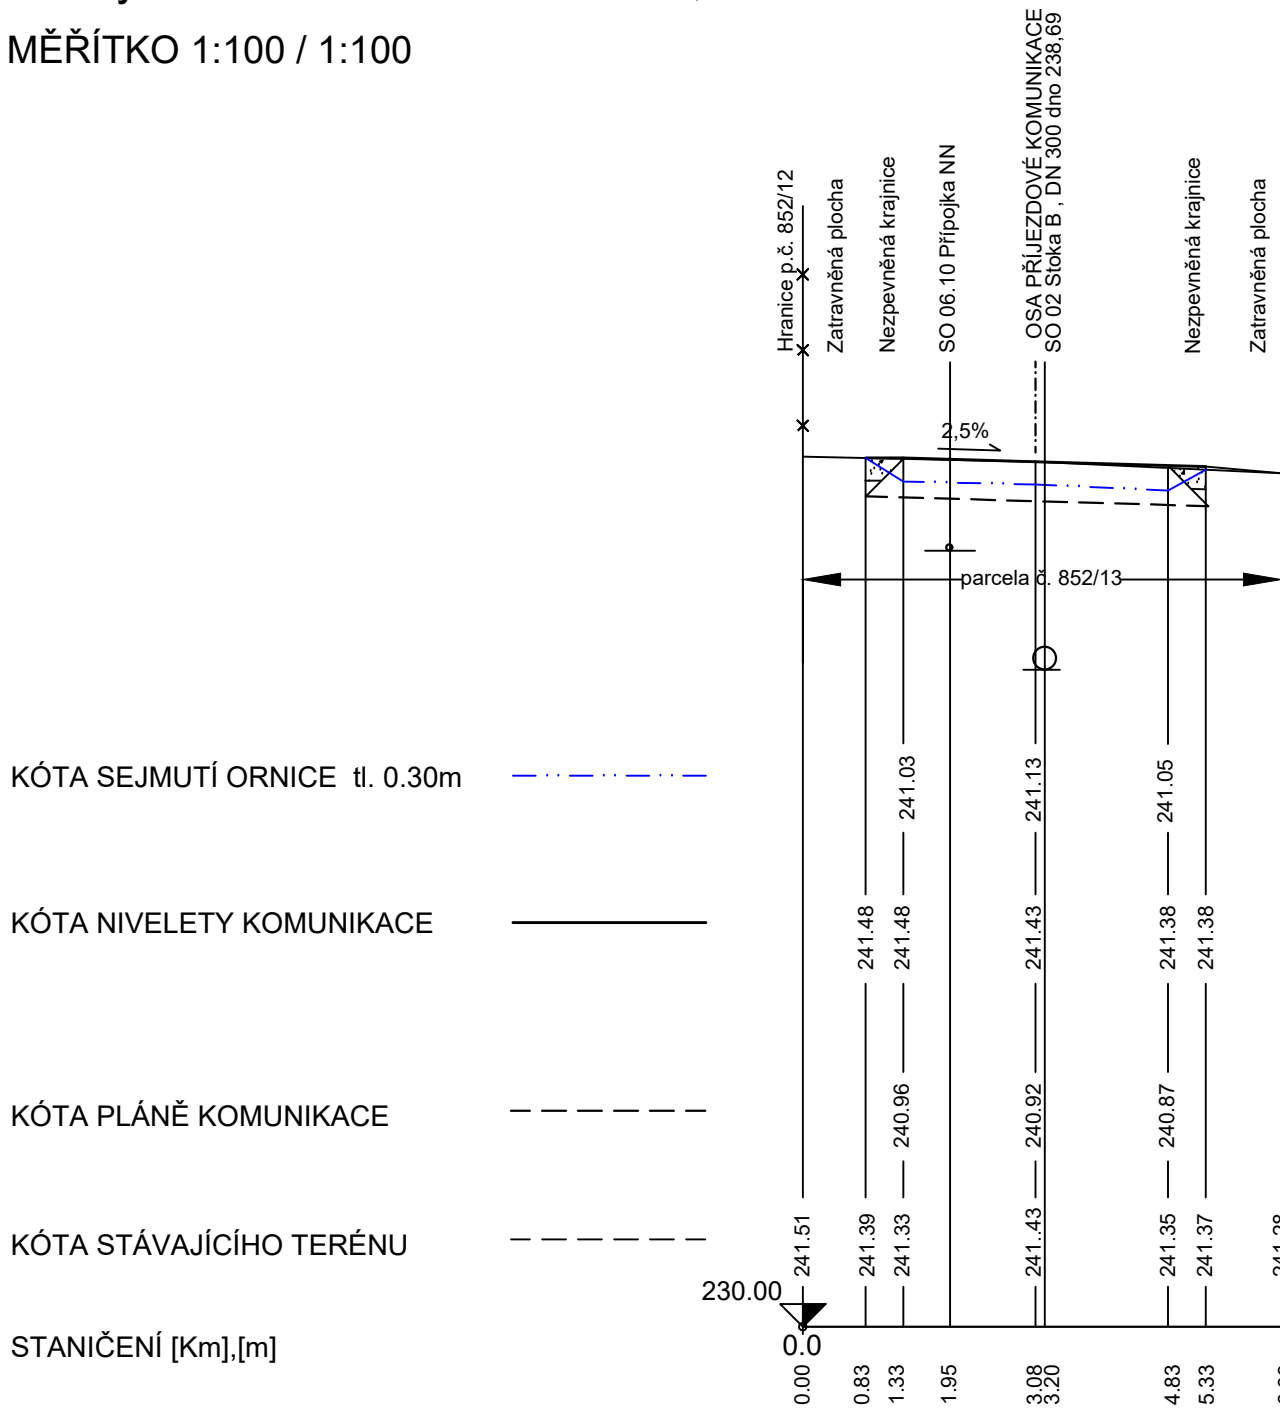

Suché Lazce



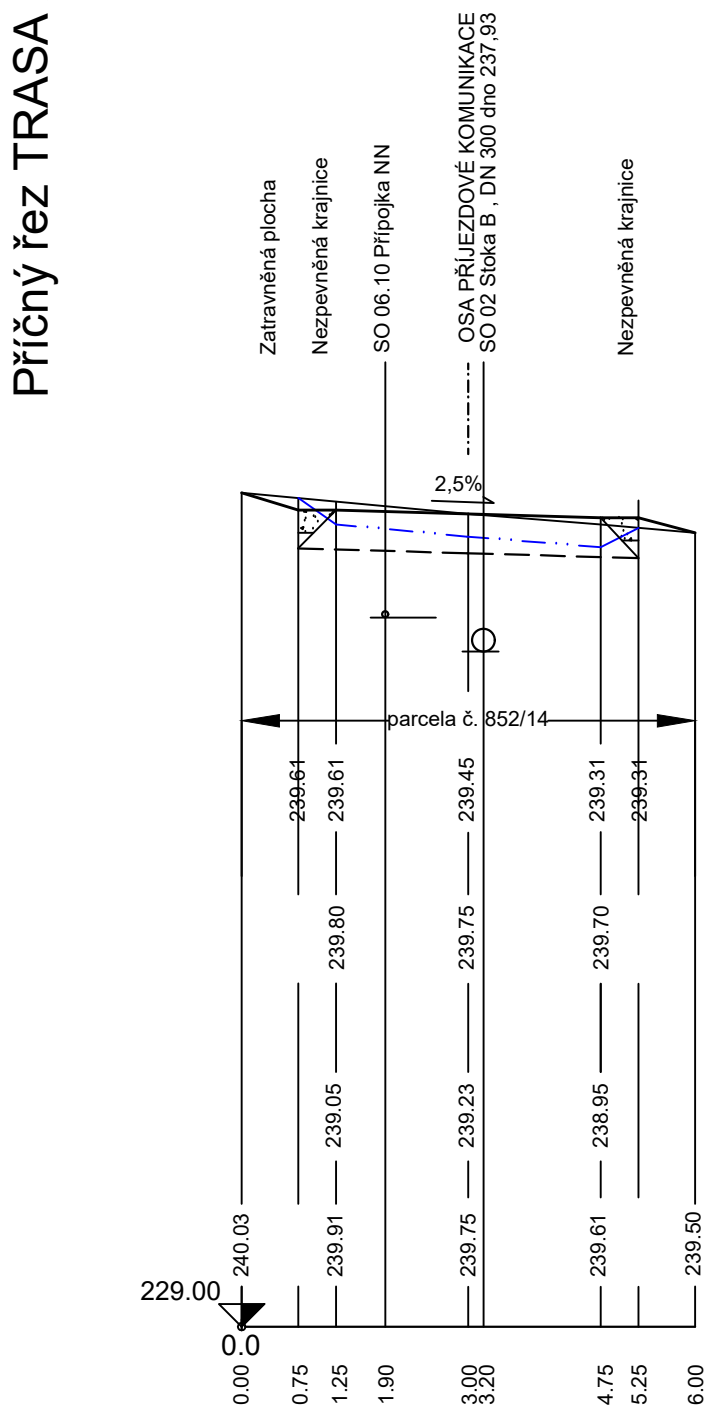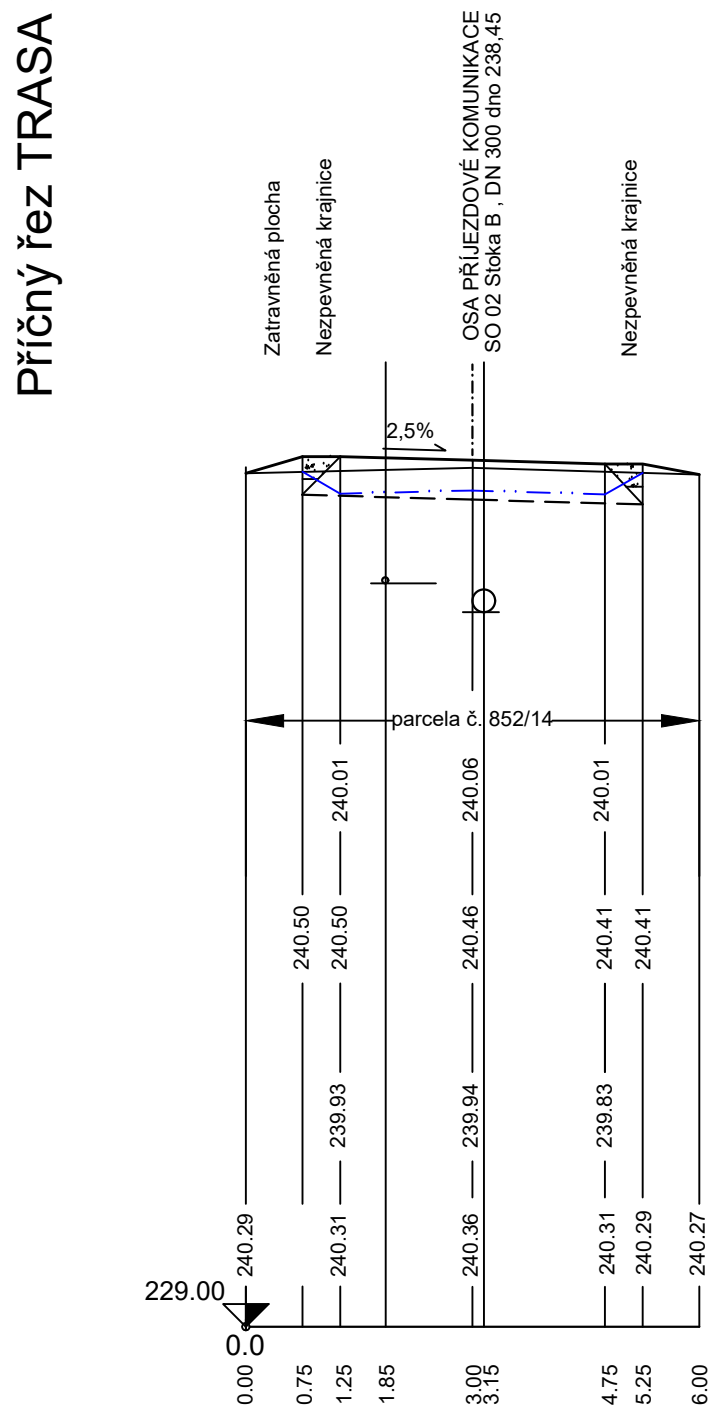


Průřný řez TRASA A 4-4' - km 0,08840






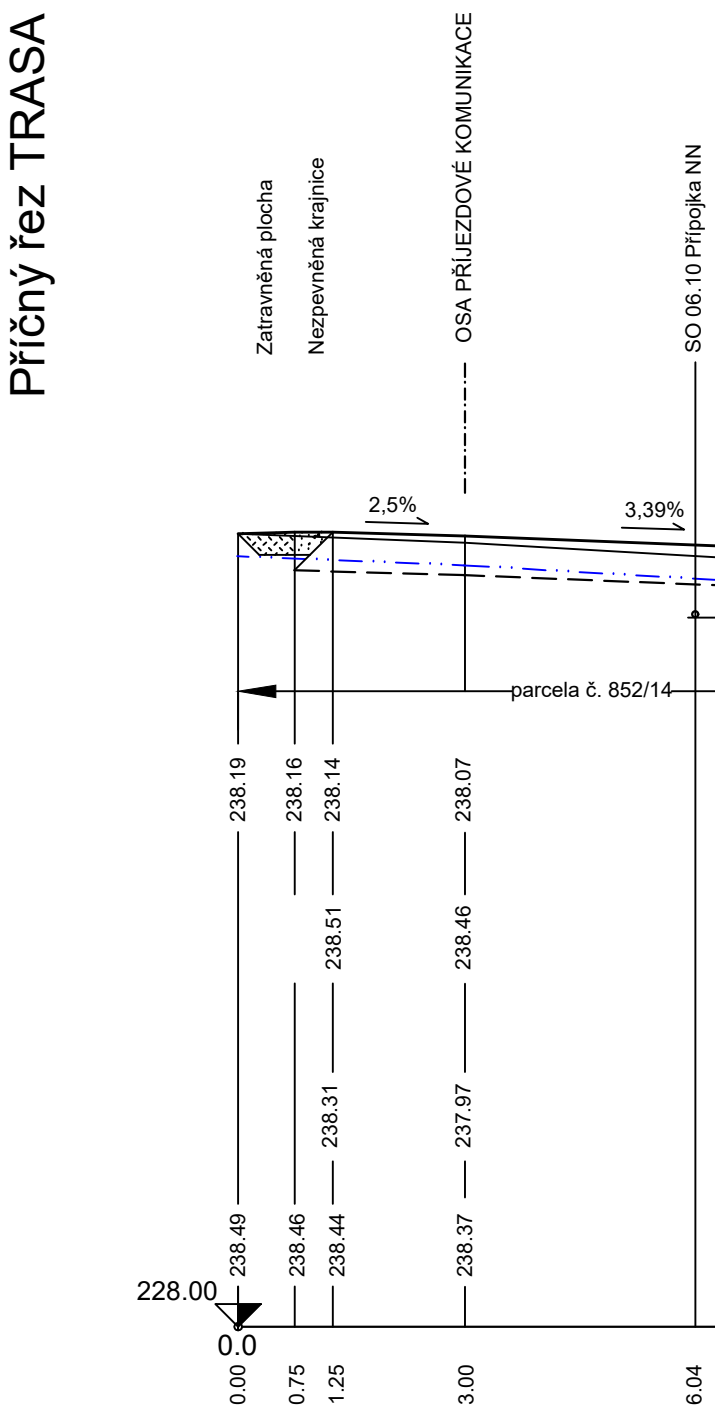


 Suché Lazce

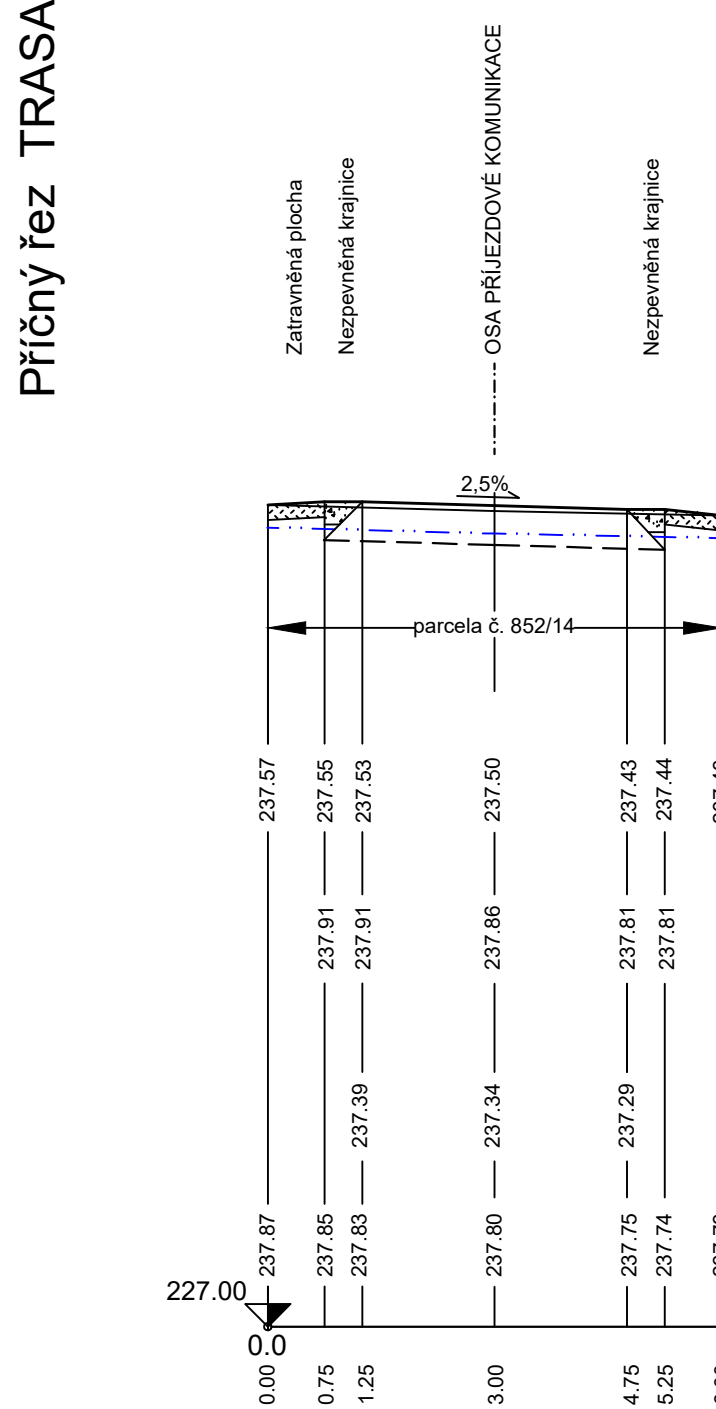

Príčný řez TRASA B 6-6' km 0,01940




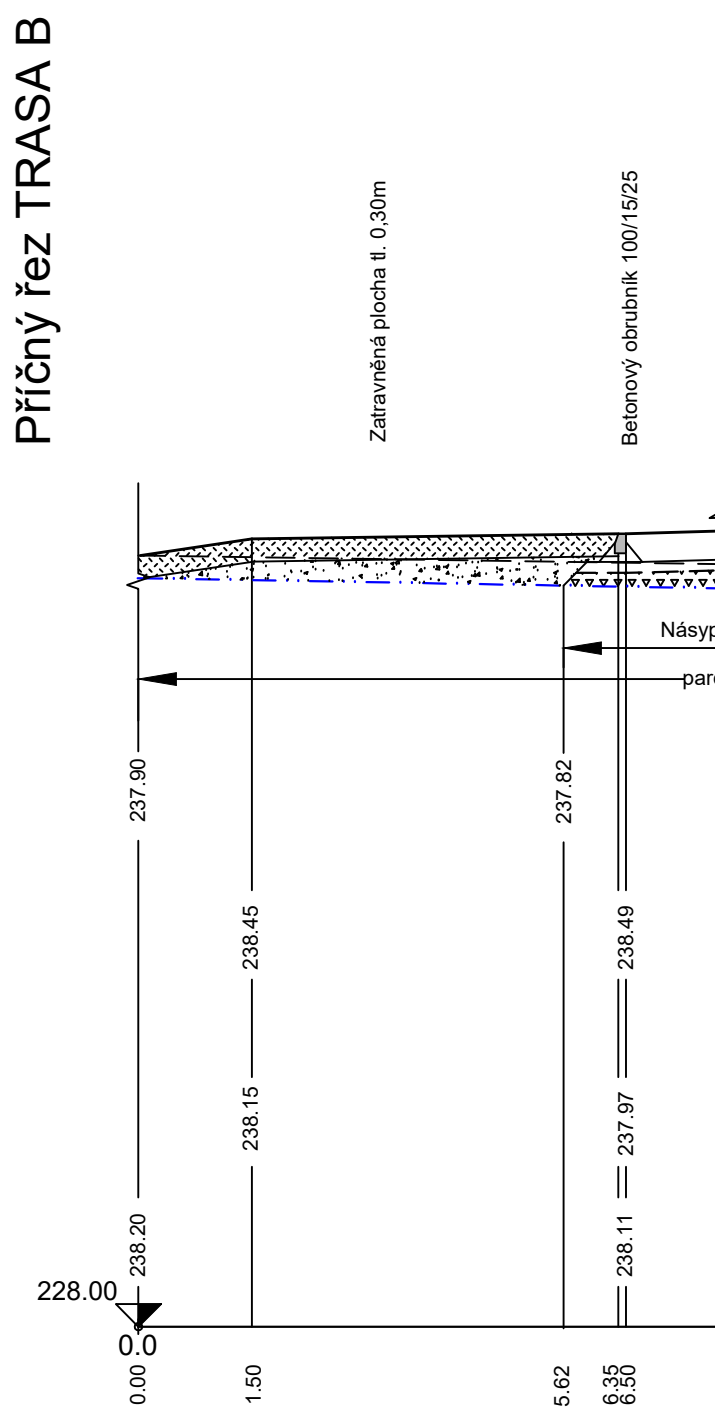


ÚZEMÍ	Suché Lazce
-------	-------------


Příčný řez TRASA C 7-7' km 0,03200
MĚŘÍTKO 1:100 / 1:100

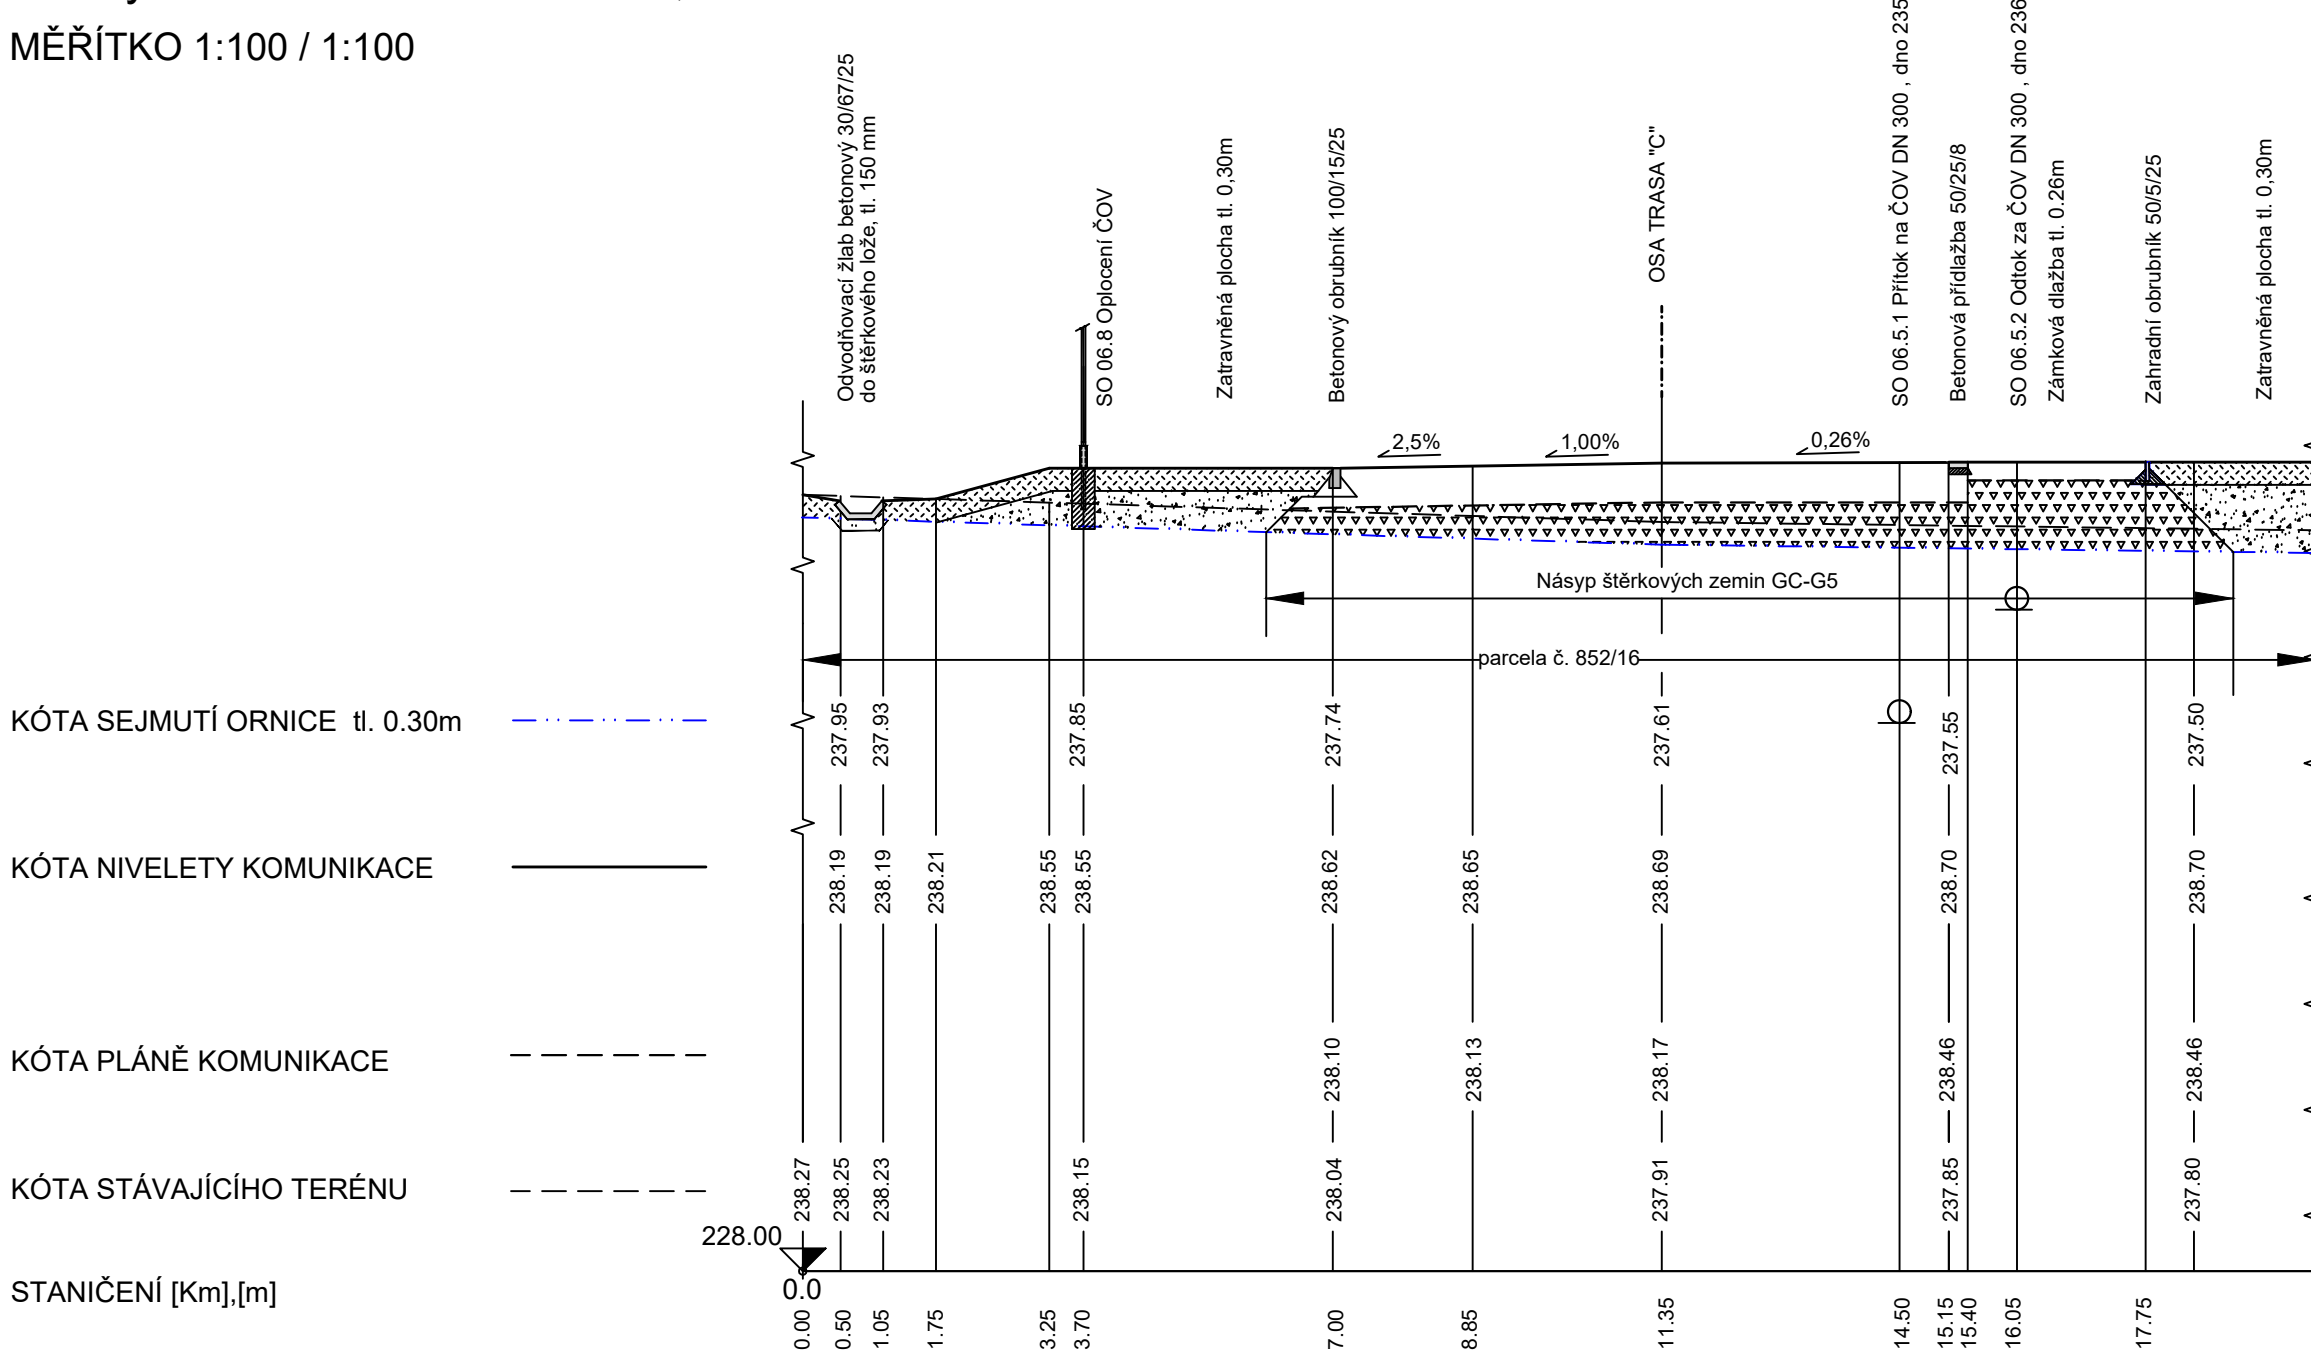

Příčný řez TRASA C 8-8' km 0,04465

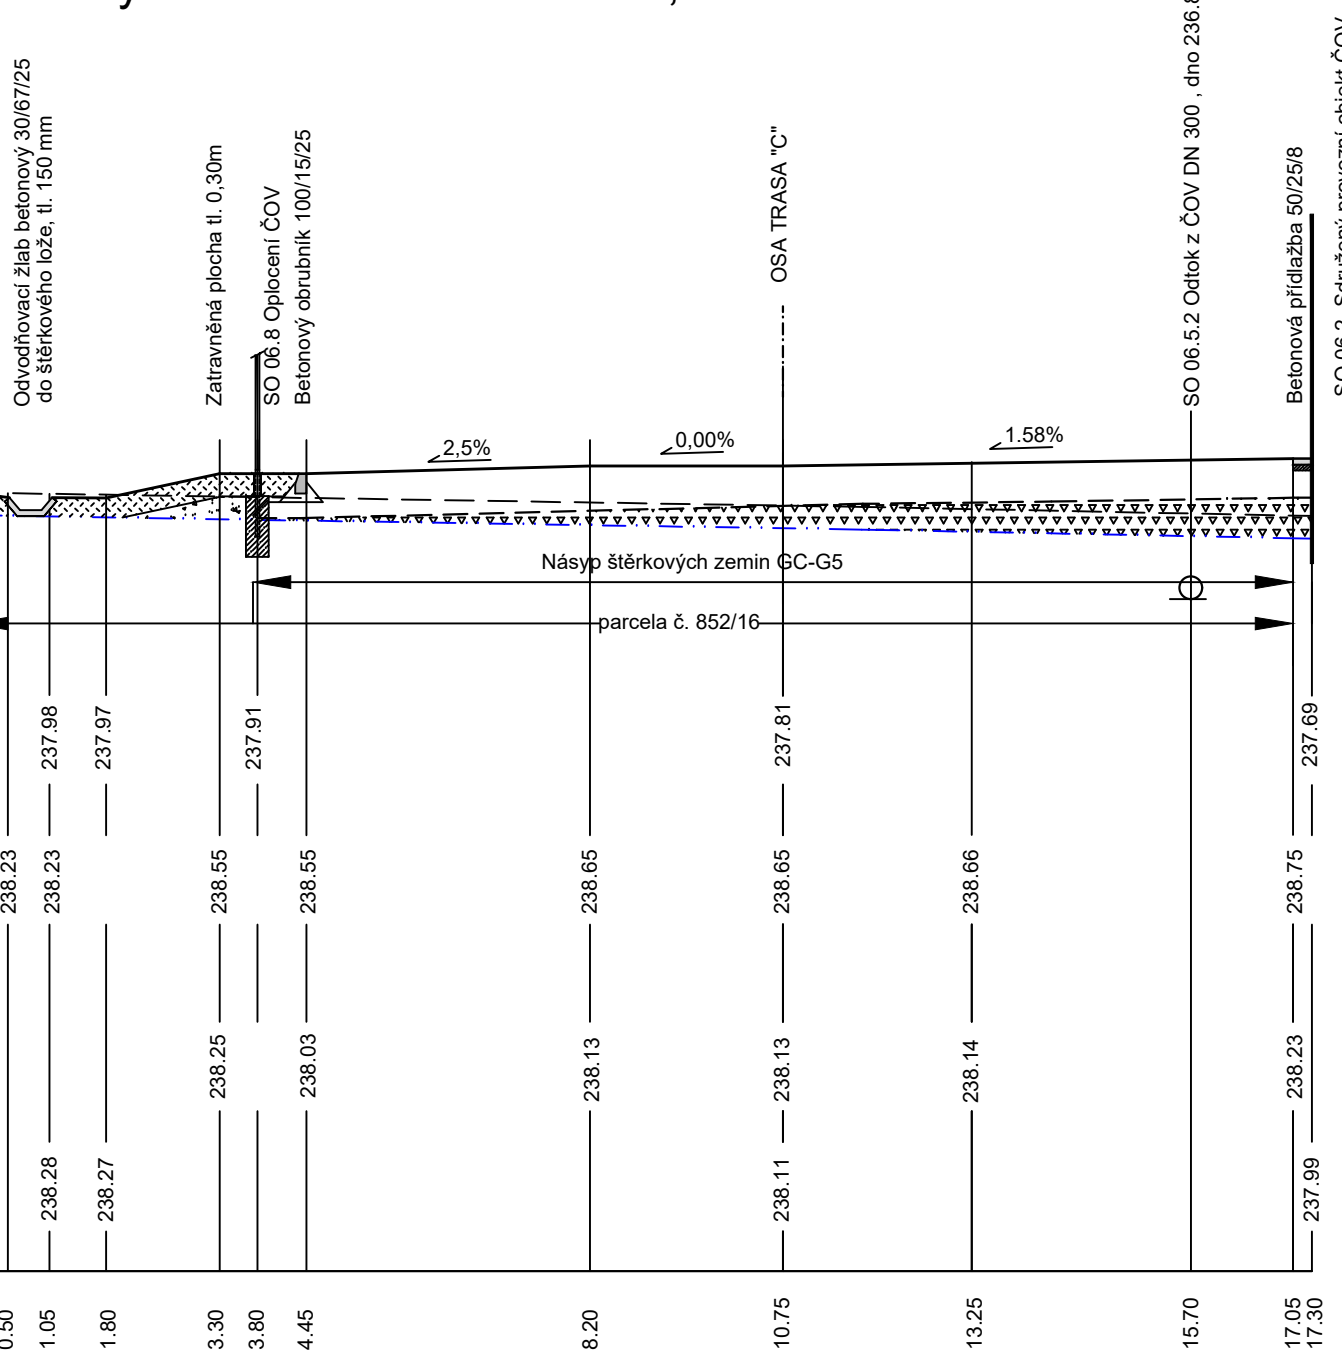

Příčný řez TRASA C 9-9' km 0,0559

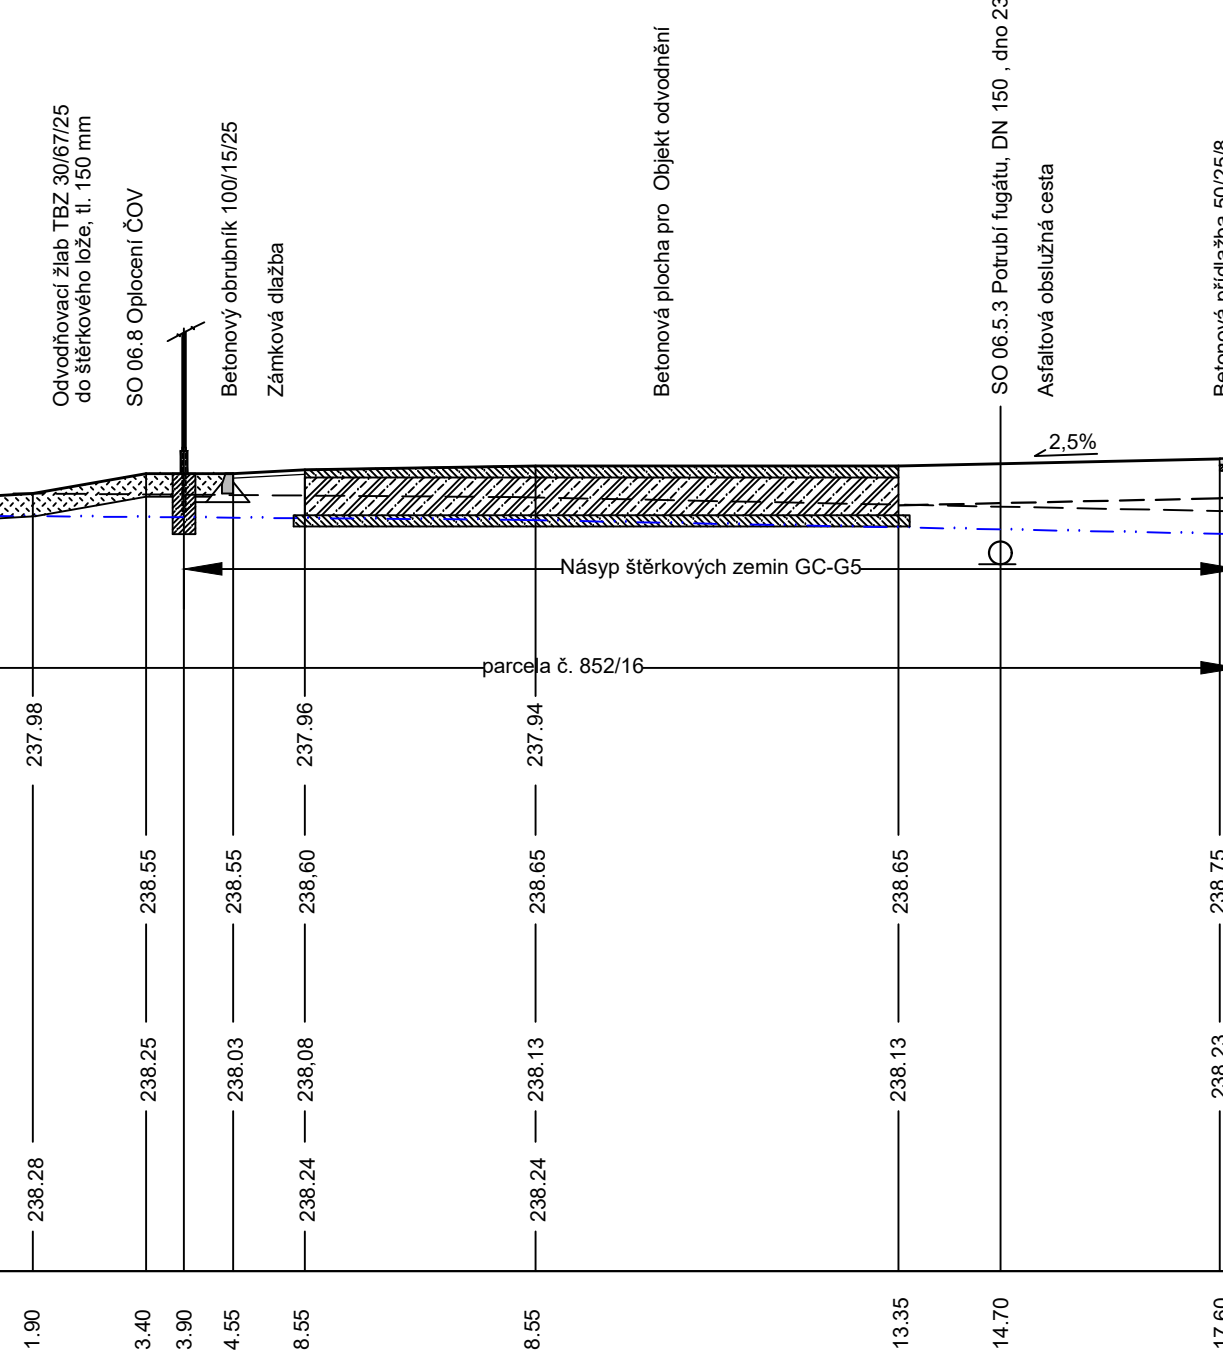

Poznámka :
 NA PLÁNI Edef,2 = 45 MPa
 NA ŠD Edef,2 = 80 MPa

ZMĚNA VÝKRESU:				
Č. ZMĚNY	PŘEDMĚT ZMĚNY	ZMĚNU PŘEVĚDL	PODPIS	DATUM ZMĚNY

D.1 DOKUMENTACE STAVEBNÍHO NEBO INŽENÝRSKÉHO OBJEKTU

		709 00 OSTRAVA - Vystavní 2224/8 TEL: (+420) 596 633 836 FAX: (+420) 596 633 889 (+420) 596 664 111 E-MAIL: konako@konako.cz	
Statutární město Opava			
Investor: Akce:		Hlavní inženýr projektu: Ing. Sergej Gorbunov  Zodp. projektant: Ing. Roman Kaleta  Vypisoval: Marcela Lupačková  Kontroloval: Ing. Oldřich Každa 	
Komárov a Suché Lazce - splašková kanalizace			
Objekt: D.1.6.3 SO 06.3 Komunikace a zpevněné plochy		Název přílohy: <div style="text-align: center; border: 1px solid black; padding: 5px; margin: 5px auto; width: fit-content;"> Příčné řezy </div>	
Zakazkové číslo: 3420/D50-01		Číslo přílohy: D.1.6.3 - b.5	
Archivní číslo: 3420-01		Měřítko: 1 : 100	
		DPS	Datum: 08/2020