


PODÉLNÝ ŘEZ CC

M 1 : 50

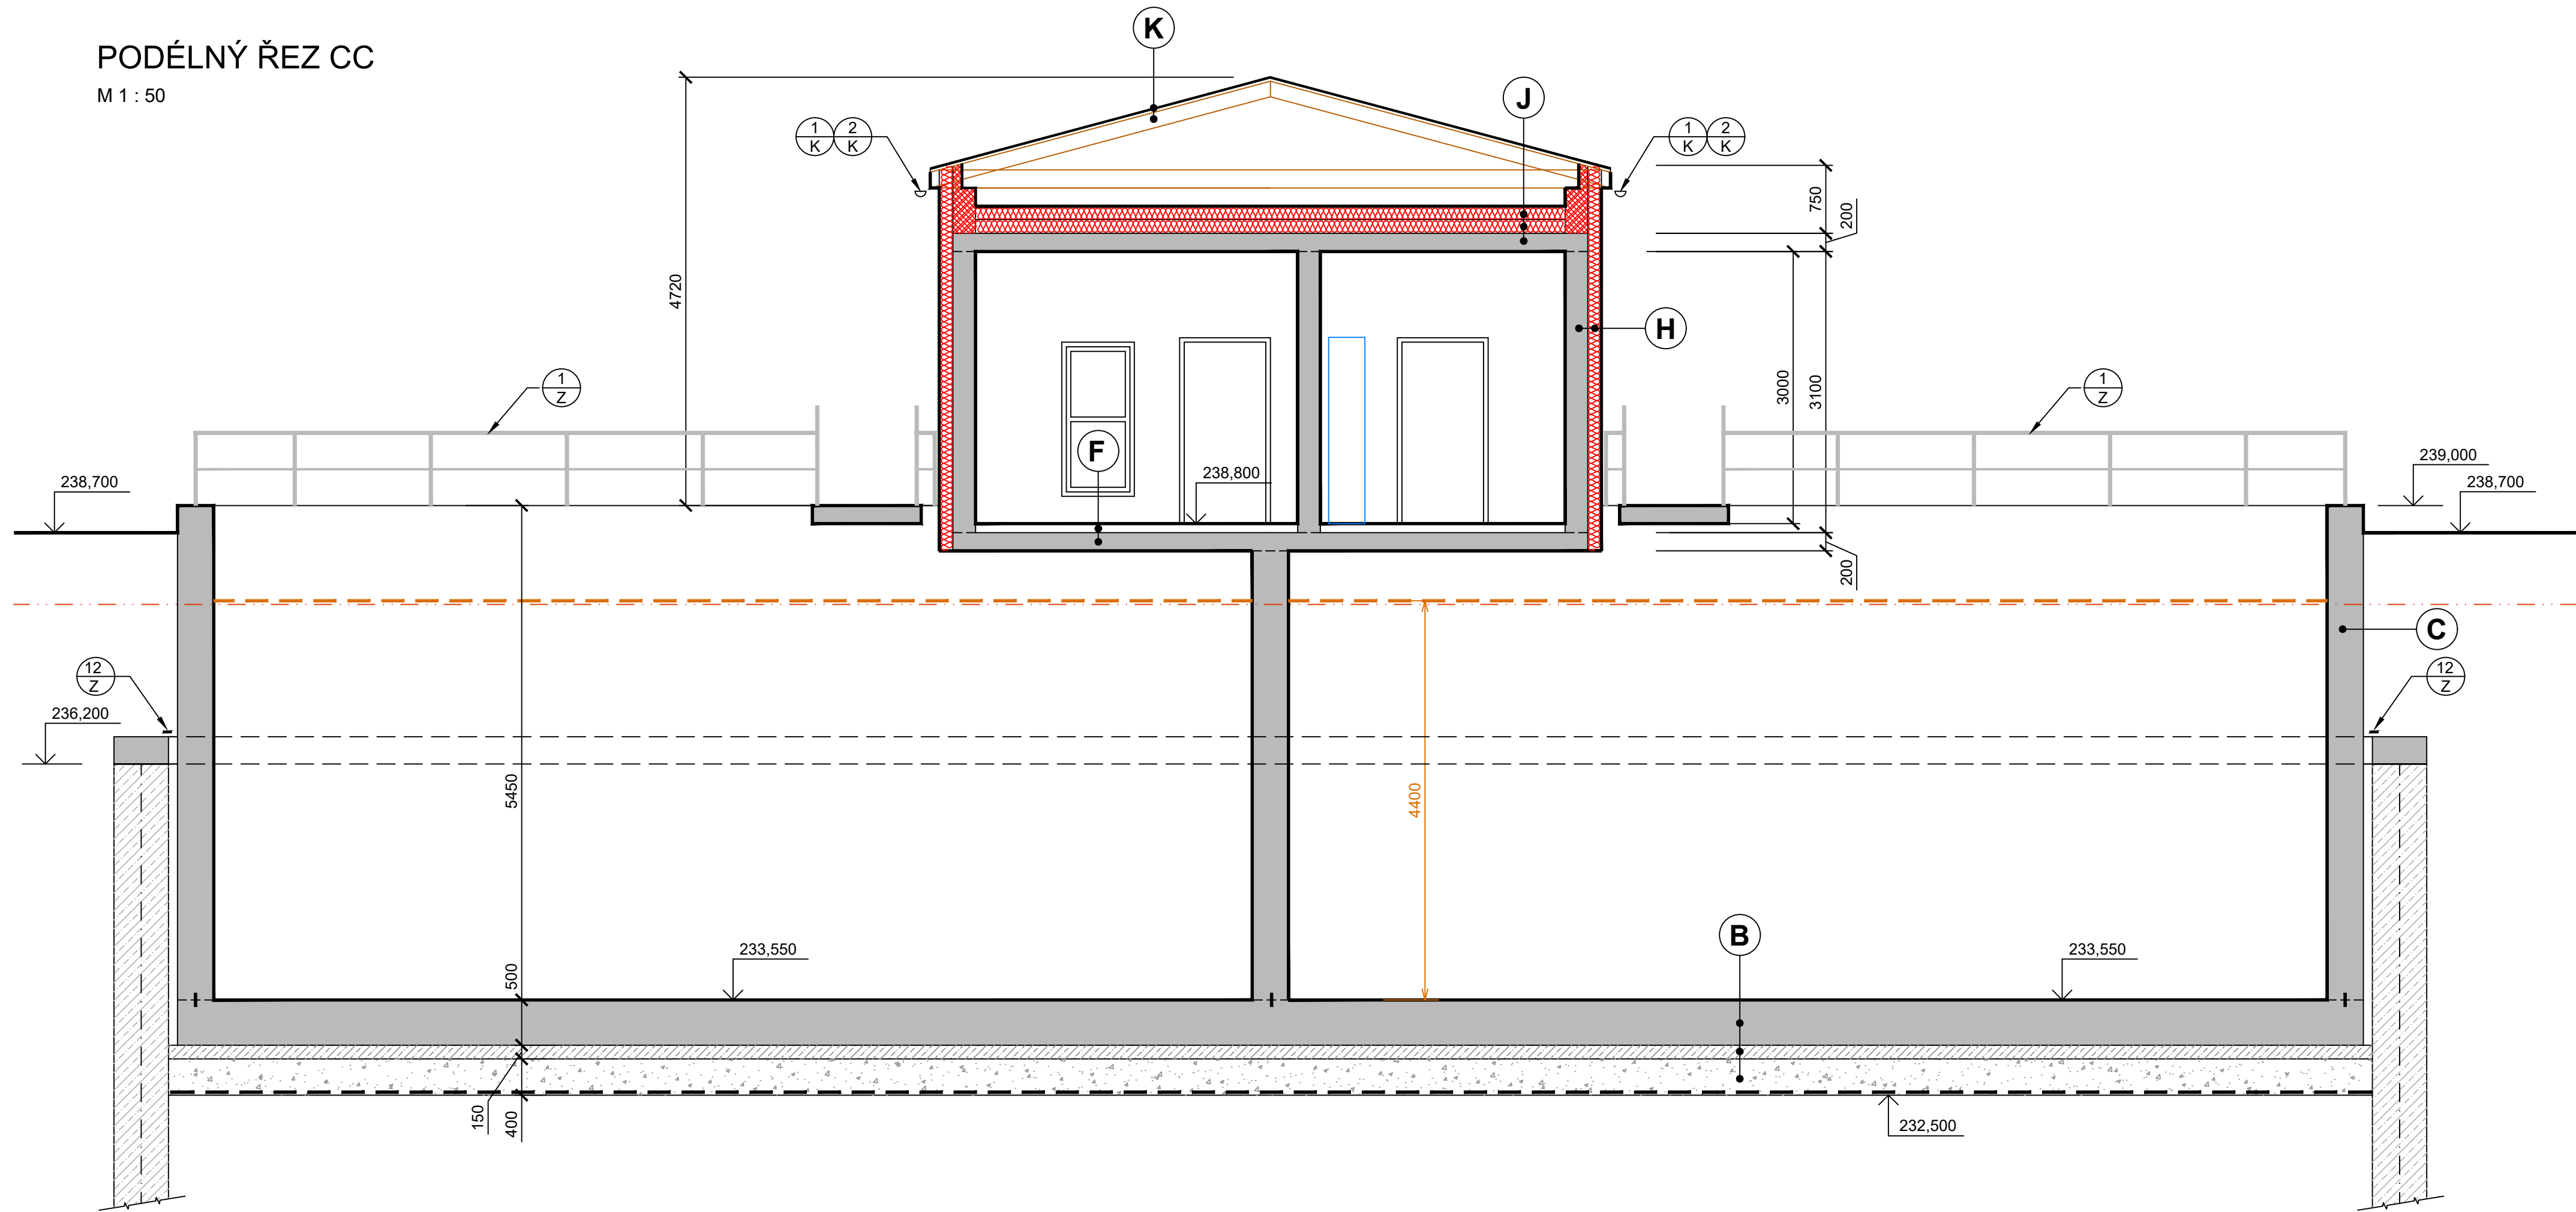

LEGENDA HMOT

- ŽELEZOBETONOVÉ KONSTRUKCE
ČSN EN 206-1
- PROSTÝ BETON
SPÁDOVÝ BETON
- ŠTĚRKOVÝ PODSYP
- ROSTLÁ ZEMINA
- KERAMICKÉ CIHELNÉ TVAROVKY
TL. 100 MM
- TEPELNÁ IZOLACE
- ZAŘÍZENÍ TECHNOLOGIE

ZMĚNA VÝKRESU:

| Č. ZMĚNY | PŘEDMĚT ZMĚNY | ZMĚNU PROVEDL | PODPIS | DATUM ZMĚNY |
|----------|---------------|---------------|--------|-------------|
| | | | | |
| | | | | |
| | | | | |

D.1 DOKUMENTACE STAVEBNÍHO NEBO INŽENÝRSKÉHO OBJEKTU

| | | | | | |
|--|--|--|--|---|--|
|  KONEKO® | | 709 00 OSTRAVA - Výstavní 2224/8 | | | |
| | | TEL: (+420) 596 633 836 FAX: (+420) 596 633 889 (+420) 596 664 111 E-MAIL: koneko@koneko.cz | | | |
| Investor: | | Statutární město Opava | | Hlavní inženýr projektu: Ing. Sergej Gorbunov  | |
| Akce: | | Komárov a Suché Lazce - splašková kanalizace | | Zodp. projektant: Ing. Roman Kaleta  | |
| Objekt: | | SO 06.2 Sdružený provozní objekt ČOV | | Vyraboval: Ing. Roman Kaleta Kontroloval: Ing. Oldřich Kazda  | |
| Zakázkové číslo: | | 3420/DPS-2020 | | Stupeň: | |
| Archivní číslo: | | 3420_01 | | Datum: | |
| | | | | | |
| TENTO VÝKRES A JEHO PŘÍLOHY JSOU NAŠÍM DUŠEVNÍM VLASTNICTVÍM, NESMÍ BÝT BEZ NAŠEHO PŘEDCHOZÍHO PÍSEMNÉHO SOUHLASU KOPÍROVÁNY, ROZMNOŽOVÁNY ANI ZPŘÍSTUPNĚNY JINÝM OSOBÁM NEBO FIRMÁM | | | | | |