


ARCHITEKTONICKÁ STUDIE ČÁSTI A „DUKELSKÁ KASÁRNA V OPAVĚ“

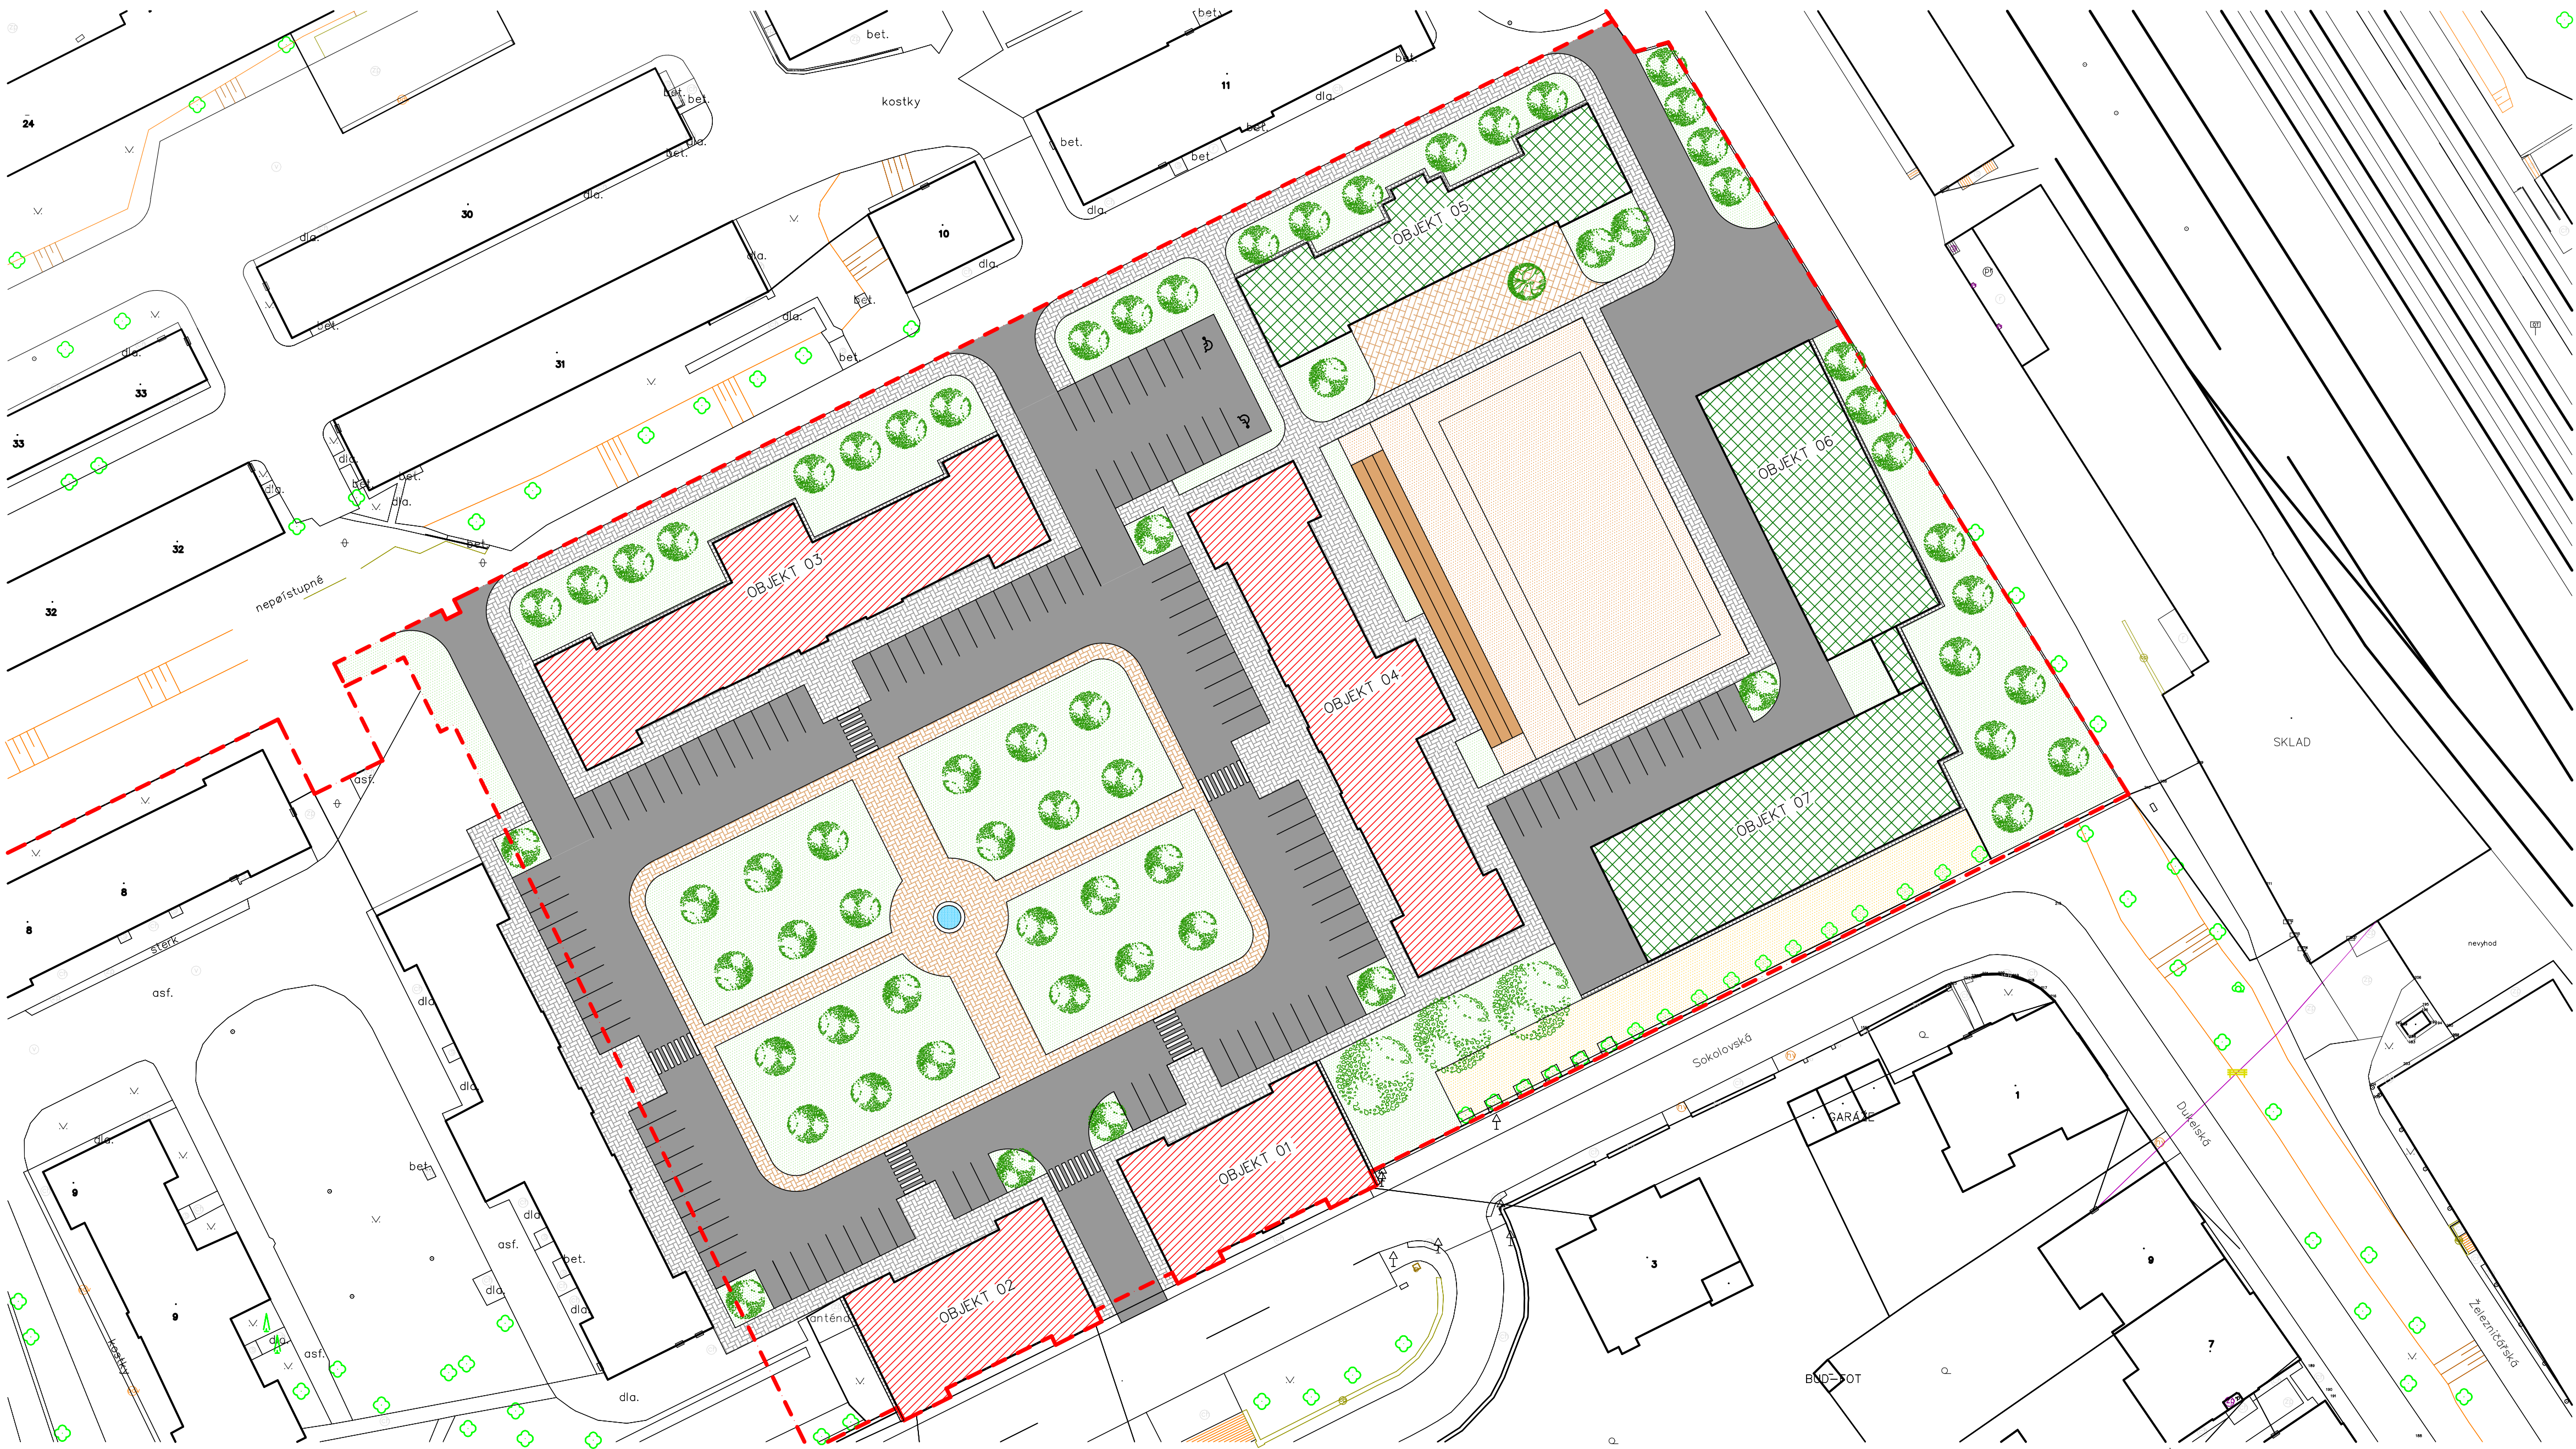

LEGENDA	
PLOCHA CELÉHO ÚZEMÍ ČÁSTI "A" 21 230 m ²	
POČET PARKOVACÍCH STÁNÍ – OBYTNÁ ČÁST 84 MÍST	
– KOMUNITNÍ ČÁST 28 MÍST	
	KOMUNITNÍ OBJEKTY 05,06,07 – 1975 m ²
	OBJEKT 05 – 607 m ²
	OBJEKT 06+07 – 1368 m ²
	OBYTNÉ OBJEKTY 01,02,03,04 – 2659 m ²
	OBJEKT 01 – 458 m ²
	OBJEKT 02 – 455 m ²
	OBJEKT 03 – 874 m ²
	OBJEKT 04 – 872 m ²
	KOMUNIKACE – SILNICE – ASFALT – 5304 m ²
	KOMUNIKACE – CHODNÍK – ZÁMKOVÁ DLAŽBA – 3846 m ²
	ZELEŇ – 5230 m ²
	OKAPOVÝ CHODNÍK – 149 m ²
	TERASA RESTAURACE – 292 m ²
	VÍCEÚČELOVÉ HŘIŠTĚ S TRIBUNOU – 1646 m ²
	DĚTSKÉ HŘIŠTĚ – 525 m ²

04 TECHNICKÝ SITUAČNÍ VÝKRES 1:500