



MOŽNOST ZVĚTŠENÍ KAPACITY BYTŮ
PODLAHOVÁ PLOCHA 515 m2

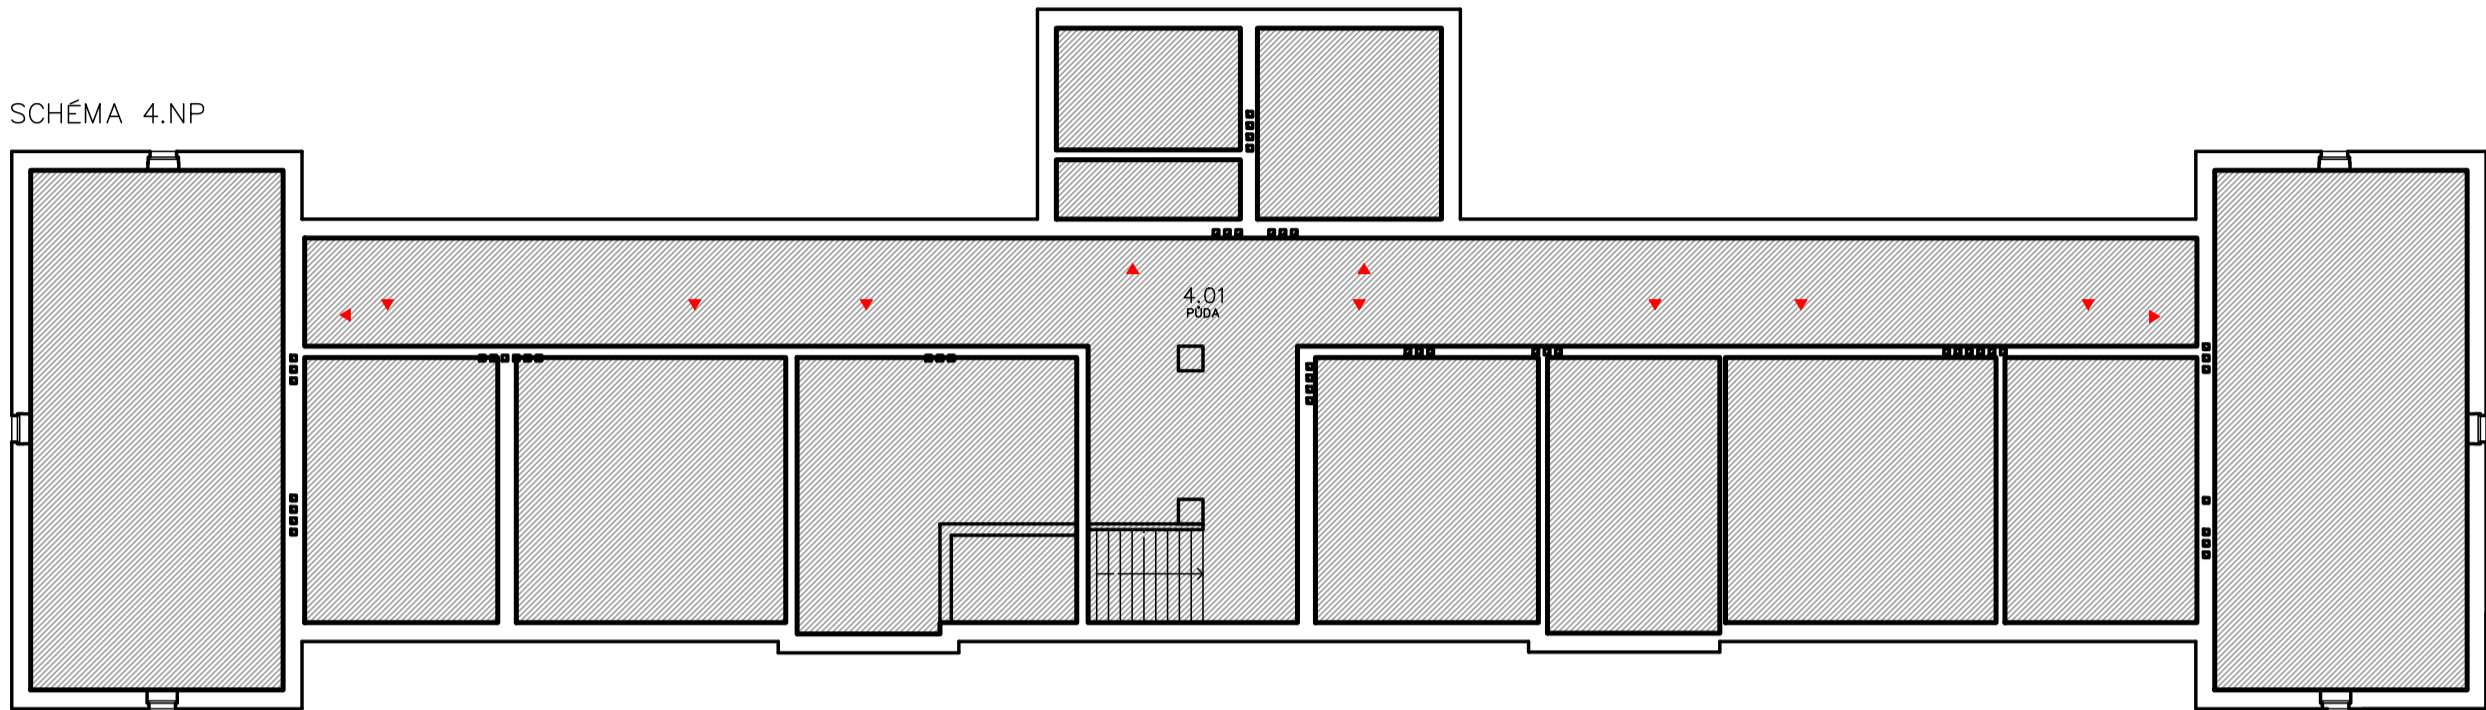

LEGENDA PODKROVÍ 4.NP

ČÍS.	POPS	PLOCHA
4.01	PODA	729.27

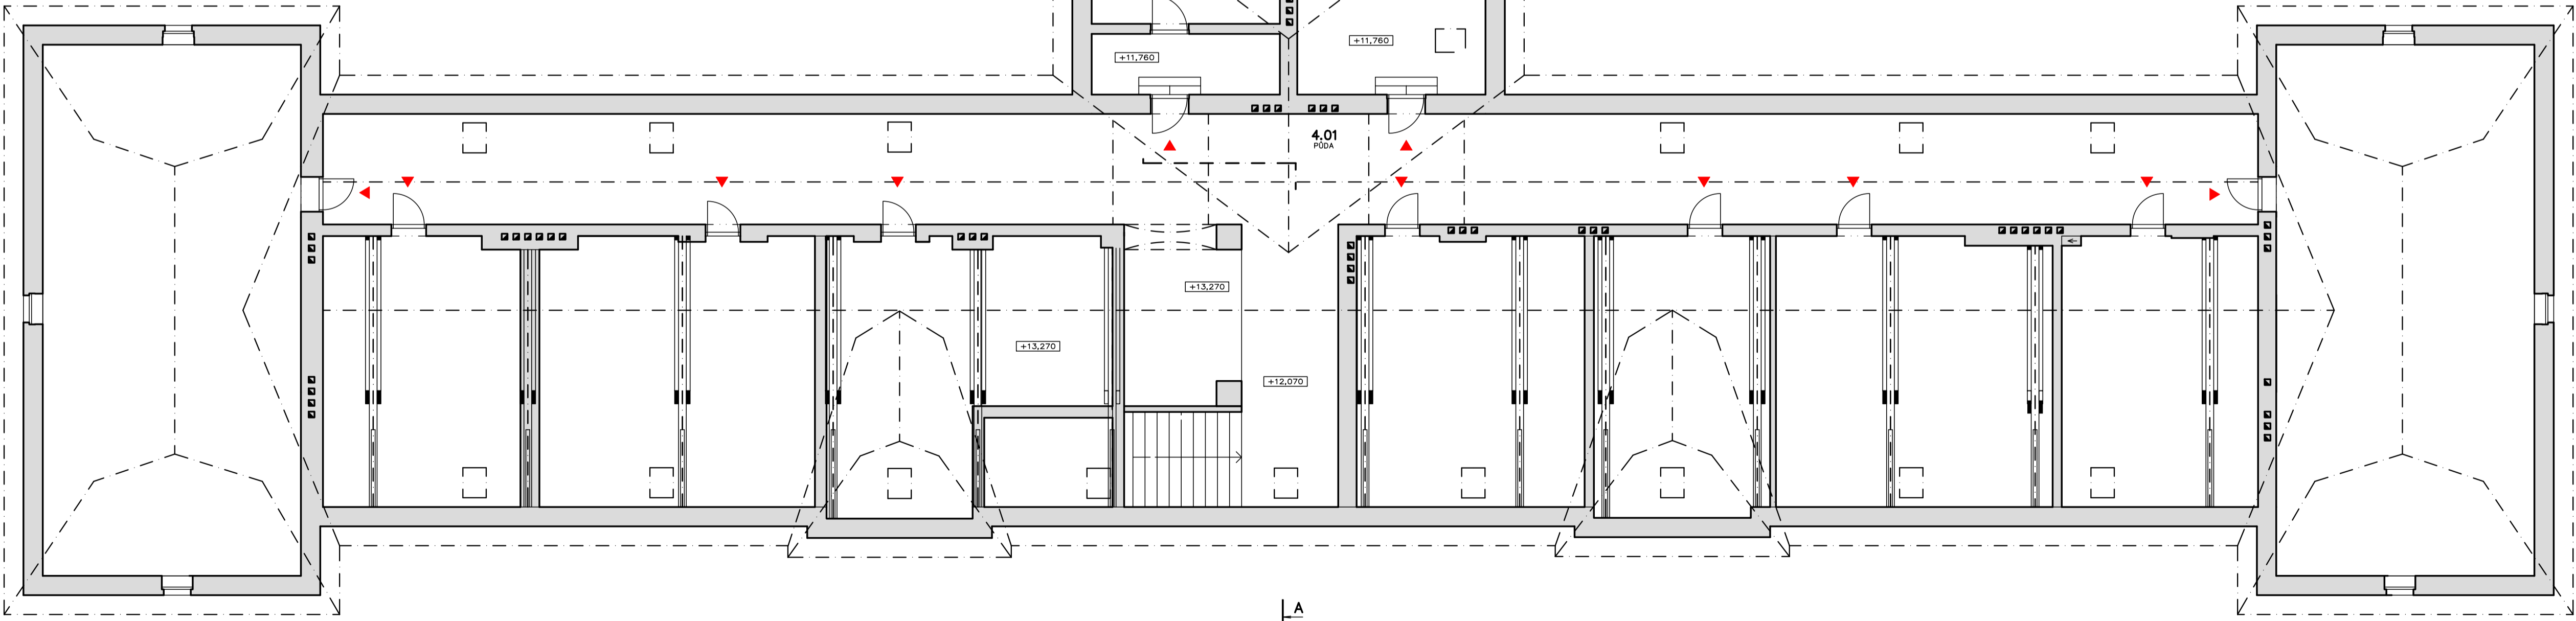

4.05 PŮDORYS PODKROVÍ 1:100