



PŮDORYS 3.NP

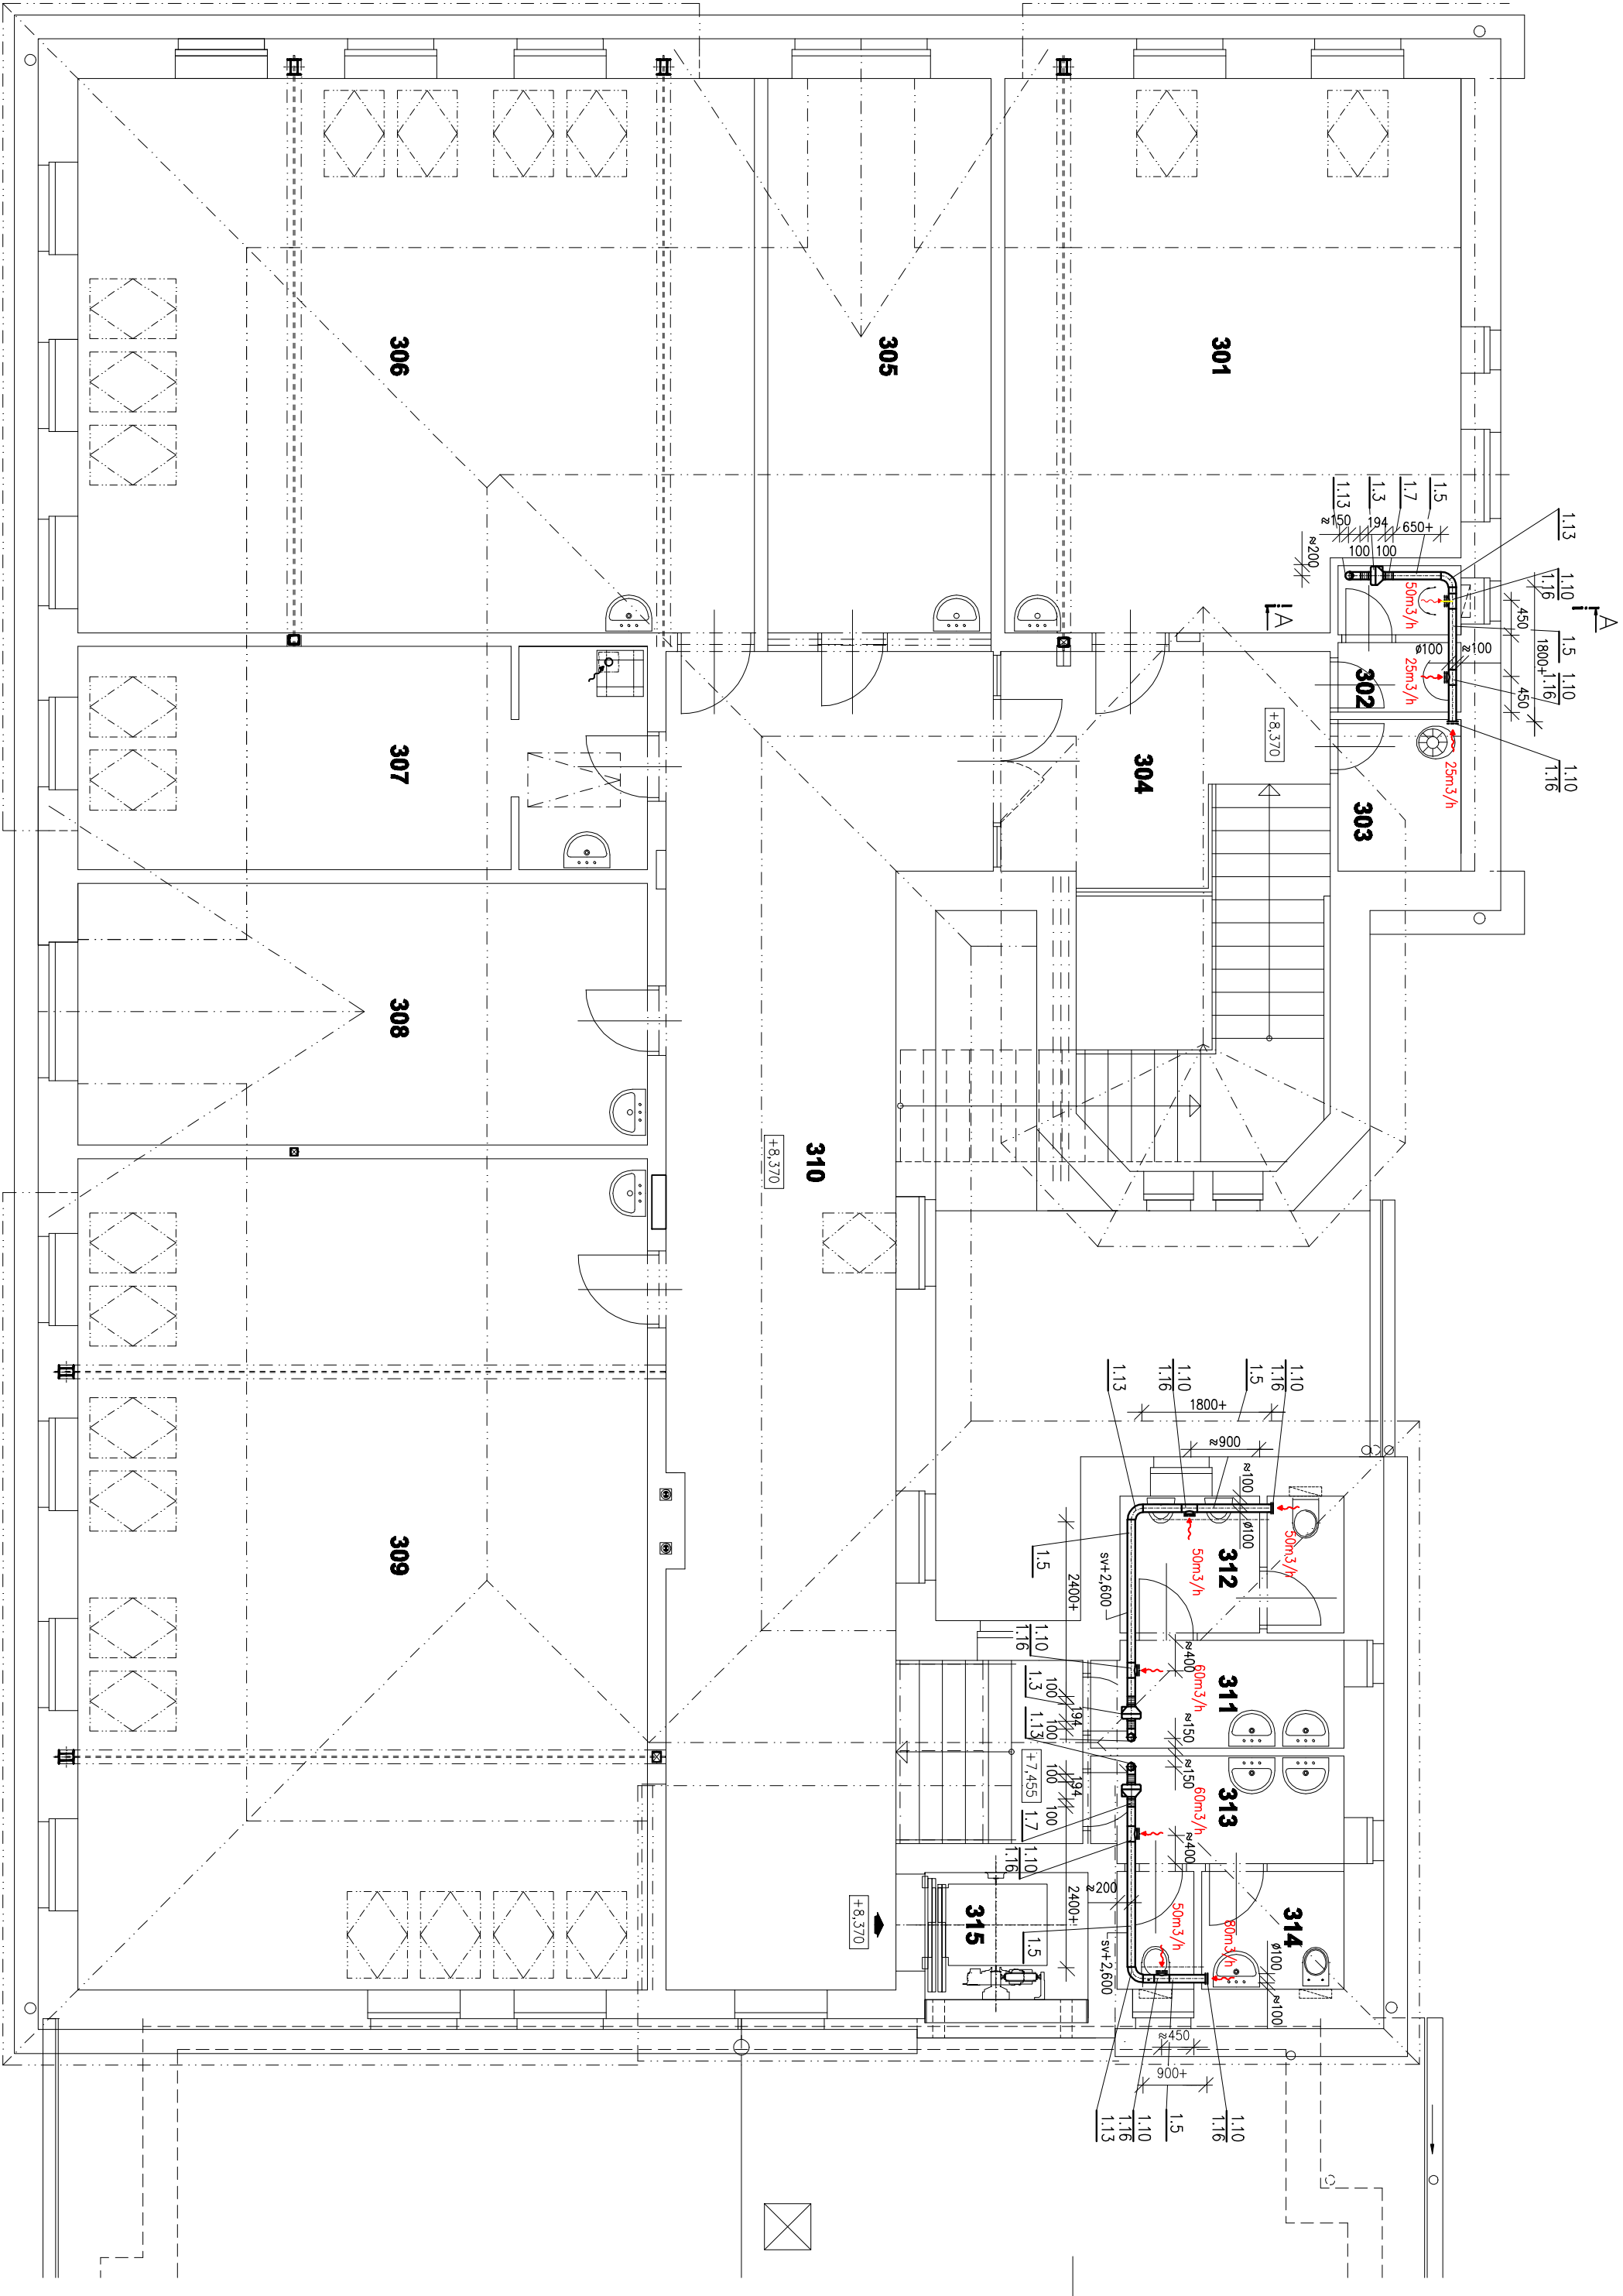

LEGENDA MÍSTNOSTÍ

Čís.	ÚČEL MÍSTNOSTI	PLOCHA M ²
301	POČÍTAČOVÁ UČEBNA	41,11
302	WC UČITELE	2,88
303	ÚKUDOVÁ KOMORA	3,14
304	SCHODISTOVÝ PROSTOR	24,04
305	KABINET	20,81
306	UČEBNA	63,25
307	KABINET	21,98
308	SBOROVNA	25,14
309	UČEBNA	79,83
310	CHODBA	61,87
311	PŘEDSÍŇ WC CHLAPCÍ	4,51
312	WC CHLAPCÍ	4,98
313	PŘEDSÍŇ WC DÍVKY	4,53
314	WC DÍVKY	4,36
315	VÝTAH	3,50

Řez A–A 1:50

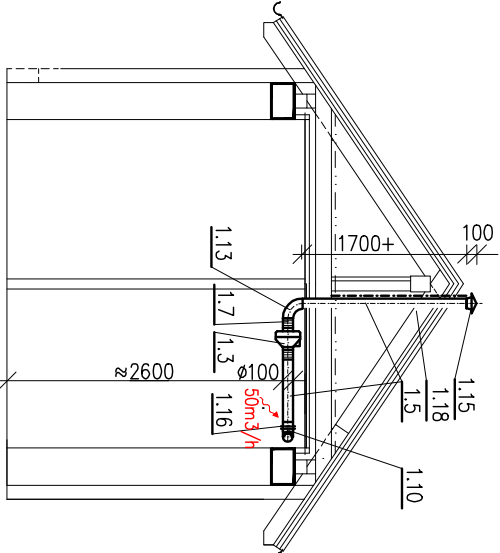

specifikace zařízení viz rozpočet

Výpracoval : Ing. Zdeněk Engliš		Ing. Zdeněk Engliš – projektant kancelář	
Stavěník : Stavitelství město Opava, Horní náměstí 89, 746 01		Výčetí 302, 747 Opava 5	
Stávek : ZŠ Komárov rekonstrukce		tel. 602210561	
U Školy 1, Opava – Komárov 747 70		6444	
por. č. 67 k.ú. Komárov		datum 10/2020	
D.1.4.C–vzduchotechnika		zpracoval DVZS+DPS	
Název výkresu Půdorys 3.np., řez A–A		průřez 836	
		průřez 315-102-4	
		průřez 1:75	
		průřez D1.4.C-5	