


PŮDORYS 2.NP

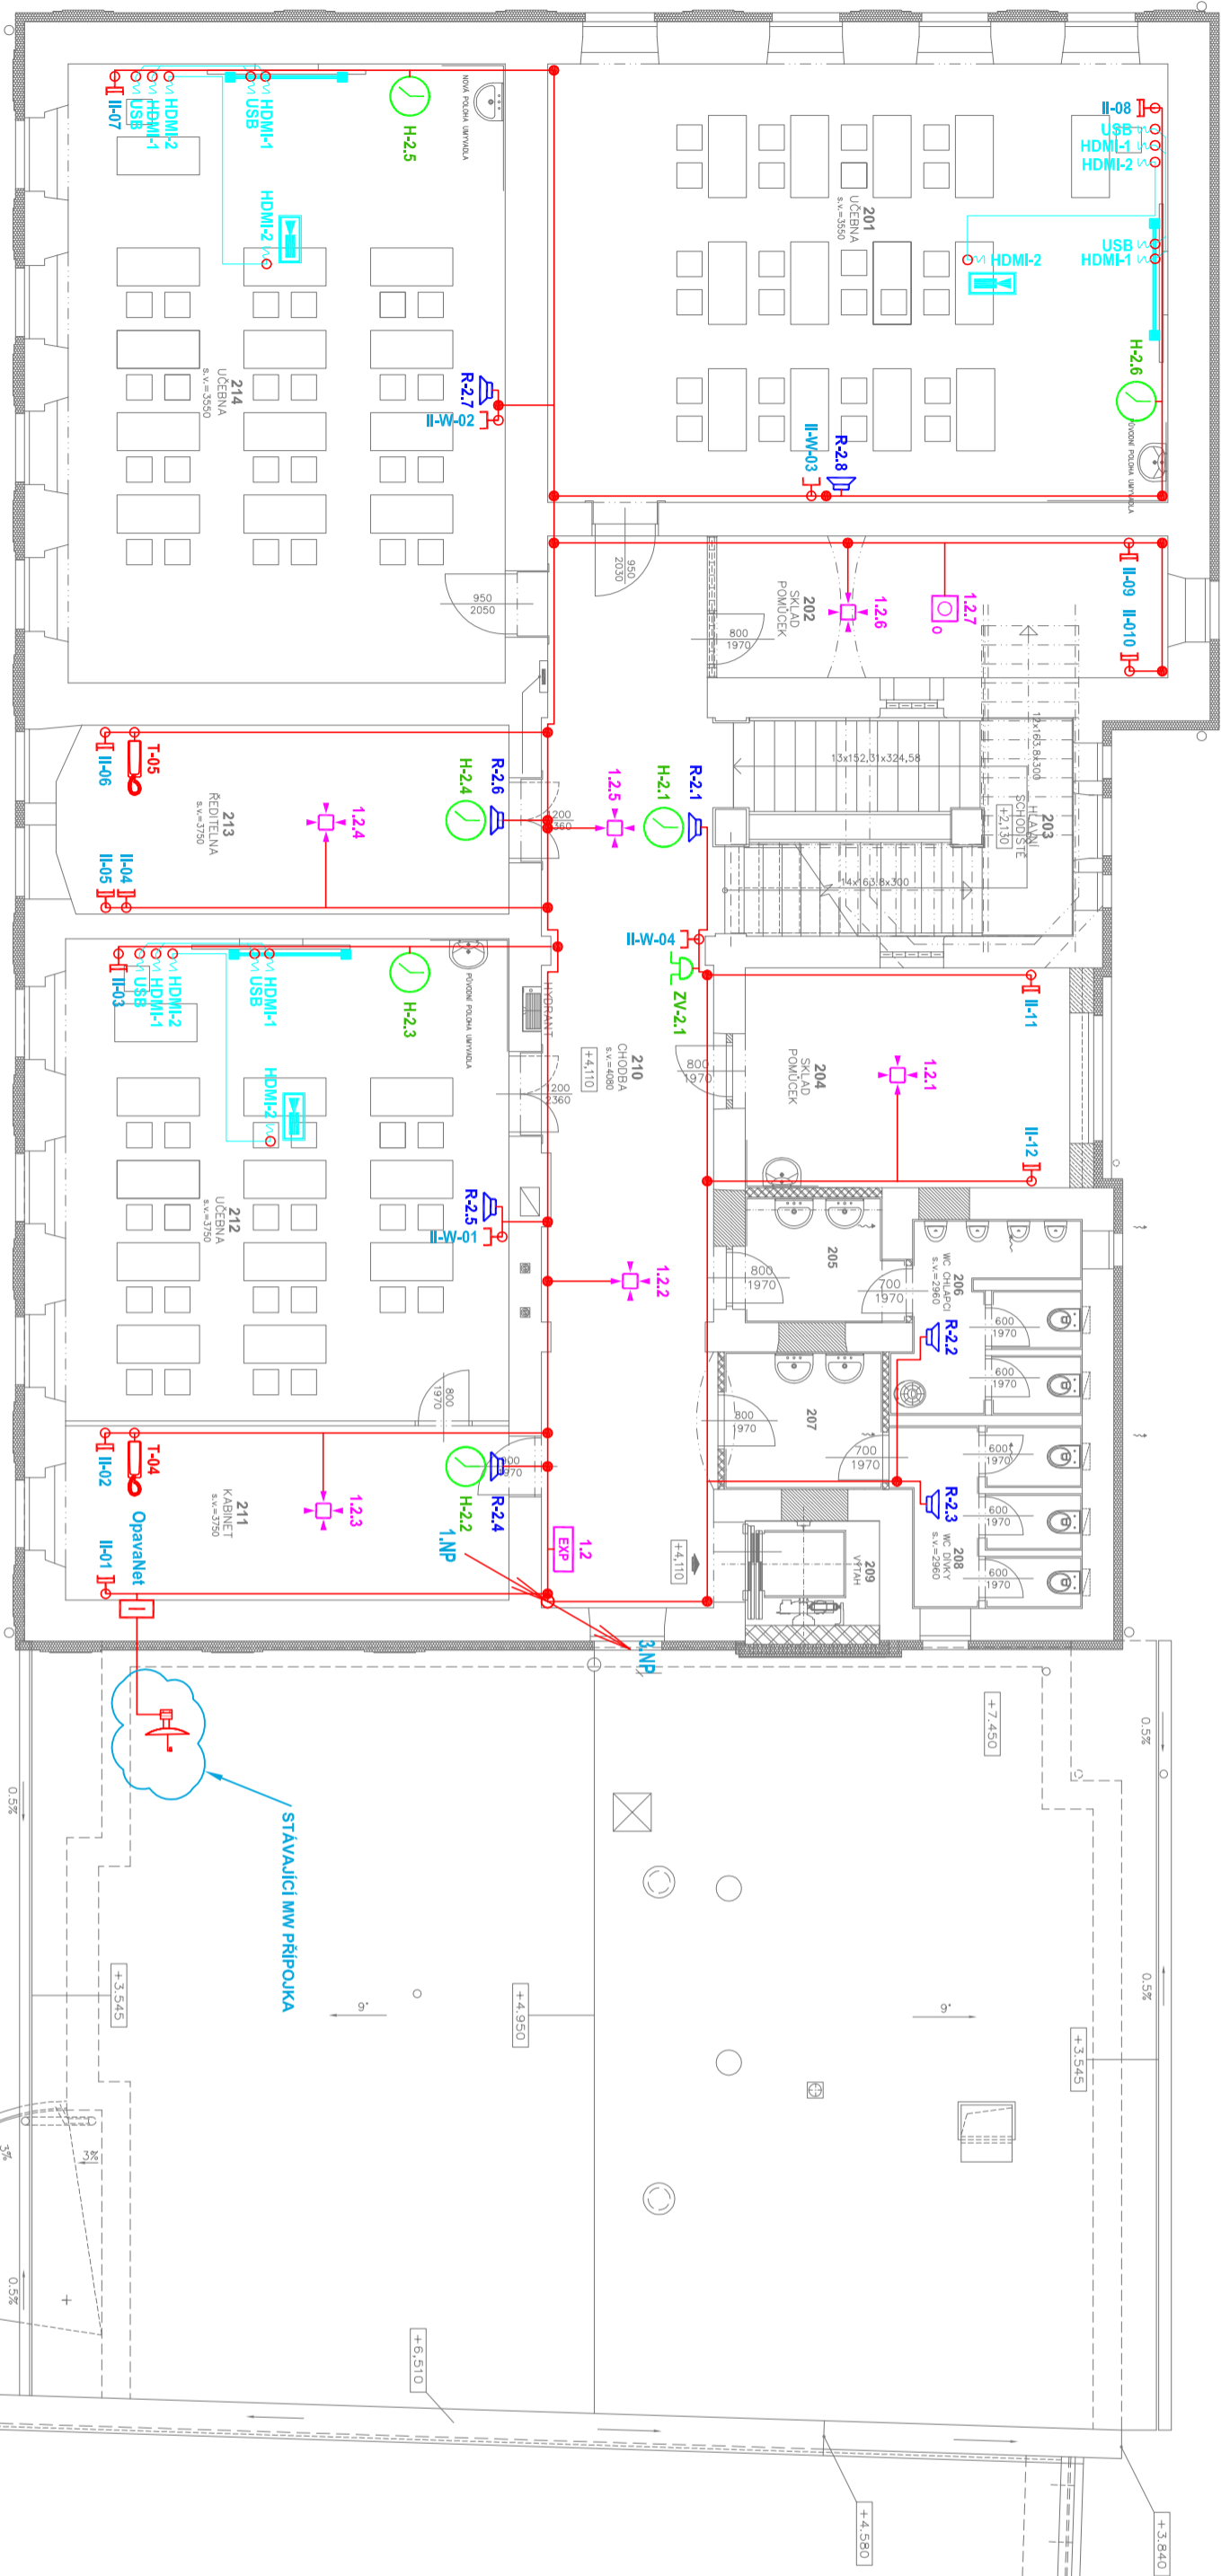

LEGENDA SK:

- DR - DÁLŮVÝ ROZMĚČ
- TU - TELEFONNÍ ŮSTŘEDNA
- SK - TLK. ROZMĚČ, ROZHRANÍ JTS
- SK - ZÁSUVKA SK 2x RJ-45
- SK - ZÁSUVKA SK 1xRJ-45
- SK - ZÁSUVKA SK 2x RJ-45 PRO STRANOVACÍ SYSTÉM

LEGENDA CCTV:

- DSS - CCTV - DIGITÁLNÍ ZÁZNAM
- MON - CCTV - MONITOR
- CCV - KAMERA V KOUŘOVÉM KRYTU

LEGENDA DT:

- DT - EL. VÝKATNÝ, DOMACÍ TELEFON
- DT - EL. MAGNETICKÝ ZÁMEK
- DT - NÁPÁČEC ZDROU
- DT - AUDIOTELEFON

LEGENDA JČ:

- JČ - HLAVNÍ HODINY
- JČ - JEDNOSTRANNÉ HODINY S ČÍTEKNIKEM
- JČ - ŠKOLNÍ ZVONEK

LEGENDA MR:

- MR - ŮSTŘEDNA
- MR - MIKROFON STOLNÍ
- MR - REPRODUKTOR NÁSTĚNNÝ

LEGENDA MÍSTNOSTI

LEGENDA PTZS:

- PTZS - ŮSTŘEDNA
- PTZS - KLAVESNICE
- PTZS - KONCENTRATOR
- PTZS - PASIVNÍ IR POHYBOVÉ ČIDLO
- PTZS - POHYBOVÉ ČIDLO-STROPNÍ
- PTZS - MAGNETICKÉ ČIDLO
- PTZS - OPTOKOŮVÝ HLASÍČ
- PTZS - AKUSTICKÁ SIGNALIZACE


LEGENDA KT:

- KABEL TRASA V TRUBECE PVC VE ZDU POD OMÍTKOU
- KABEL TRASA V TRUBECE PVC V PODLAZE
- KABEL TRASA - STUPNACÍ VEDENÍ
- KRABICE PŘÍSTROJŮ KU 68
- KRABICE KU 100
- KRABICE KU 125
- KRABICE KT 250

LEGENDA AV:

- AV - AV TECHNIKA, OVLÁDACÍ MÍSTO
- AV - DATAPROJEKTOR
- AV - PROMÍTAČÍ PLÁNO
- AV - REPRODUKTOR NÁSTĚNNÝ
- AV - ZÁSUVKA HDMI
- AV - ZÁSUVKA USB

±0,000 = 248,04 m.n.m.

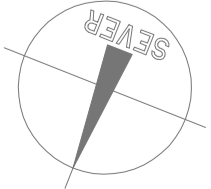

PROJEKTANT	VYPRACOVAL	KONTROLA	SESTAVA PROJEKTU
ING.ARCH. JAROSCH	JAN KUPEC	A. BAĐURA	SPOLČNOST S RŮČNÍM OMEZENÝM OLOMOUCSKÁ 8
K-RAU: MŮRAVSKOSLEZSKÝ	MÍSTO: OPAVA-KOMÁROV, U ŠKOLY 1	ČÍSLO ZKÁZKY	SPS 1022-1
INVESTOR: STATUTÁRNÍ MĚSTO OPAVA, HORNÍ NÁMĚSTÍ 69, 74626 OPAVA	ČÍSLO ARCHIVNÍ	SPSA 1022-1	DIVZS+DPS
ZŠ KOMÁROV - REKONSTRUKCE	MĚRÍTKO	1:100	ČÍSLO VÝKRESU D.1.4h-04
PŮDORYS 2.NP			