



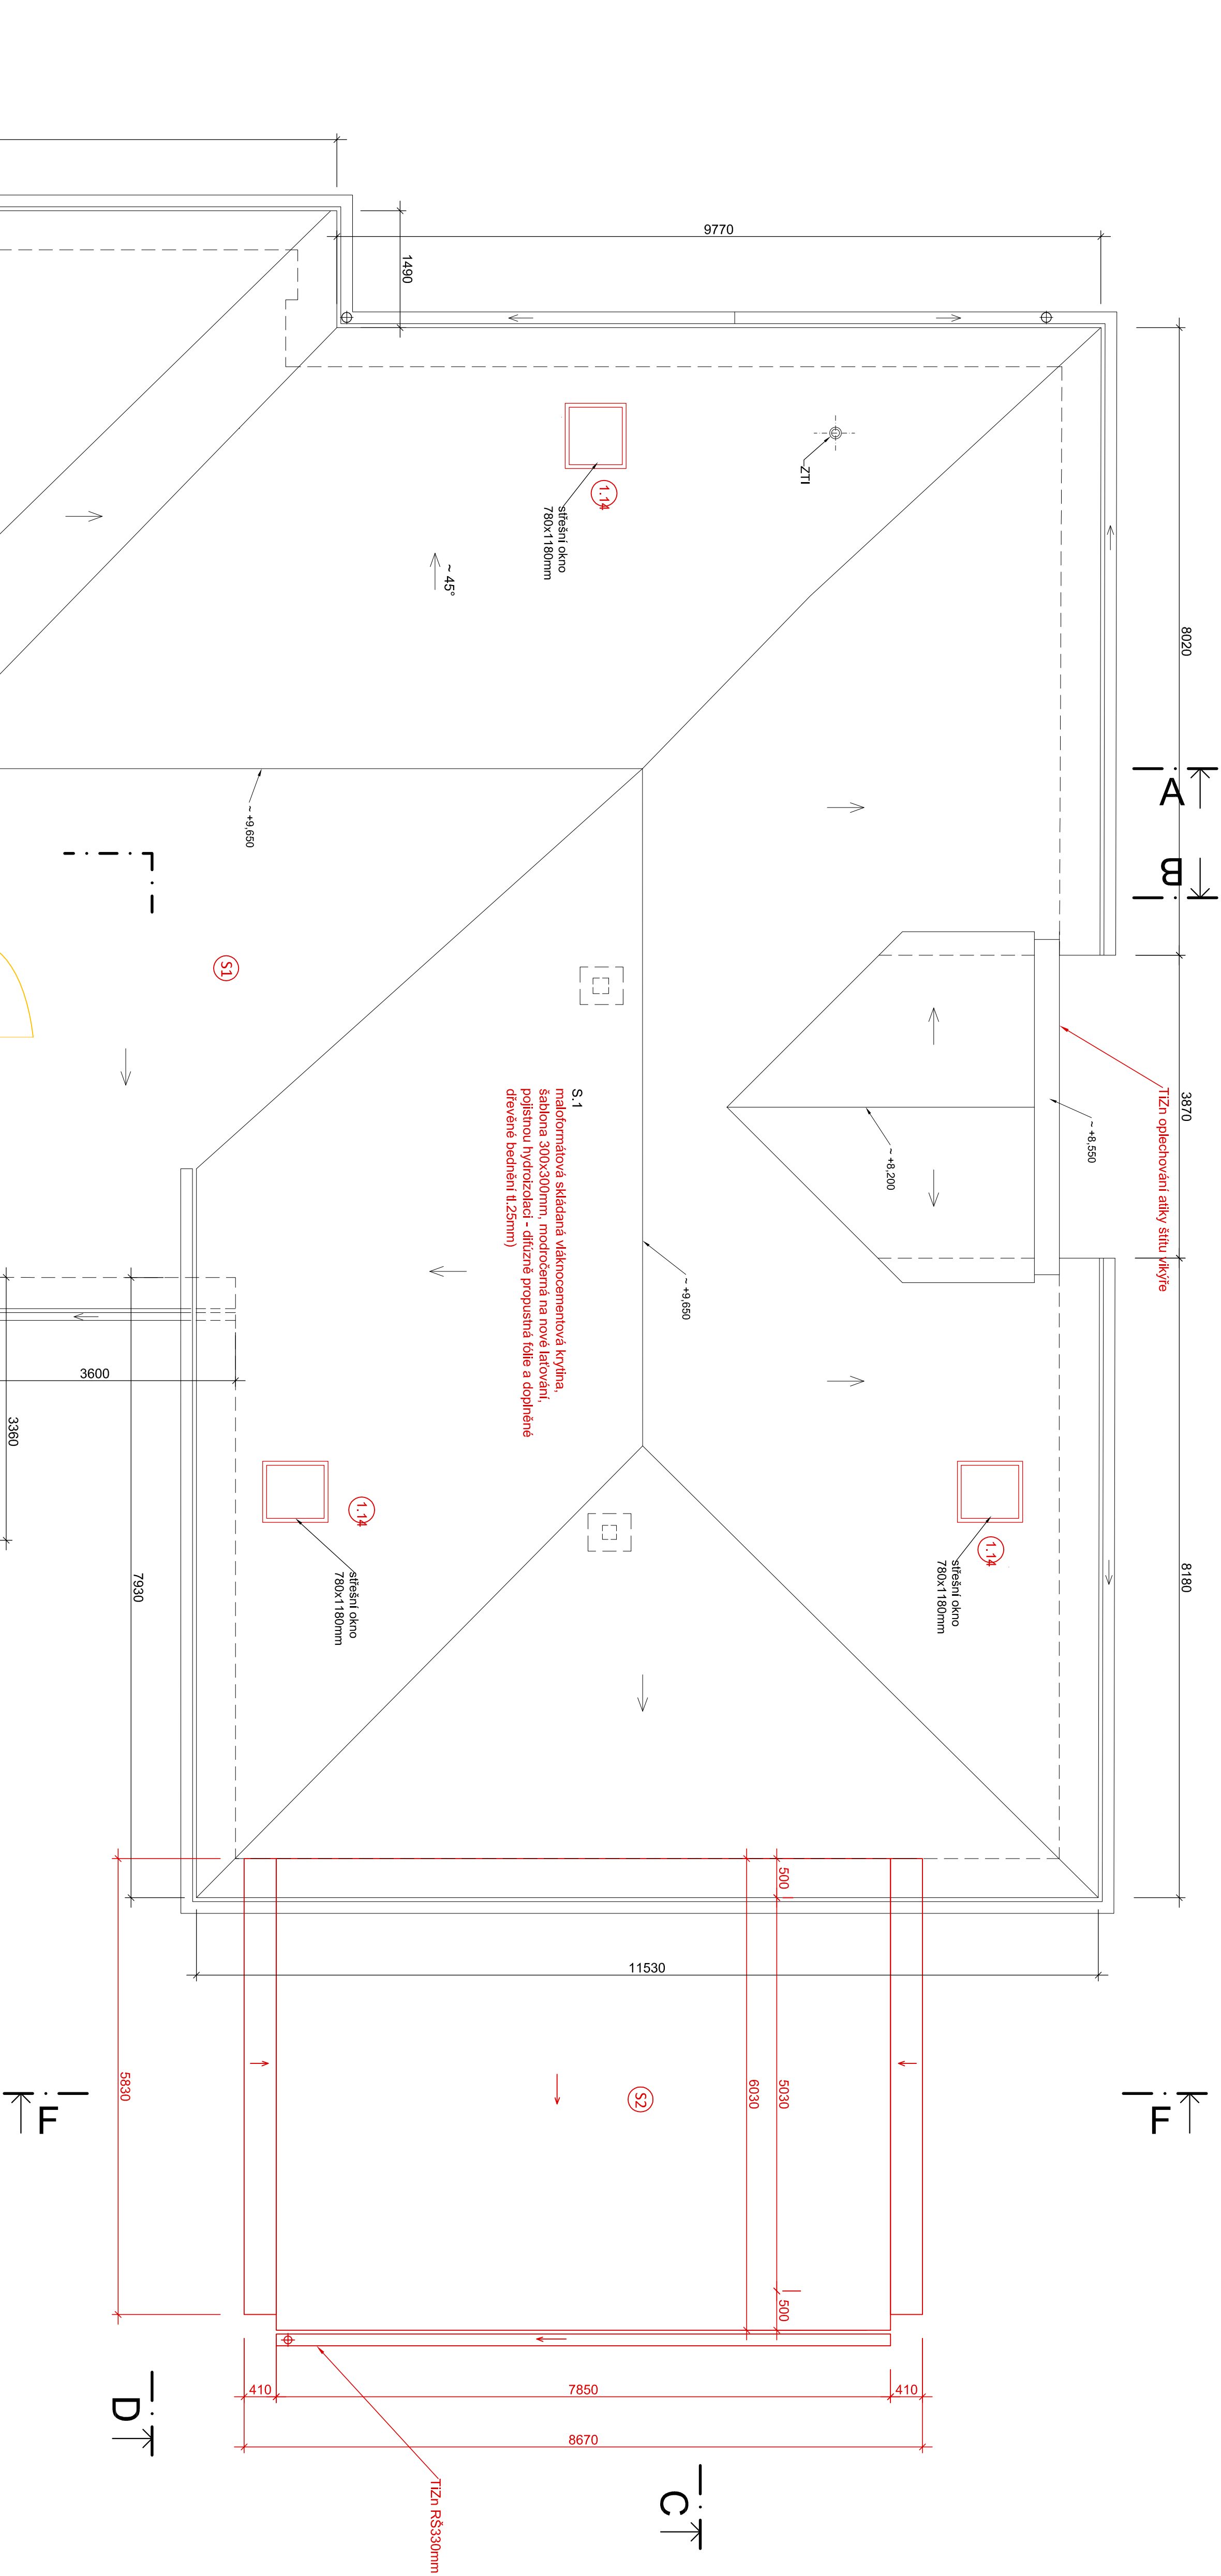

S2
- Hydroizolace - svářetelná fólie z nitrilového PVC,
vložkou ze skleněné rohože, odolná proti pronikání
korytn, pro stabilizaci přilepení a vespád
- Separční neklaná textilie
- Bednění - OSB P-D II 22mm - zespod jako pohledové

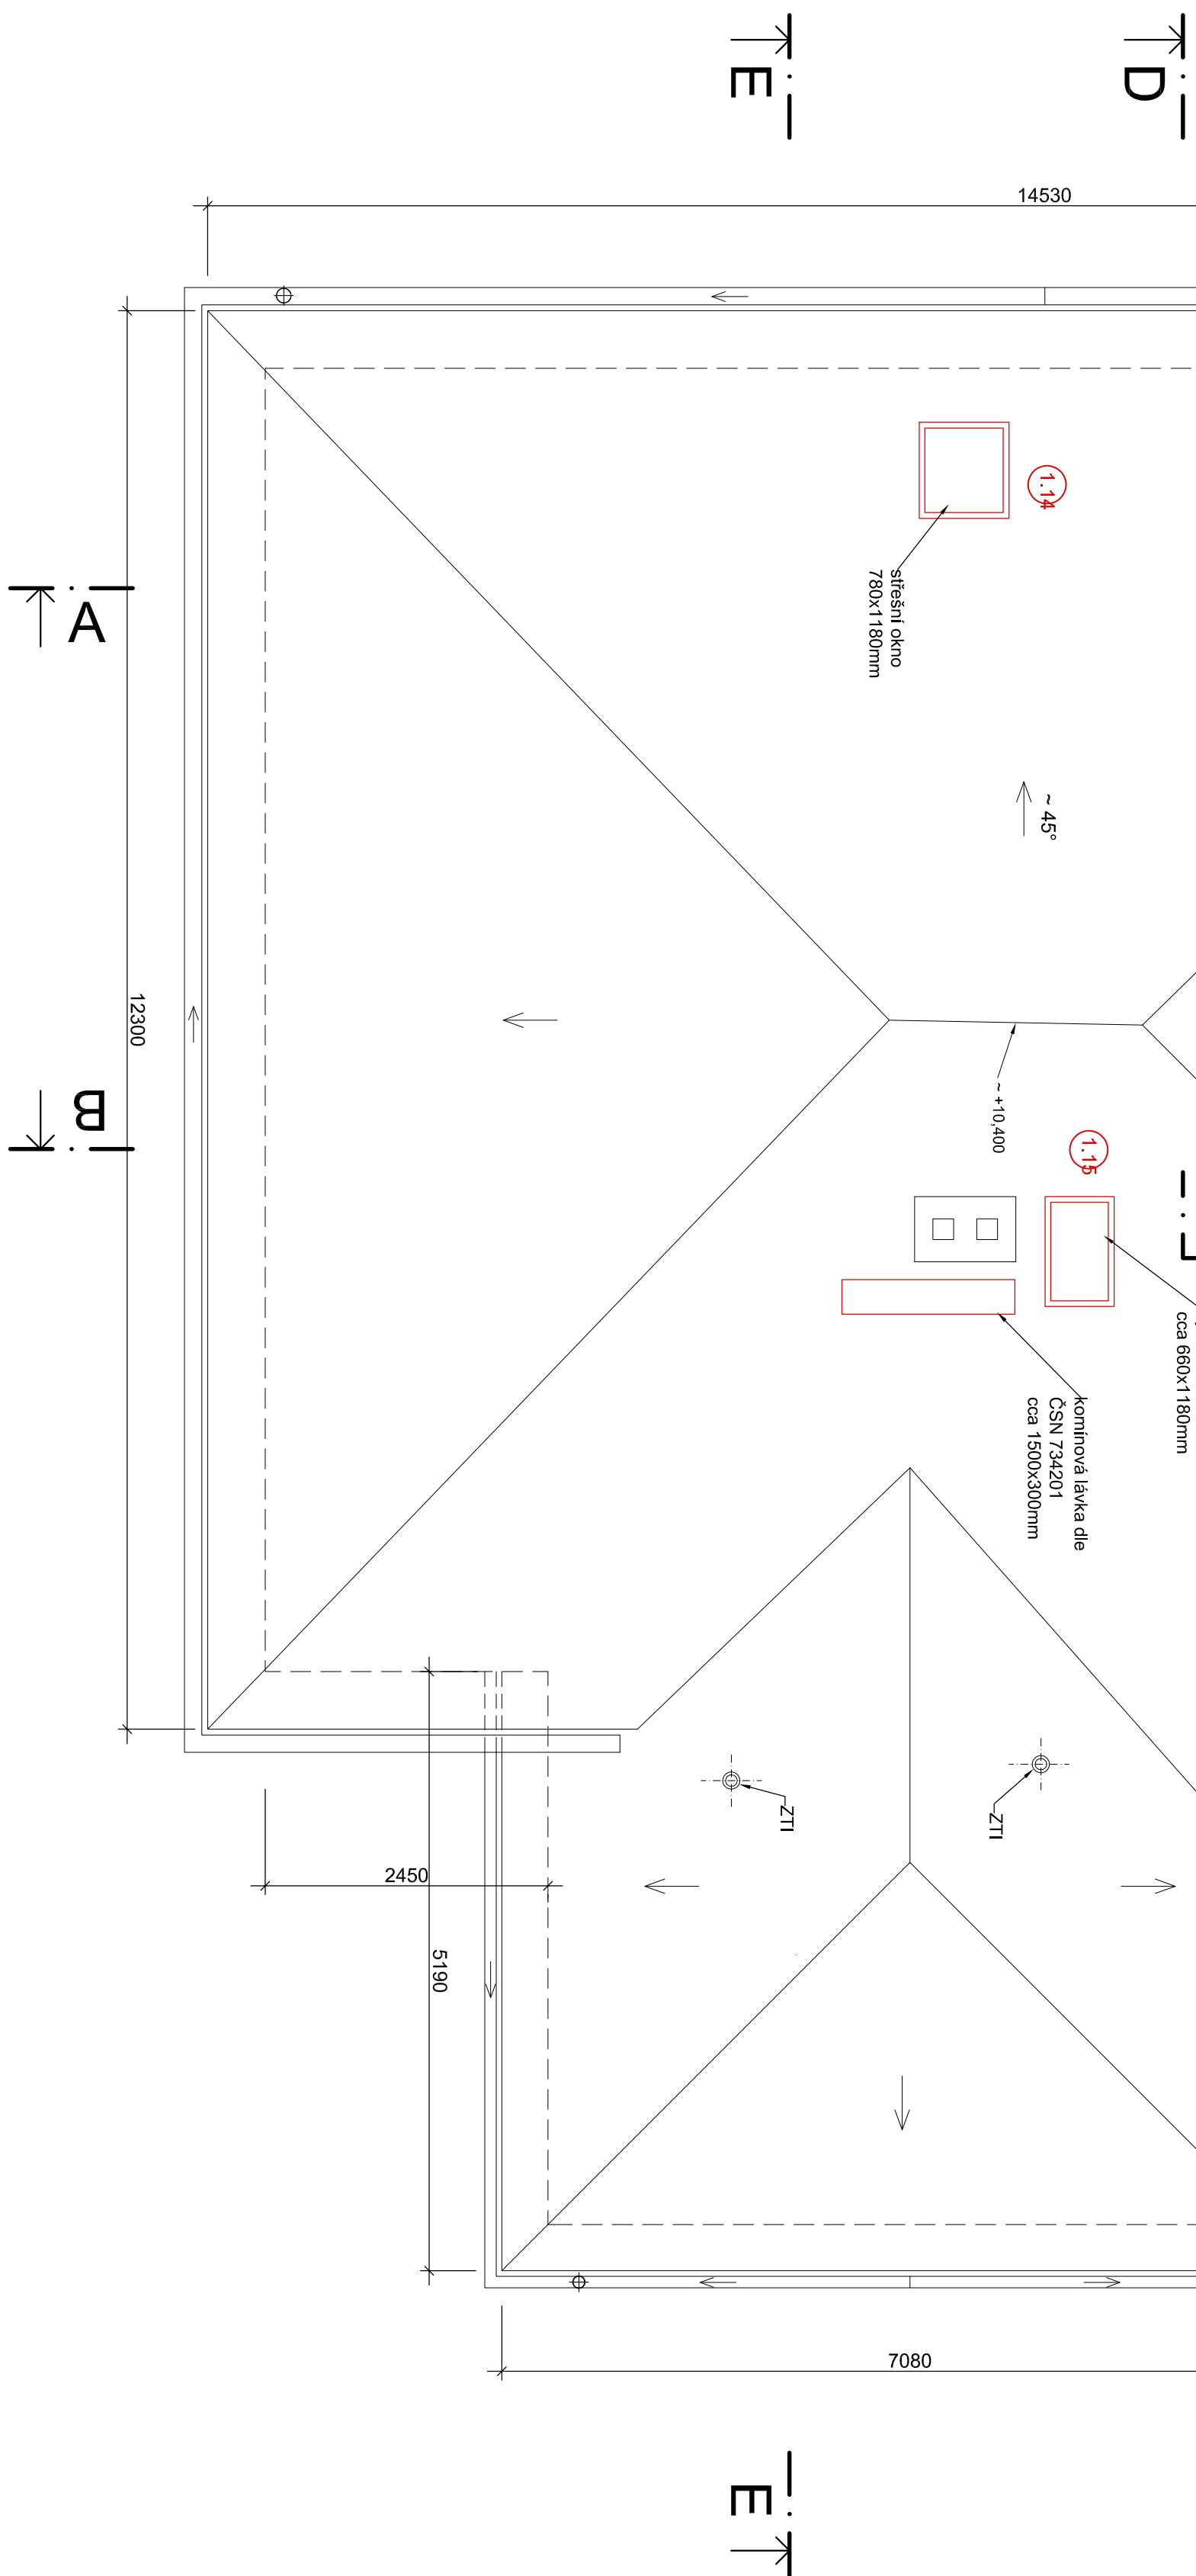

AUTOR PROJEKTU:		INVESTOR: STATUTÁRNÍ MĚSTO ORLAVA		MÍSTO: JAROC, st. 63, k.ú. ROZDOLNOV	
INŽENÝR PETER HAVRÁK		MÍSTO: JAROC, st. 63, k.ú. ROZDOLNOV		MÍSTO: JAROC, st. 63, k.ú. ROZDOLNOV	
NÁZEV: MŠ KOMÁROV - BUDOVA MŠ PODVÍHOV		ZÁK.Č.: STUP-PR: DPS		Č. VÝK.:	
STAVBY: MŠ KOMÁROV - BUDOVA MŠ PODVÍHOV		DÁTUM: 10/2021		D.1.06	
NÁZEV: PŮDORIS STŘECHY		MĚŘÍTKO: 1:50		www.stellerzona.cz	
VÝKRESU:					