



skladba podlahy - ZASEDACÍ MÍSTNOSTI 2.NP + CHODBA 2.NP
(v legendách místností ozn. *)

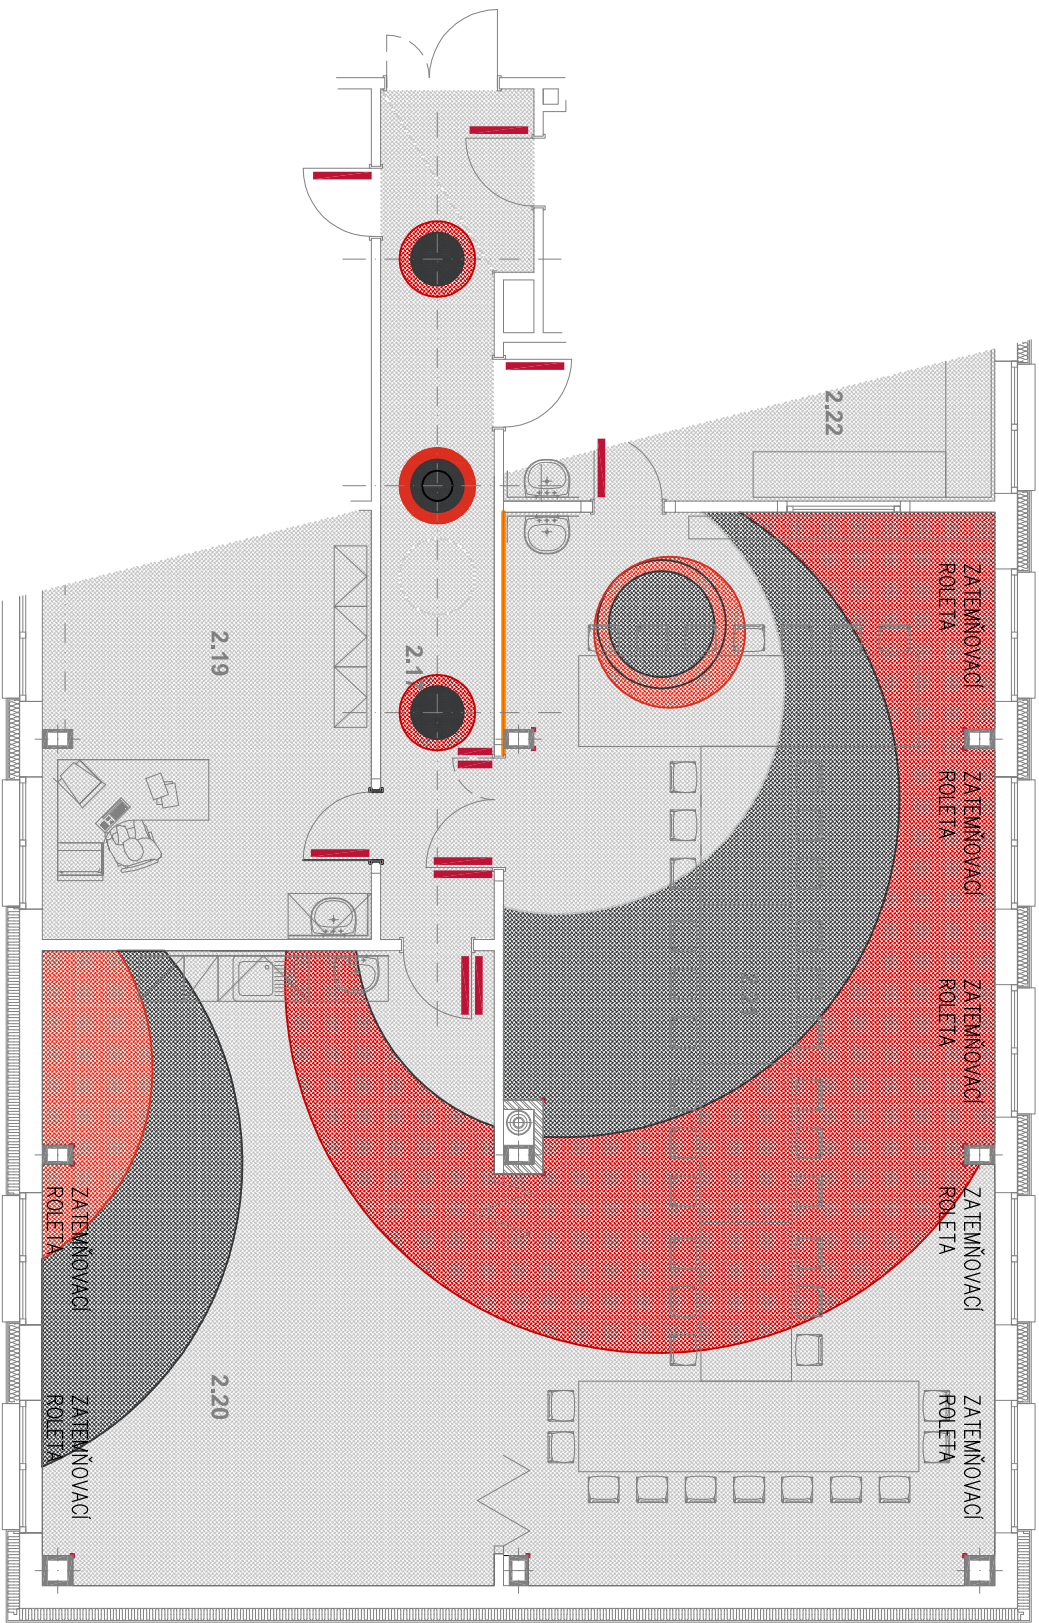


BAREVNÉ ŘEŠENÍ DVEŘÍ

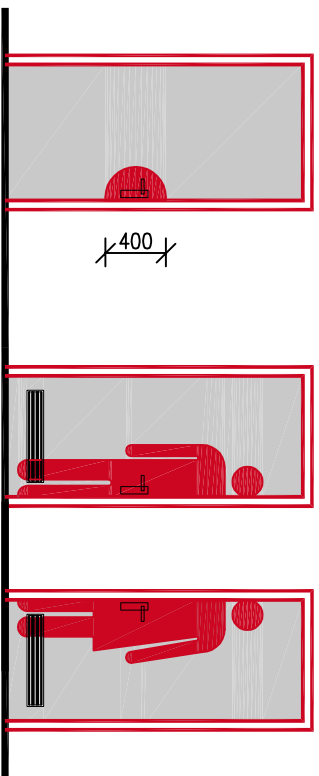

ZÁKLADNÍ MATERIÁL: BIA 2022
DVEŘE: POKRYTÍ: BIA 0.5 – bílá
MŘÍŽKY VE DVEŘÍCH: ELIX HLINÍK PRŮMYSL

PODLAHY

a/ VINYL

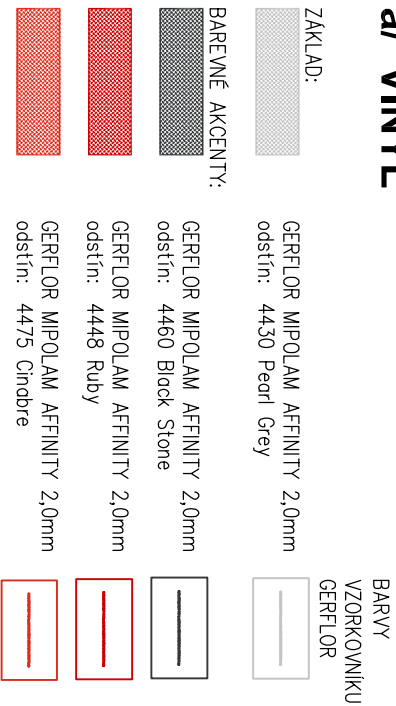

b/ DLAŽBA - SOCIÁLNÍ ZÁZEMÍ 1.NP, 2.NP
(mimo ŠÁTEN 1.NP)








POZNÁMKY

– Všechny typy výrobků použité podle barevného řešení
– Uvádění typů výrobků uvedené v poznámkách
– Podlažek, které jsou vyznačeny v místnostech, jsou vyznačeny v poznámkách
– Ochranné prvky, které jsou vyznačeny v místnostech, jsou vyznačeny v poznámkách

± 0,000 = 251,450 PODLAHA 1.NP

D 01.1.1 ARCHITEKTONICKO-STAVEBNÍ ŘEŠENÍ

