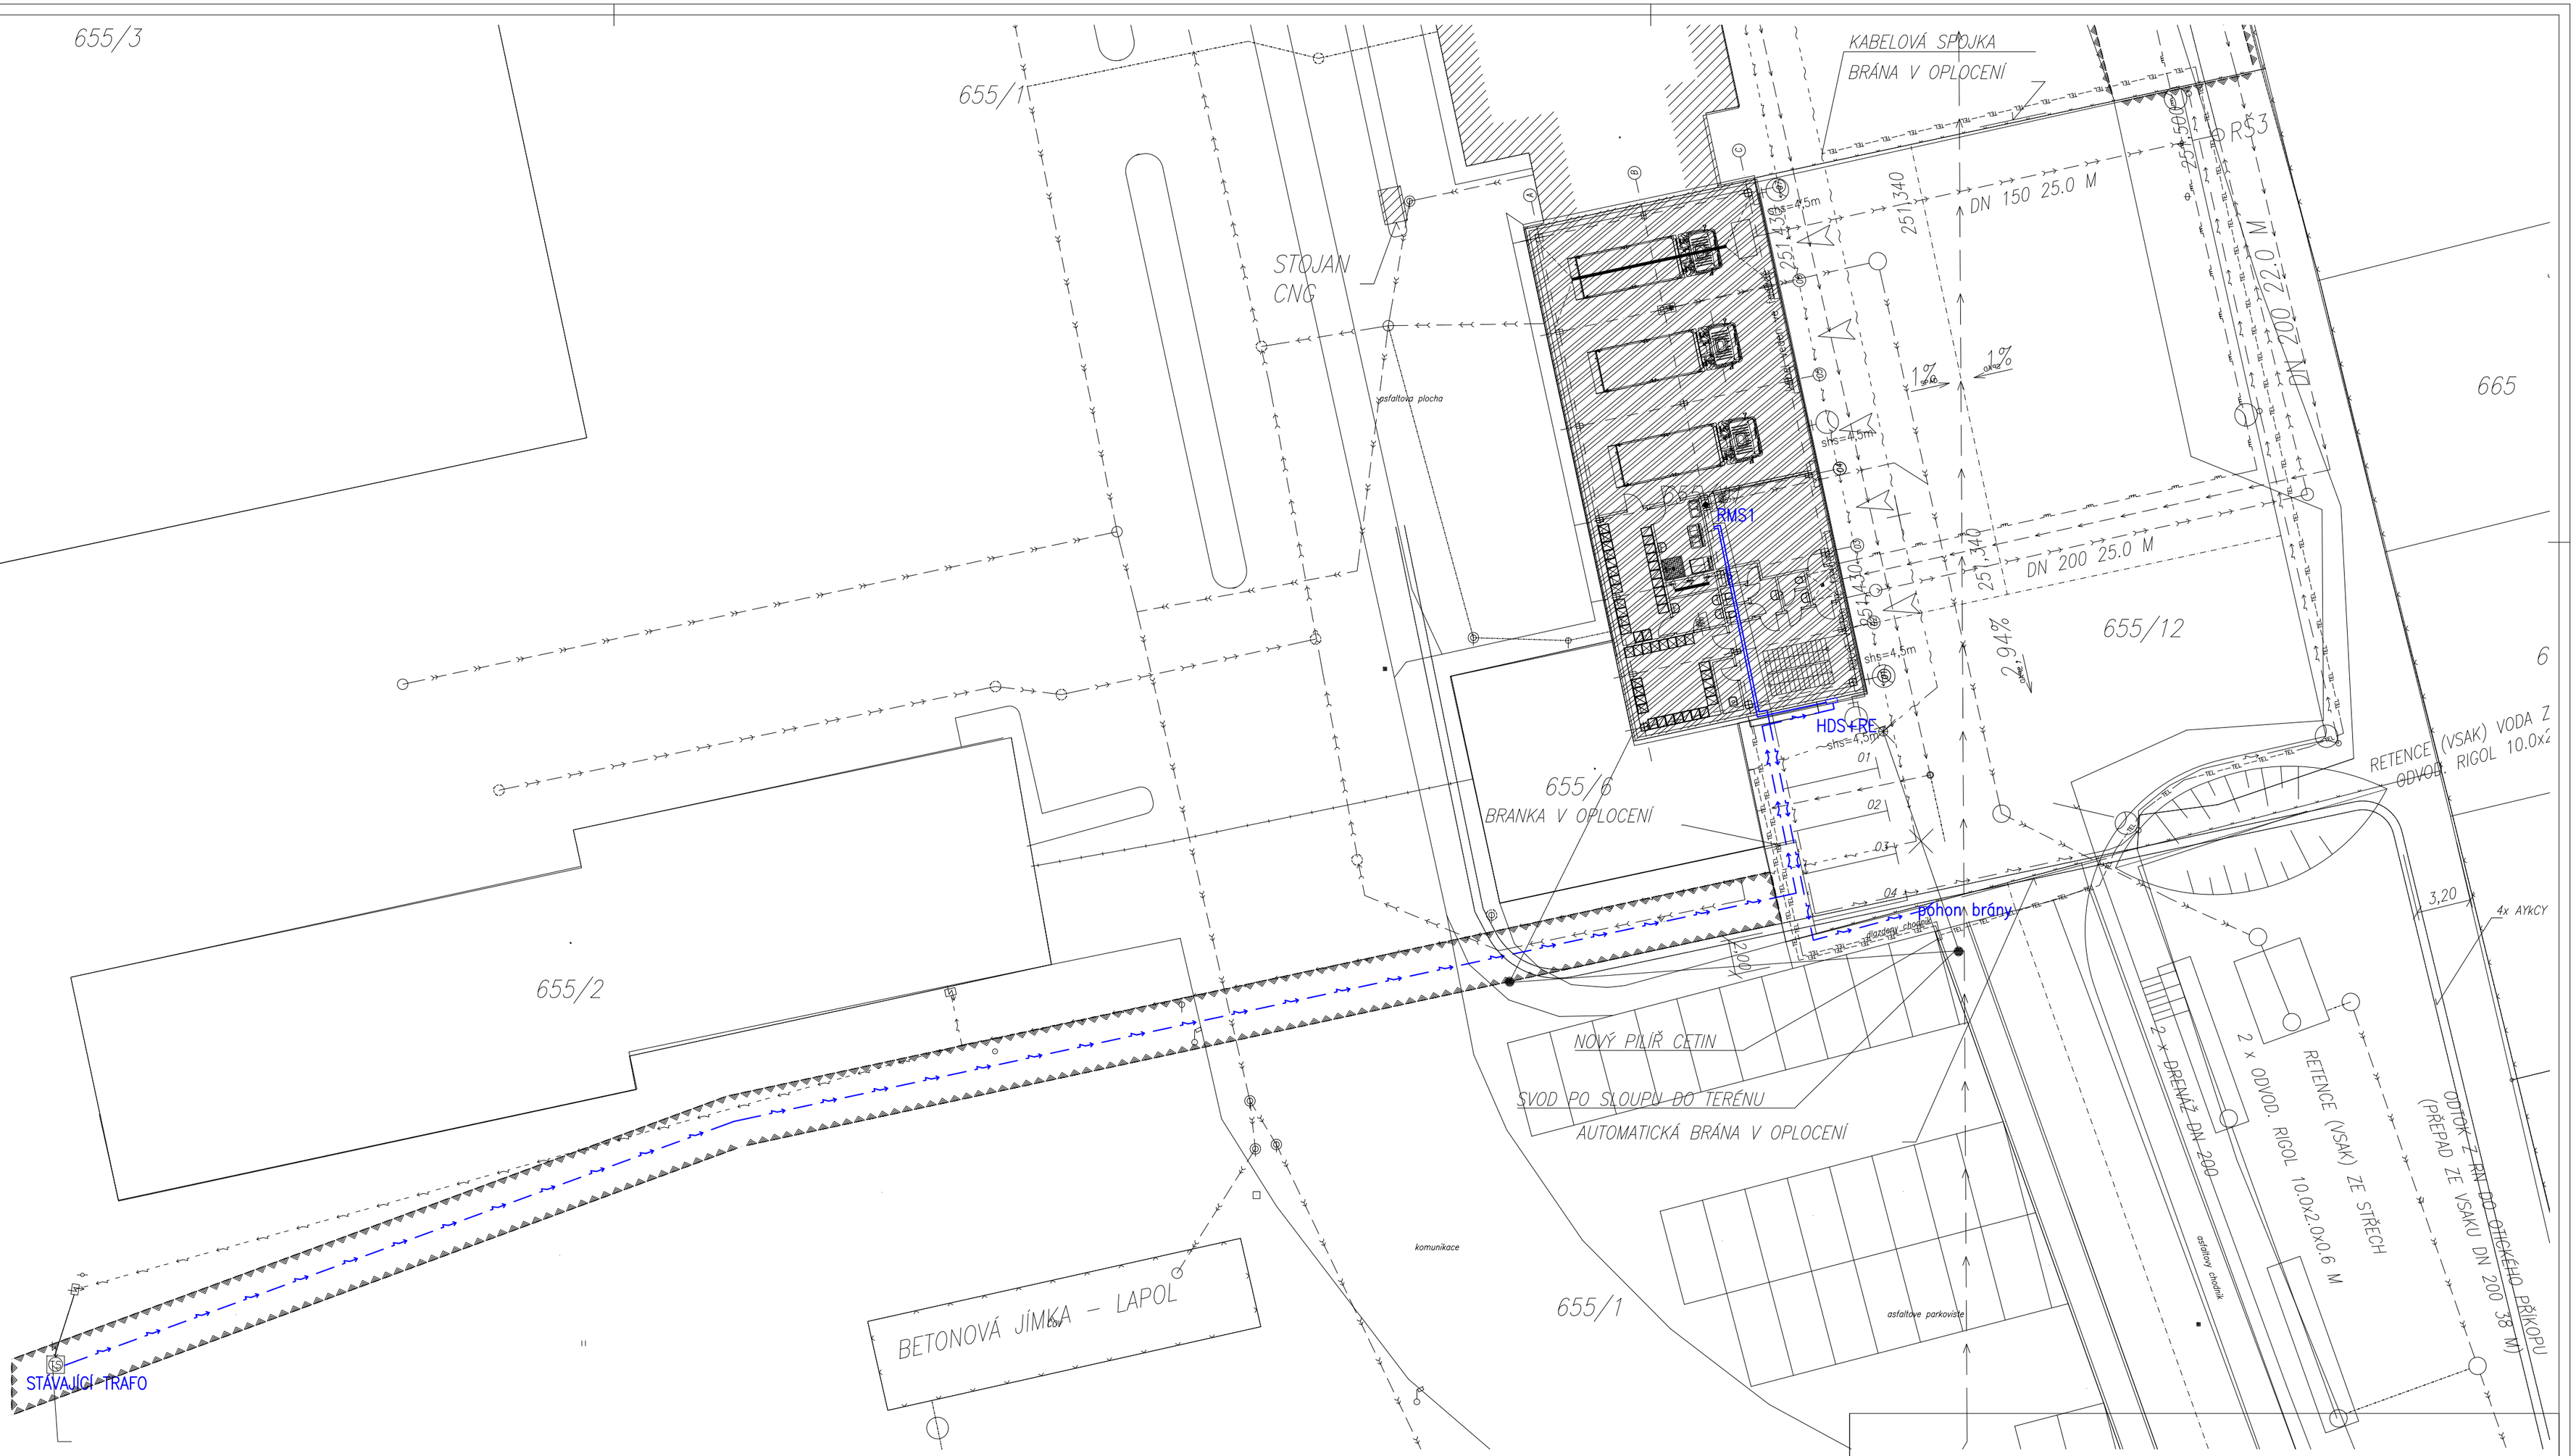

INVESTOR:	STATUTÁRNÍ MĚSTO OPAVA HORNÍ NÁMĚSTÍ 69 746 26 OPAVA IČO: 00300535	GENERÁLNÍ PROJEKTANT : ATELIÉR EMMET, s.r.o. Otická 317/32, 746 01 Opava, CZ IČ: 277 89 594 DIČ: CZ 277 89 594
MÍSTO STAVBY:	k.ú.: 711811 KYLEŠOVICE parc.č.: PARC.Č. 655/1, 655/11, 655/12	
PROJEKTANT PROFESE:	ING. JOSEF NEZVAL KONTAKT: +420 605310610	VÝTISK ČÍSLO: 1 2 3 4 / 5 6 7 8 / 9 10 11 12 / 13 14 15 16
VYPRACOVAL	ING. JOSEF NEZVAL	
STAVBA	**OPAVA - KYLEŠOVICE** **NOVOSTAVBA HASIČSKÉ ZBROJNICE**	STUPEŇ PROJEKTU: **DOKUMENTACE PRO PROVEDENÍ STAVBY (DPS)**
OBJEKT	**SO 07 PŘÍPOJKA NN A ELEKTROROZVODY**	ZAK. ČÍSLO : **EM. 2016 - 145** DATUM: **DUBEN 2020**
NÁZEV VÝKRESU	**SITUACE**	MĚŘÍTKO : **1:250** Č.VÝKRESU: **D 02.7/ 02**