


POHLED OD JIHOZÁPADU

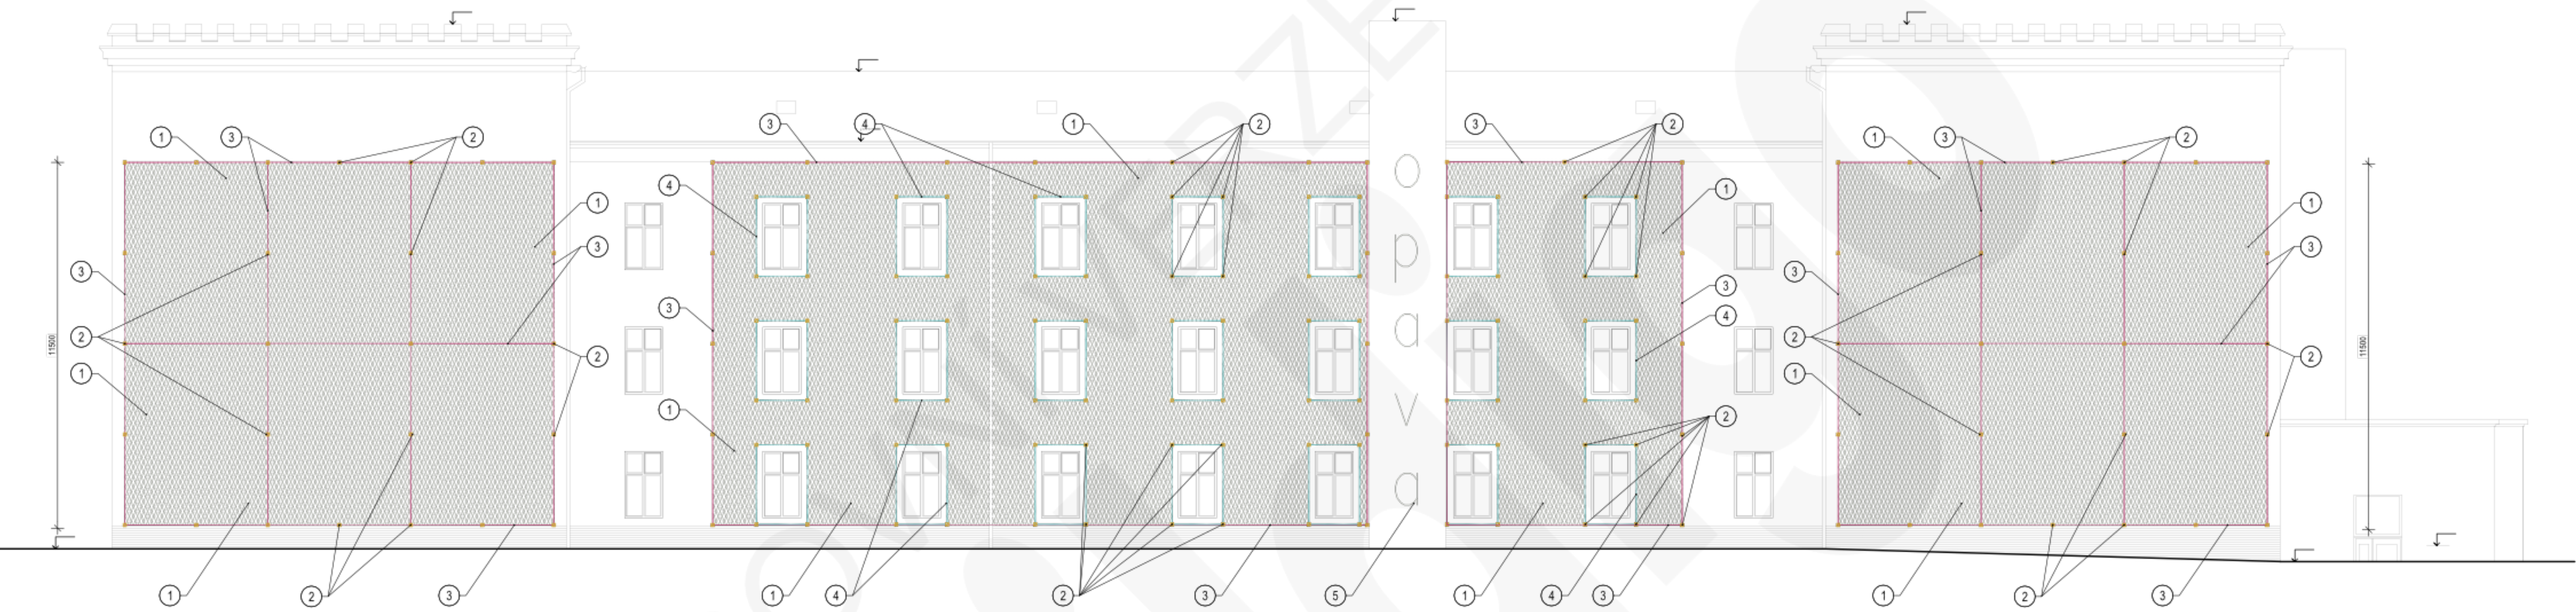

LEGENDA MATERIÁLŮ

- 1 TRELÁŽ Z NEREZOVÝCH SÍTÍ
- ORIENTACE OKA NA VÝŠKU
- VELIKOST OKA 200mm
- DIAGONÁLNÍ OTEVŘENÍ OKA 60°
- PRŮMĚR LANKA SÍTĚ 2mm
- 2 DISTANČNÍ SLOUPEK
- PRŮMĚR SLOUPKU 30mm
- HLoubKA KOTVENÍ CCA 250mm NA CHEMICKOU KOTVU
- KOTVENÍ DO OBVODOVÉHO ZDIVA
- 3 OBVODOVÉ NEREZOVÉ LANO
- PRŮMĚR OBVODOVÉHO LANA 8mm
- 4 NEREZOVÝ RÁM
- NAVRŽEN V MÍSTĚ OKENNÍCH OTVORŮ
- ROZMĚR CCA 2500/1500mm
- DIMENZE TR25/3
- NEREZOVÉ KOTVENÍ BODY V ROZÍCH RÁMU
- KOTVENÍ POMOCÍ CHEMICKÉ KOTVY
- 5 LOGO STATUTÁRNÍHO MĚSTA OPAVY

VYPRACOVAL	ing. Jan Vystrčil	FORMÁT	8xA4
ZODP. PROJEKTANT	ing. Petr Selník, Ph.D.	DATUM	15.09.2020
INVESTOR		Č. VÝKRESU	
OBJEDNATEL		MĚŘITKO	1:100
MÍSTO STAVBY		STUPEŇ	
NÁZEV STAVBY	ZELENÁ FASÁDA NA OBJEKTU V ULICI KRNOVSKÁ 71C, 746 01 OPAVA PRACOVNÍ VERZE	PARE	1 2 3 4 5
OBSAH	SCHÉMA KONSTRUKCE ZELENÉ FASÁDY POHLED OD JIHOZÁPADU		