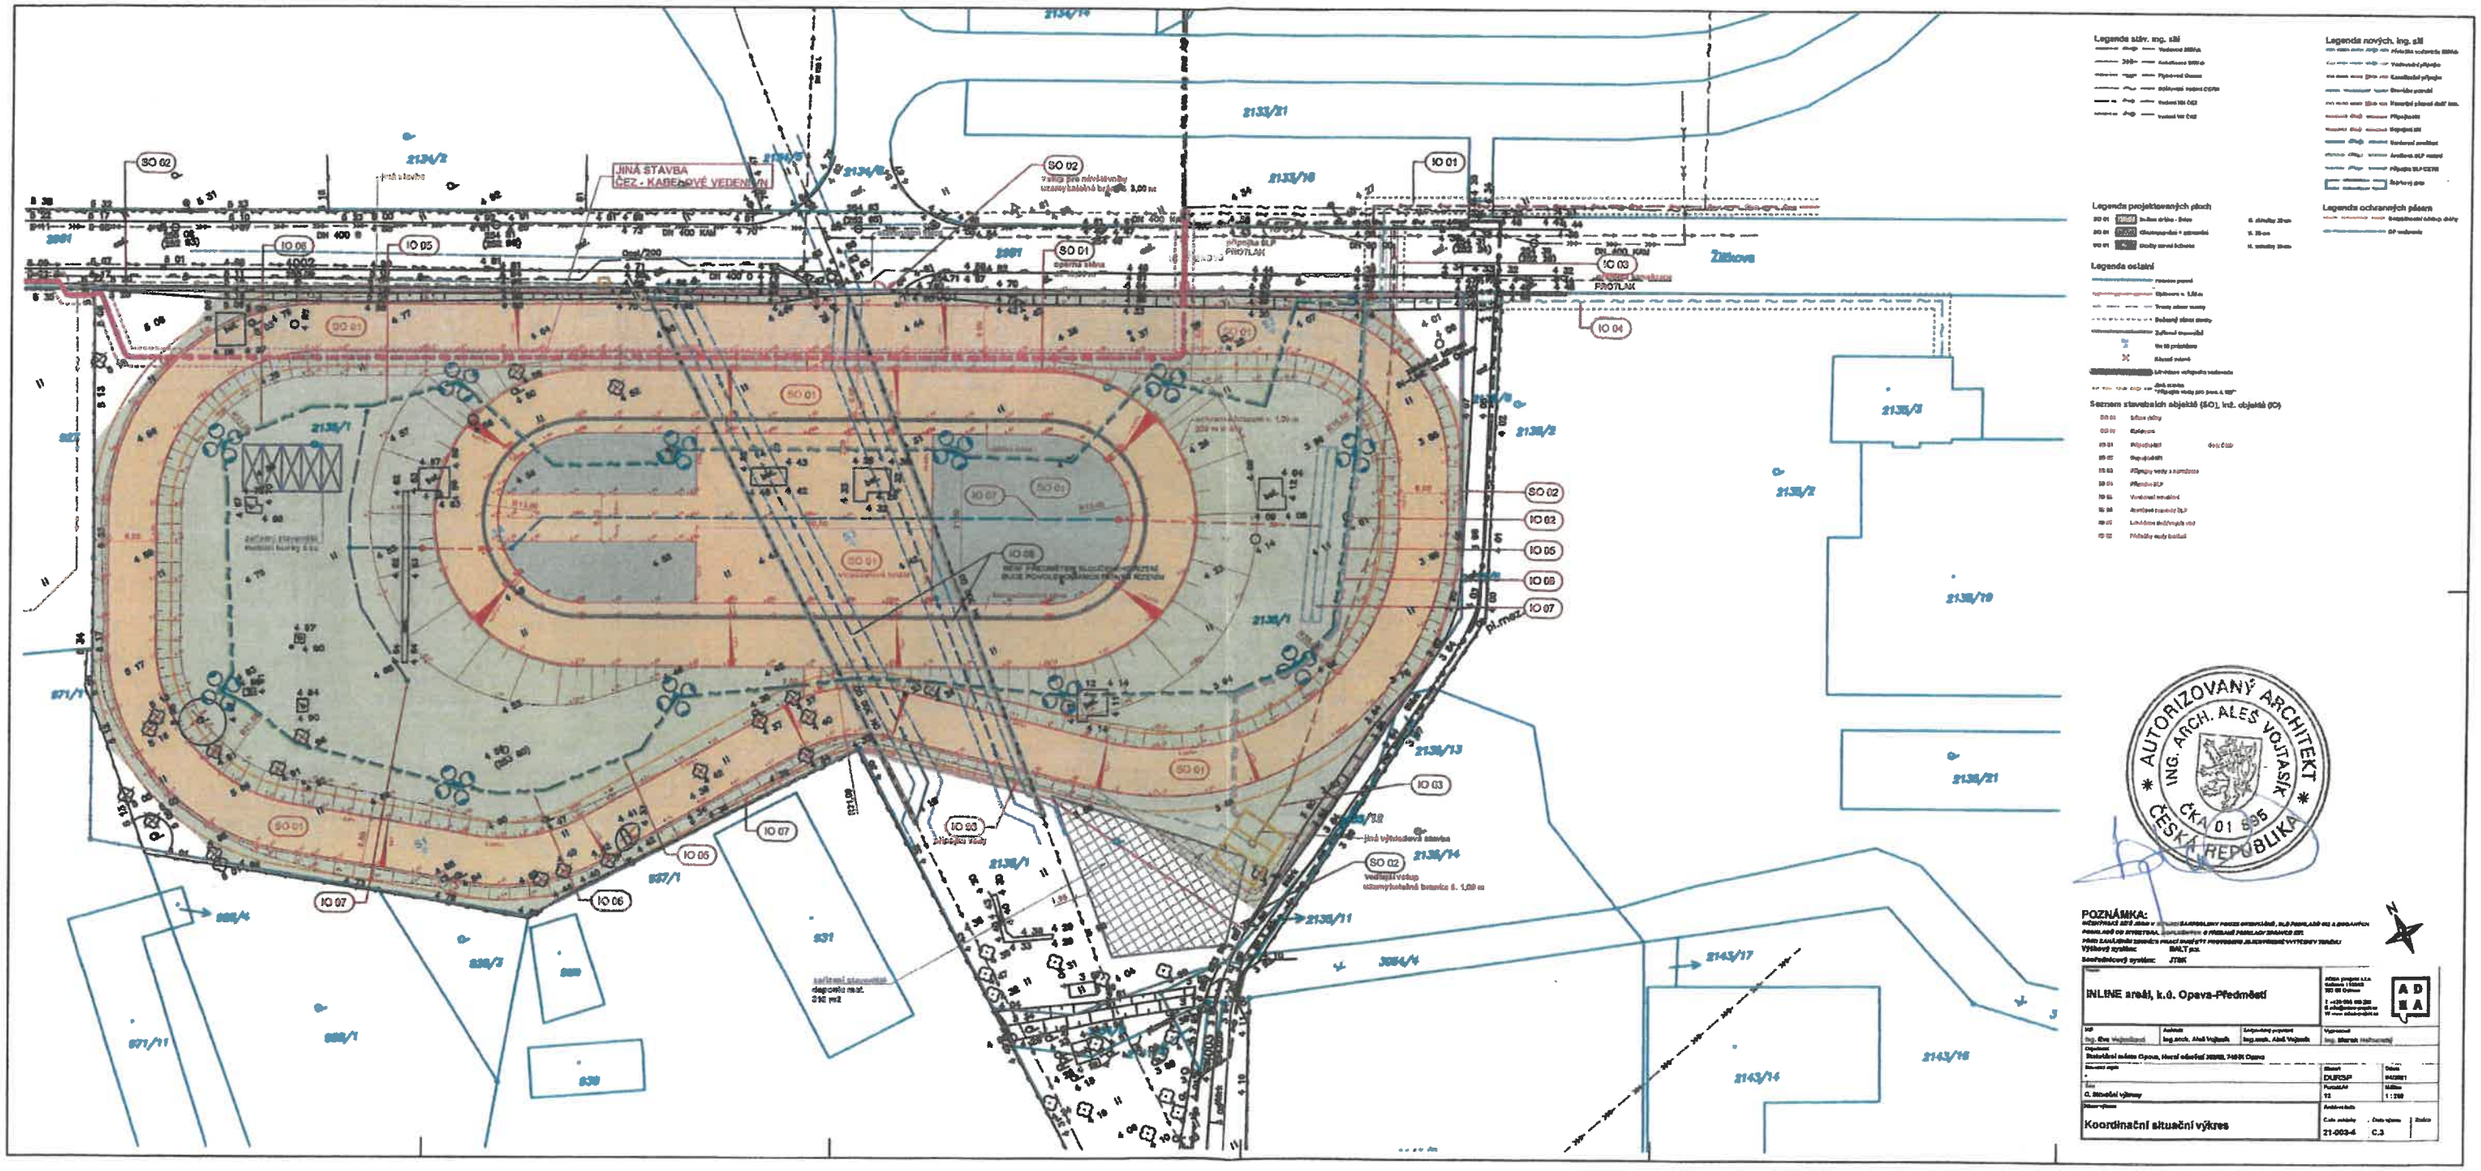

MAGISTRÁT MĚSTA OPAVY
odbor výstavby a územního plánování | 6

Dokumentace/projektová dokumentace byla ověřena a je součástí souhlasu/rozhodnutí sp.zn. VYST/ 13690/2021/Juk ze dne 31.8.2021

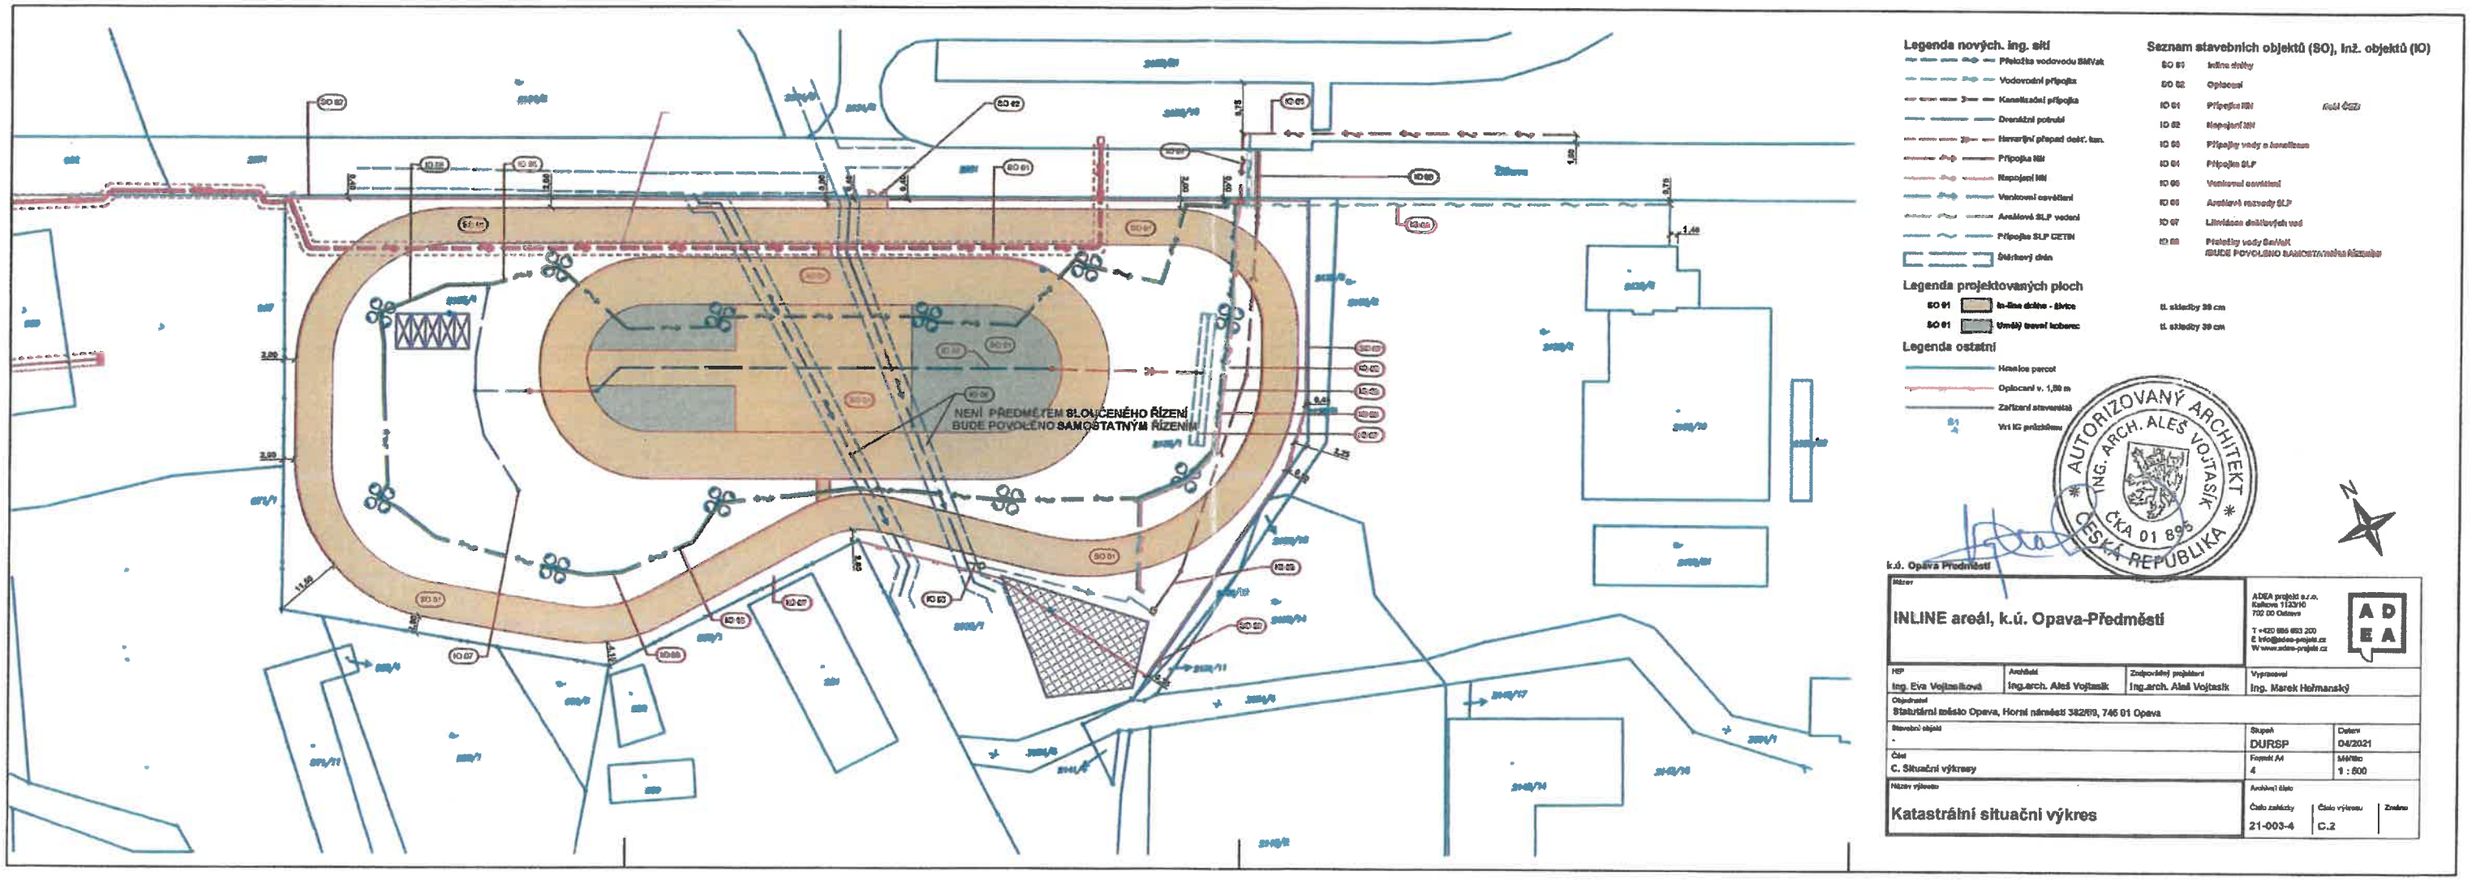

MAGISTRÁT MĚSTA OPAVY
odbor výstavby a územního plánování
6

Dokumentace/projektová dokumentace byla ověřena a je součástí souhlasu/rozhodnutí sp.zn. VYST/ 13840/2021/Ku ze dne 31.8.2021