


DRUH POVRCHU
KATASTRÁLNÍ ÚZEMÍ
OKRES: Opava
KRAJ: Moravskoslezský


vozovka s živičným krytem
Opava - Předměstí

PODÉLNÝ PROFIL 1:500/50
vozovka místní komunikace - Jurečkova I

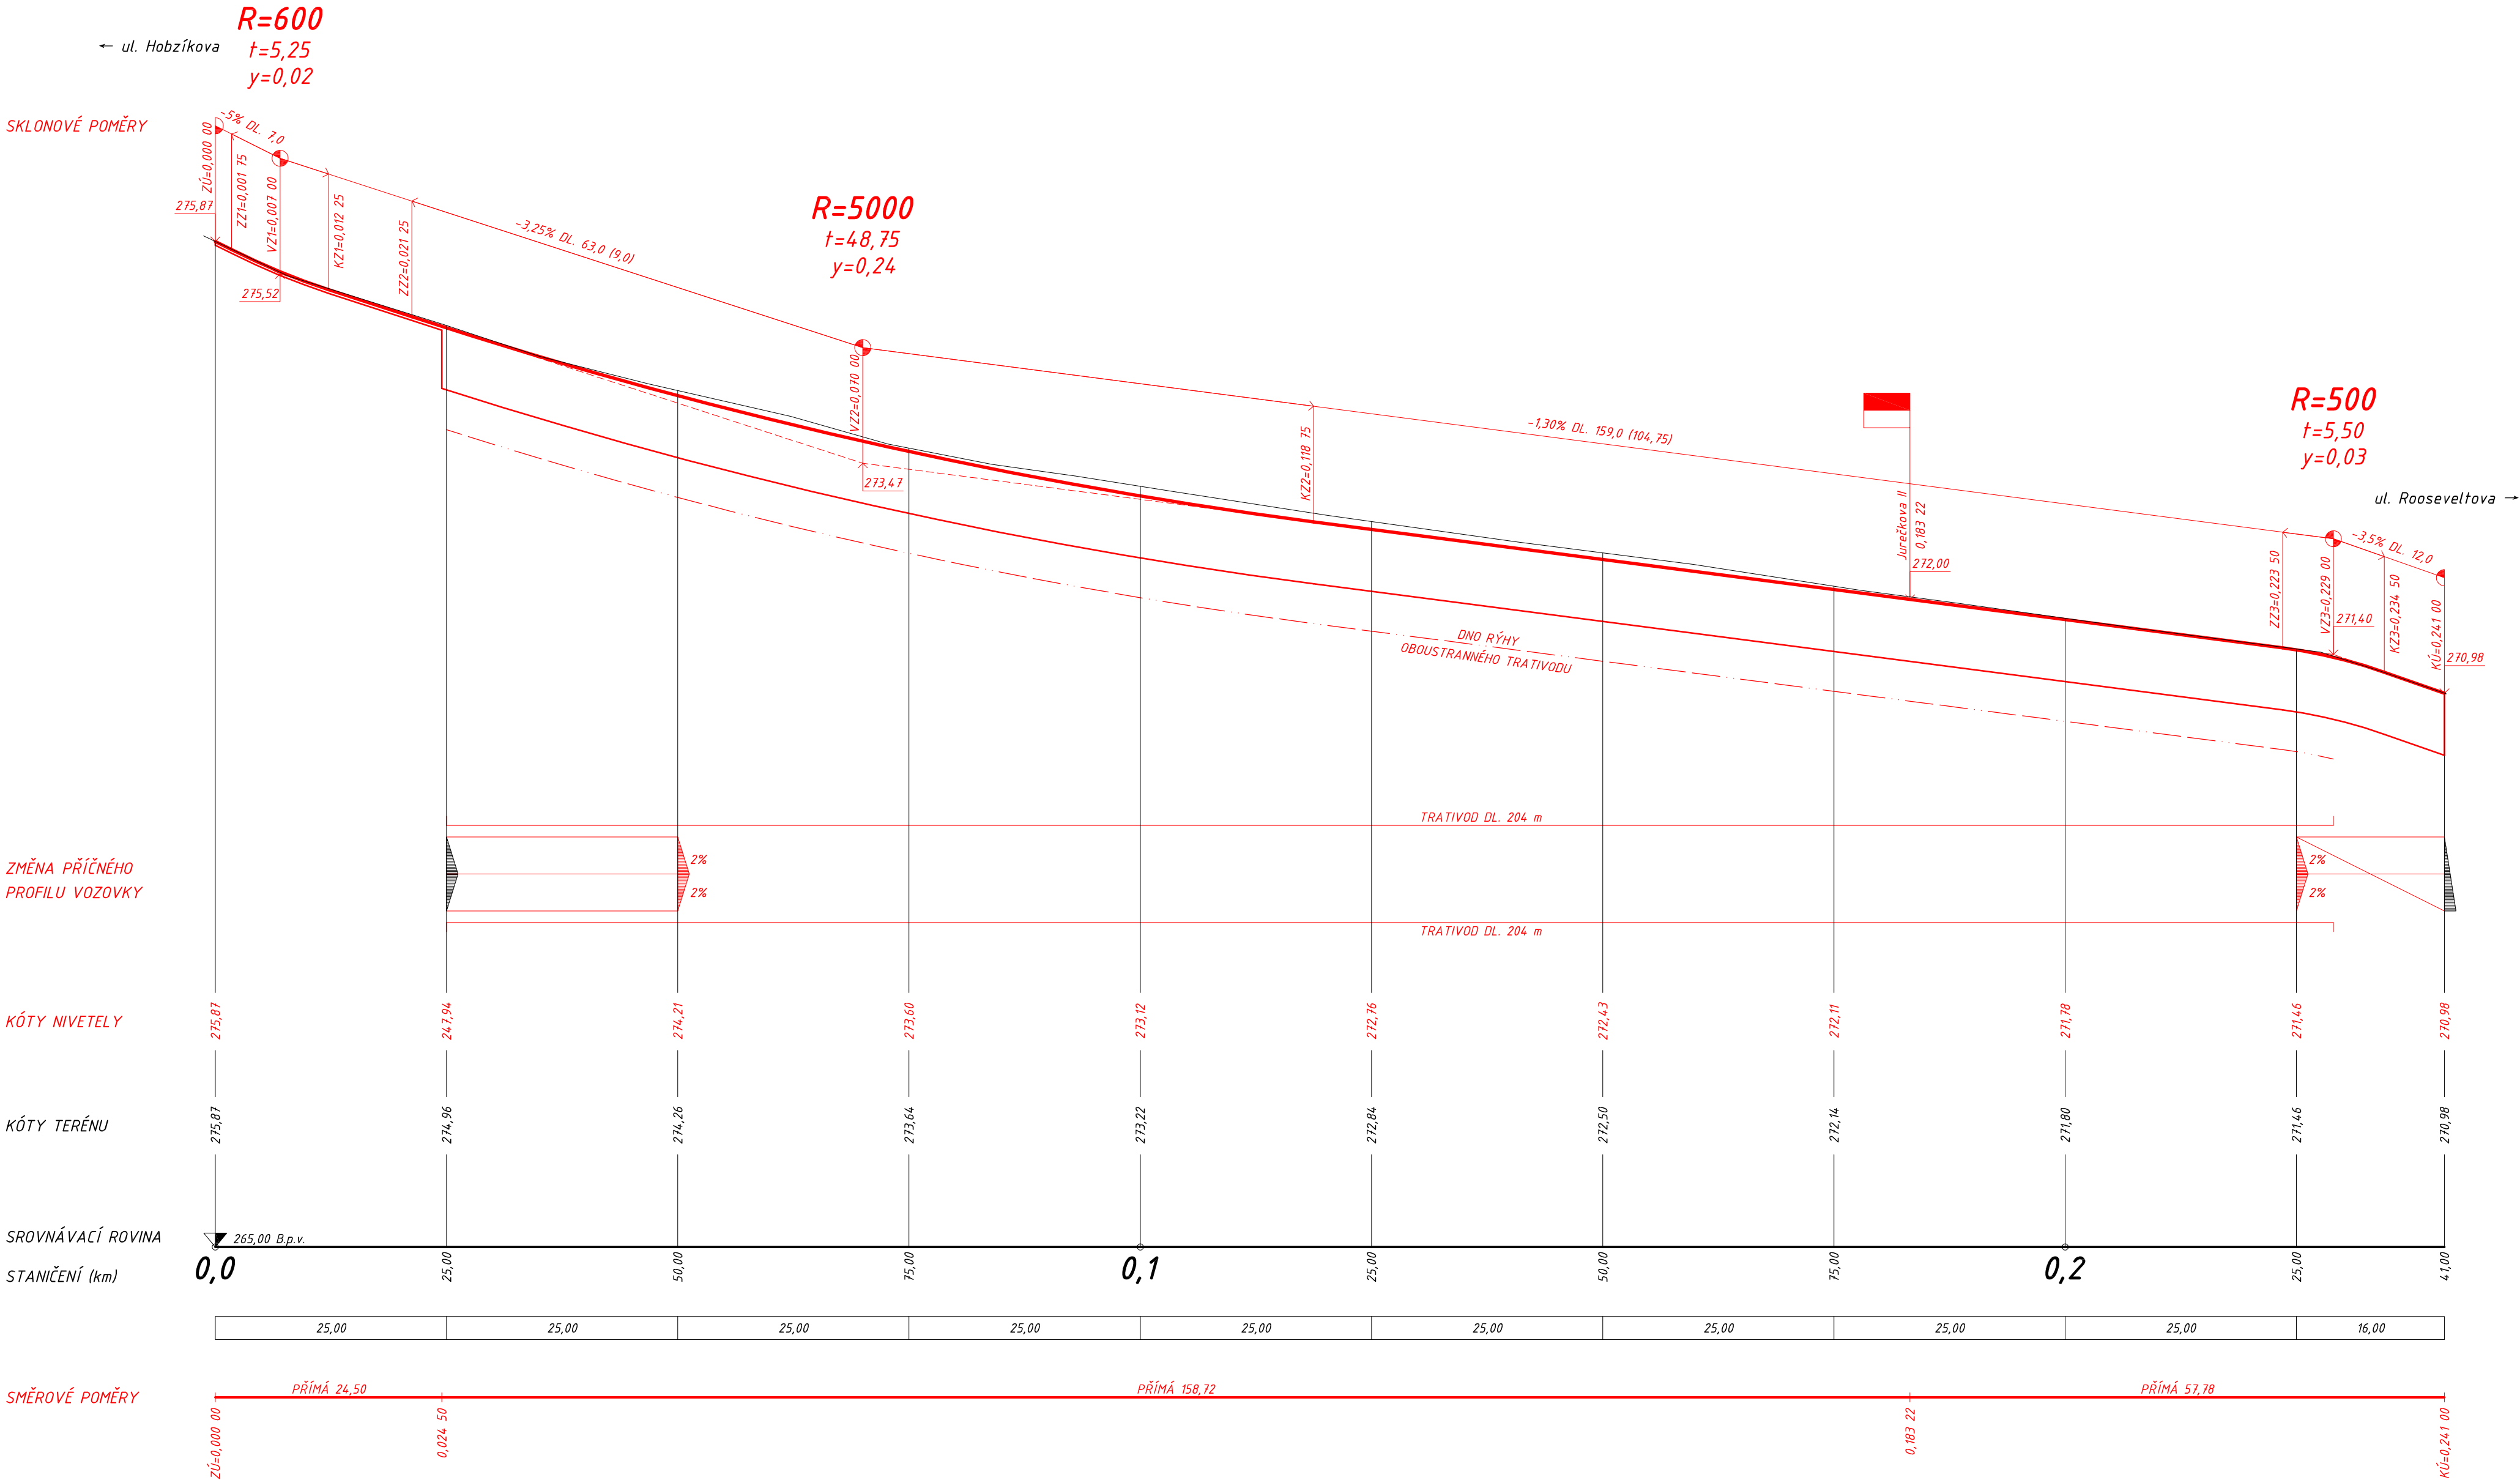

101

projektová dokumentace pro provádění stavby dle přílohy č. 6 k vyhlášce č. 146/2008 Sb., ve znění vyhlášky č. 251/2018 Sb.

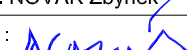Změny	c		Datum		Podpis	
	b					
	a					
Navrhl / vypracoval			Zodp. projektant	Techn. kontrola		
Ing. NOVÁK Zbyněk			Ing. NOVÁK Zbyněk	Ing. NOVÁK Zbyněk		
podpis:			podpis: 	podpis:		
Obec: OPAVA			Kraj: MORAVSKOSLEZSKÝ	Ing. Zbýněk NOVÁK projektová činnost ve výstavbě Čajkovského 1586/48, 746 01 OPAVA ☎ +420 724 338 616 ✉ mail: info@projekt-novak.cz www.projekt-novak.cz		
Objednatel: STATUTÁRNÍ MĚSTO OPAVA, Horní náměstí 382/69, 746 26 Opava				Formát	841 x 420 mm	
Akce:				Datum	01/2022	
Rekonstrukce ul. Jurečkovy				Čís. zakázky	22-02-DPS	
				Stupeň:	Souprava :	
				P D P S		
Příloha : PODÉLNÝ PROFIL (místní komunikace Jurečkova I)				Měřítko	1 : 500 / 50	
				Příloha č.:	D-103	