


TABUĽKA MIESTNOSTI						
ČÍSLO	POPIS	PLOCHA	SV. VÝŠKA	PODLAHA	STĚNY	STROP
202	okraj	827 mm ²	3,1 m	bet. stĺba	peľový bet.	peľový bet.
202	okraj - vnútorná stena	16 m ²	3,5 m	bet. stĺba	peľový bet.	peľový bet.
203	okraj	14 m ²	3,5 m	bet. stĺba	peľový bet.	peľový bet.
204	okraj	8 m ²	3,5 m	bet. stĺba	peľový bet.	peľový bet.
205	okraj	7 m ²	3,5 m	bet. stĺba	peľový bet.	peľový bet.
206	vnút. pre-prot.	332 m ²	3,5 m	bet. stĺba	peľový bet.	peľový bet.
207	prot. p	23 m ²	3,5 m	bet. stĺba	peľový bet.	peľový bet.
208	vp	8 m ²	3,5 m	bet. stĺba	peľový bet.	peľový bet.
209	vp	8 m ²	3,5 m	bet. stĺba	peľový bet.	peľový bet.
210	okraj	4 m ²	3,5 m	bet. stĺba	peľový bet.	peľový bet.
211	okraj	13 m ²	3,5 m	bet. stĺba	peľový bet.	peľový bet.
212	vnútorná miestnosť	14 m ²	3,5 m	bet. stĺba	peľový bet.	peľový bet.
213	kanaliz.	15 m ²	3,5 m	bet. stĺba	peľový bet.	peľový bet.
214	kanaliz.	13 m ²	3,5 m	bet. stĺba	peľový bet.	peľový bet.
215	rotopon	8 m ²	3,5 m	bet. stĺba	peľový bet.	peľový bet.
216	okraj	4 m ²	3,5 m	keram. dlažba	peľový bet.	peľový bet.
217	okraj	1 m ²	3,5 m	keram. dlažba	peľový bet.	peľový bet.
218	vp	6 m ²	3,5 m	keram. dlažba	peľový bet.	peľový bet.
219	okraj	3 m ²	3,5 m	keram. dlažba	peľový bet.	peľový bet.
220	okraj	3 m ²	3,5 m	keram. dlažba	peľový bet.	peľový bet.
221	izolácia čerpadla a KJ	42 m ²	bet. stĺba	-	-	peľový bet.

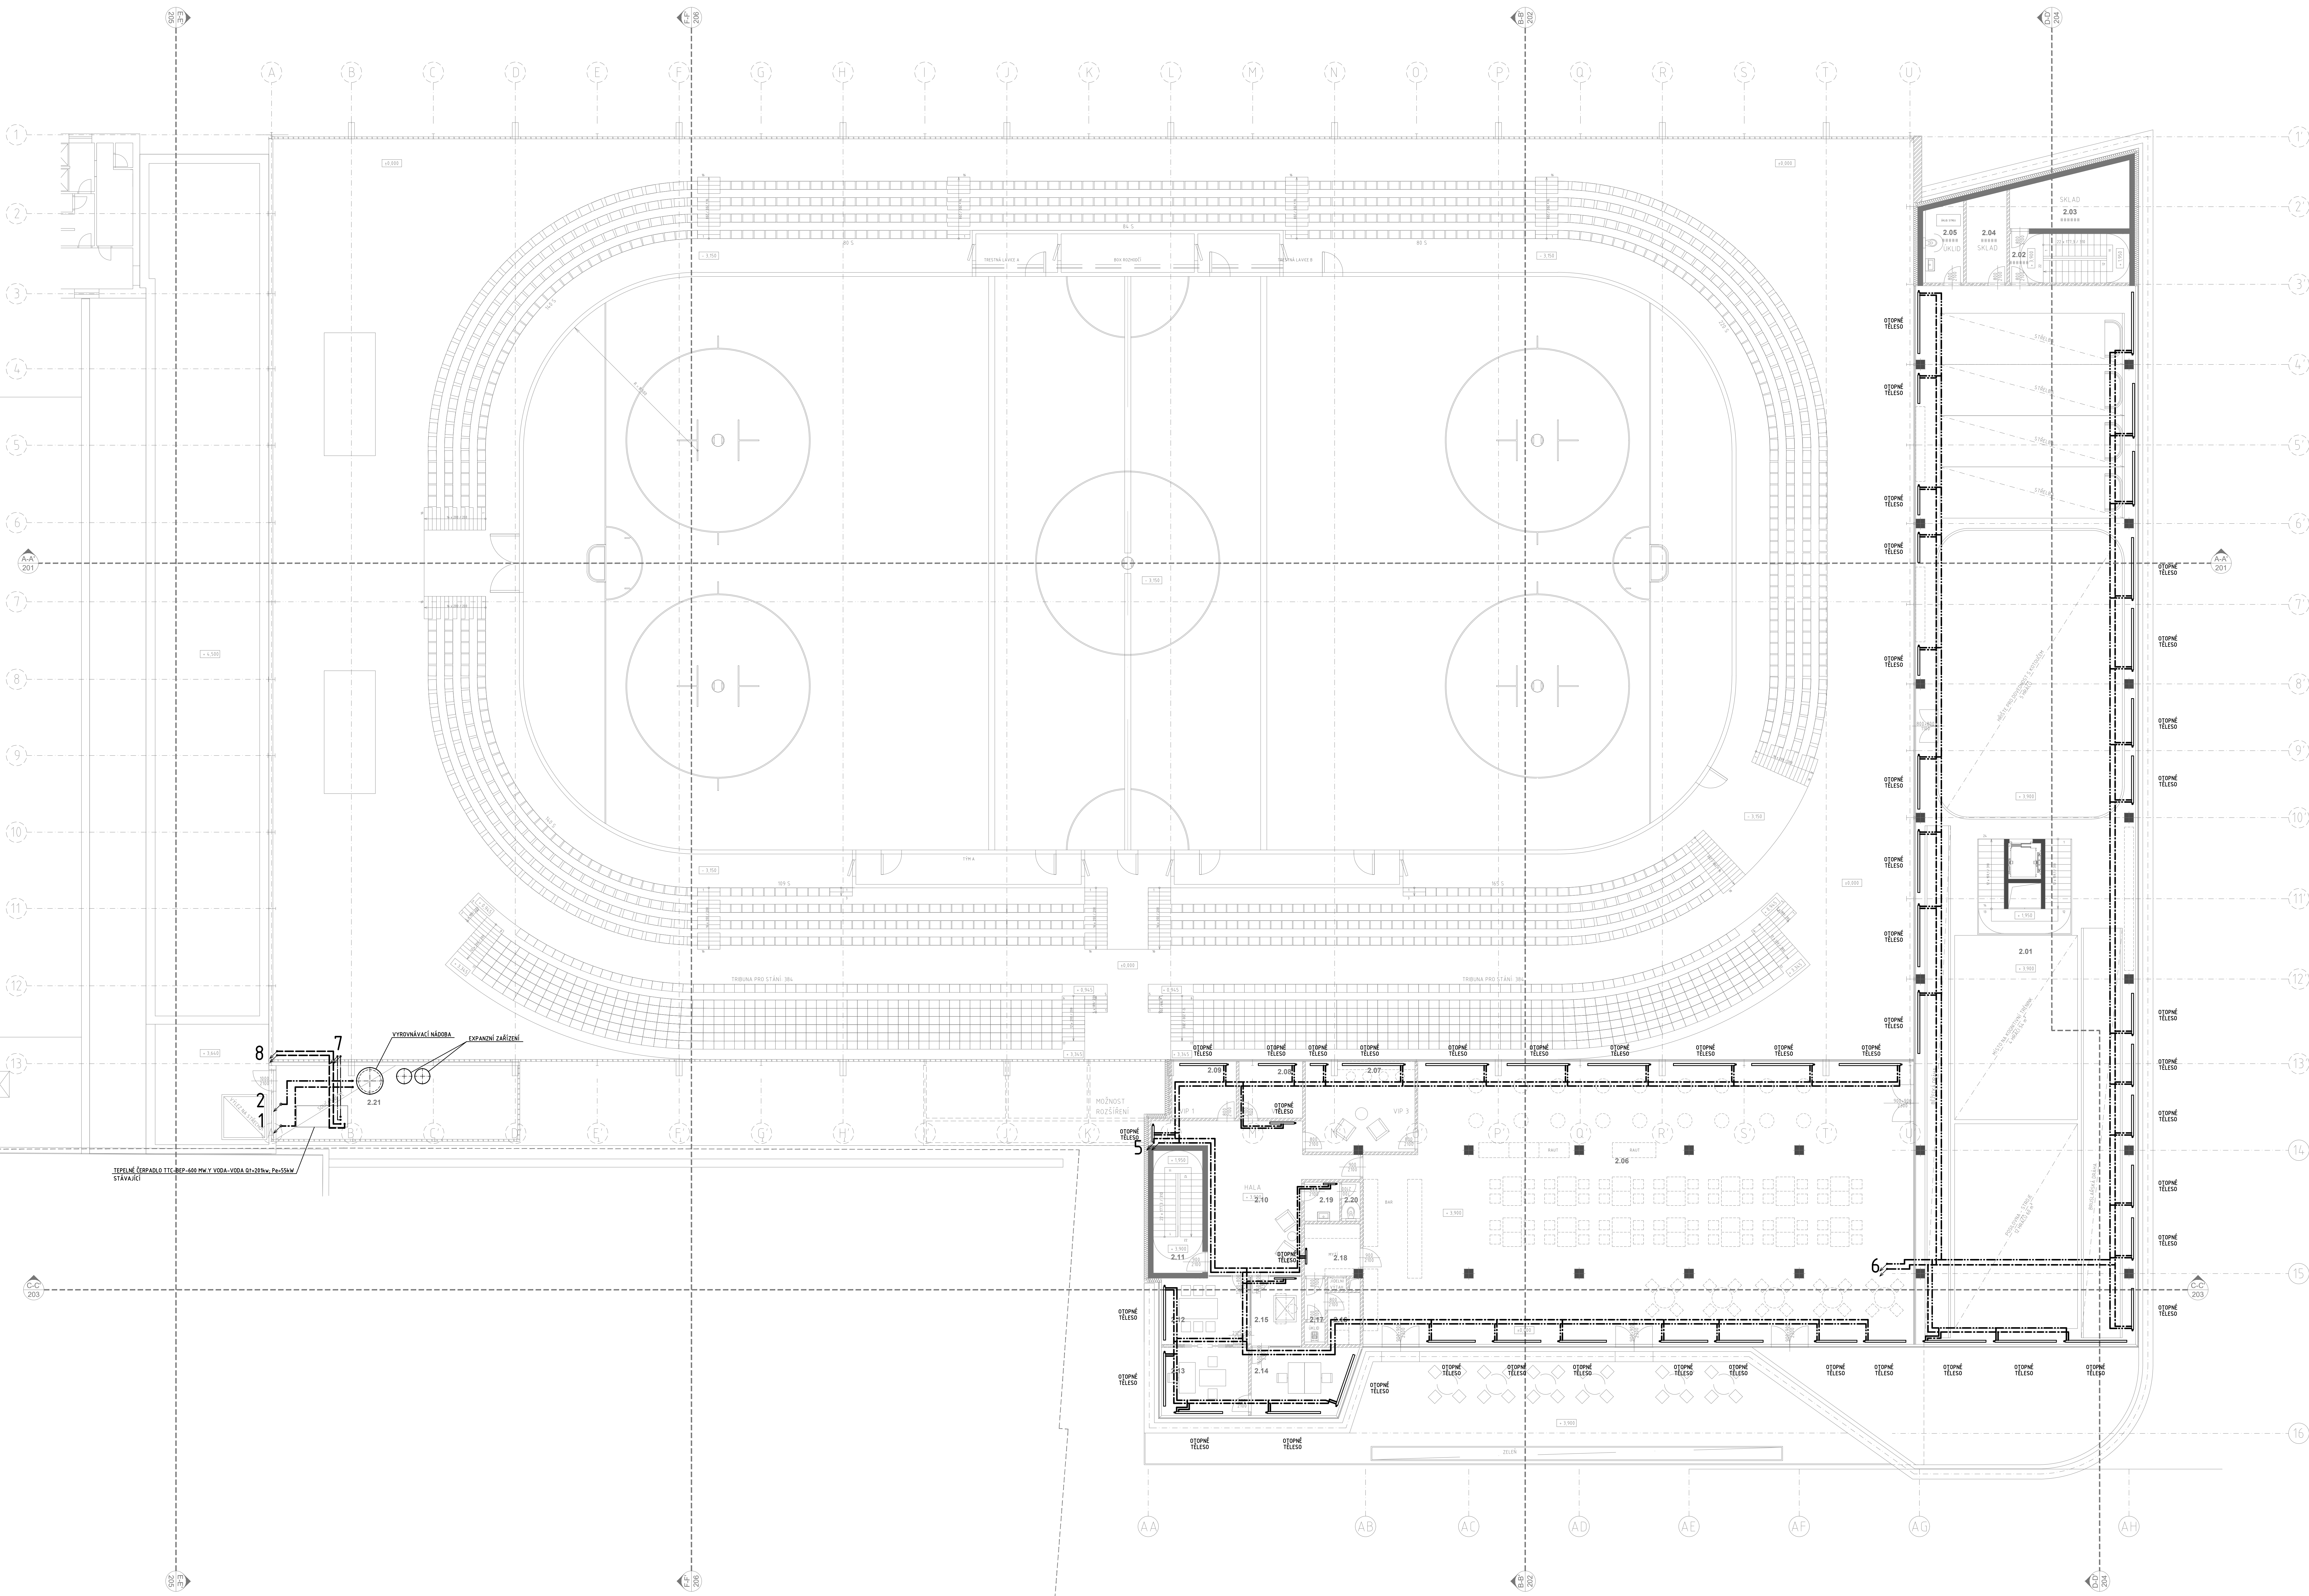

QARTA
ARCHITEKTURA

ZIMNÍ STADION OPAVA

REKONSTRUKCE A PŘÍSTAVBA K OBJEKTU
na pozemcích s p.č.: 4/1, 5/1, 5/2, 5/3, 5/4, 6/1, 6/22
6/11, 6/13, 6/2, 6/15

Statutární město Opava
Horní náměstí 382/83, Město, 746 01 Opava

GENERÁLNÍ PROJEKTANT
QARTA ARCHITEKTURA
 Jindřichská 689/17, 110 00 Praha 1
 Tel: +420 226 200 150, email: qarta@qarta.cz

AUTORE
Jiří Rozák, David Wittassek, Pavel Fanta
VYPRACOVAL
Tereza Štamboříková, Martin Vančura, Jan Zrůn

ZODPOVEDNÝ PROJEKTANT
Ing. arch. David Witaszek, ČKA 03078
HLAVNÍ INŽENÝR PROJEKTU
QARTA ARCHITEKTURA

ODPOVĚDNÝ PROJEKTANT ČÁSTI
Ing. Erzsébet Huzarova

VYPRACOVANÉ
Ing. Eduard Havelka

ČÍSLO ZAKÁZKY	DATUM
352	11/2020

1.NP | $\pm 0.000 = 250.70$ m m. (8pw)

REVIZE

ČÍSLO ZAKÁZKY

392

ZEV VÝKRESU

ČÍSLO VÝKRESU

UDORYS 2.NP

392_DUSP_D14a-102_00 15

ST

DOKUMENTACE - STUPENĚ

YTÁPĚNÍ

DUR+DSP