











LEGENDA MATERIÁLŮ	
ZNAČENÍ	POPIS MATERIÁLU
	A SÍTOVÉ ZABUDLÍ
	B PŘEDSAZENÁ FASÁDA STŘINÍCH LAMELÍ SYSTÉMOVÝ PŘEVK
	C KOPILIT
	D BETONOVÁ STĚRA
	E ZASKLENÍ V HLINÍKOVÉM RAMU S OTEVÍRACÍM KŘÍDL
	F PEVNÉ ZASKLENÍ V HLINÍKOVÉM RAMU
	G ZASKLENÍ V HLINÍKOVÉM RAMU S OTEVÍRACÍM KŘÍDL
	H HLINÍKOVÉ OTEVÍRAČE DVEŘE
	I OMÍTKA

 

QARTA
ARCHITEKTURA

ZIMNÍ STADION OPAVA

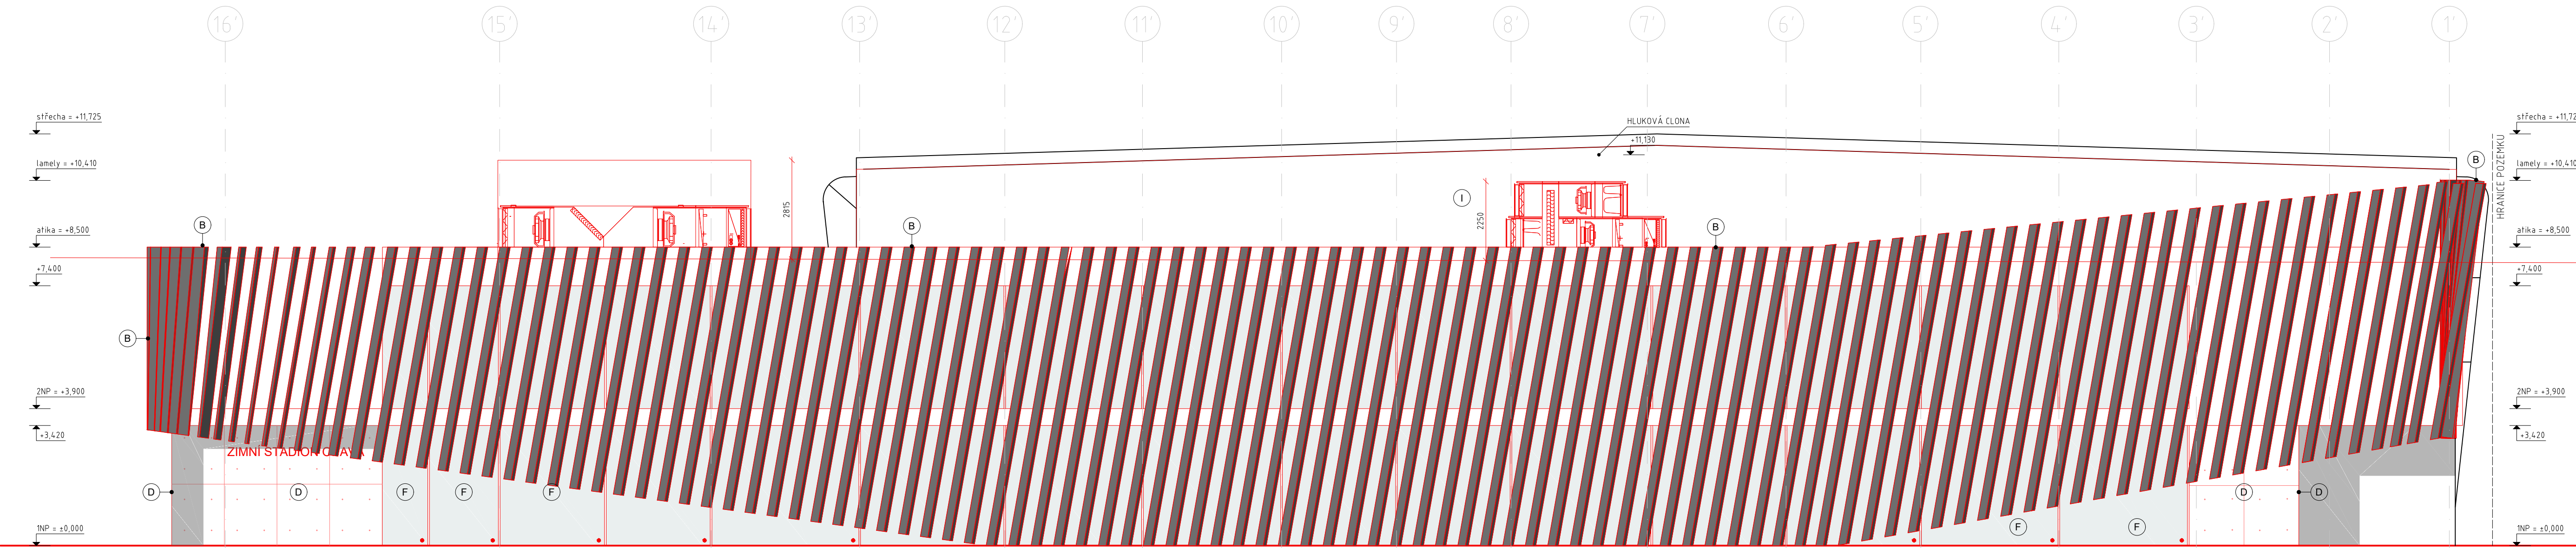REKONSTRUKCE A PŘÍSTAVBA K OBJEKTU

ŽADATEL
Statutární město Opava
Horní náměstí 382/69, Město, 746 01 Opava

GENERALNÍ PROJEKTANT
QARTA ARCHITEKTURA
 Jindřišská 889/17, 110 00 Praha 1
 Tel: +420 226 200 150, email: qarta@qarta.cz

AUTOŘI
Jiří Řezák, David Wittassek, Pavel Fanta

VYPRACOVAL
Tereza Stambolijská, Martin Vančura, Jan Zmátlík, The Hong Nhung

ZODPOVĚDNÝ PROJEKTANT

Ing. arch. David Wittassek, ČKA 03078

HLAVNÍ INŽENÝR PROJEKTU

QARTA ARCHITEKTURA

ZPRACOVATEL ČÁSTI DOKUMENTACE

Ing. arch. David Wittassek, ČKA 03078

ODPOVĚDNÝ PROJEKTANT ČÁSTI

Ing. arch. David Wittassek, ČKA 03078

VYPRACOVAL

Tereza Stambolijská, Martin Vančura, Jan Zmátlík, The Hong Nhung

1.NP | ±0.000 ≈ 250,70 m n.m. (Bpv)

REVIZE

ČÍSLO ZAKÁZKY

392

DATUM

08/2021

RAŽÍTKO

PARE

NÁZEV VÝKRESU

POHLED VÝCHODNÍ

ČÍSLO VÝKRESU

392_DUSP_D11A_303_00

MĚŘÍTKO

1:100

PROFESE

DOKUMENTACE - STUPEŇ

DOKUMENTACE ČÁST

ARCH.-STAVEBNÍ ČÁST

DUR+DSP
Dokumentace pro společné povolení

D.1.1