


MOŽNOST ZVĚTŠENÍ KAPACITY BYTŮ
PODLAHOVÁ PLOCHA 190 m2

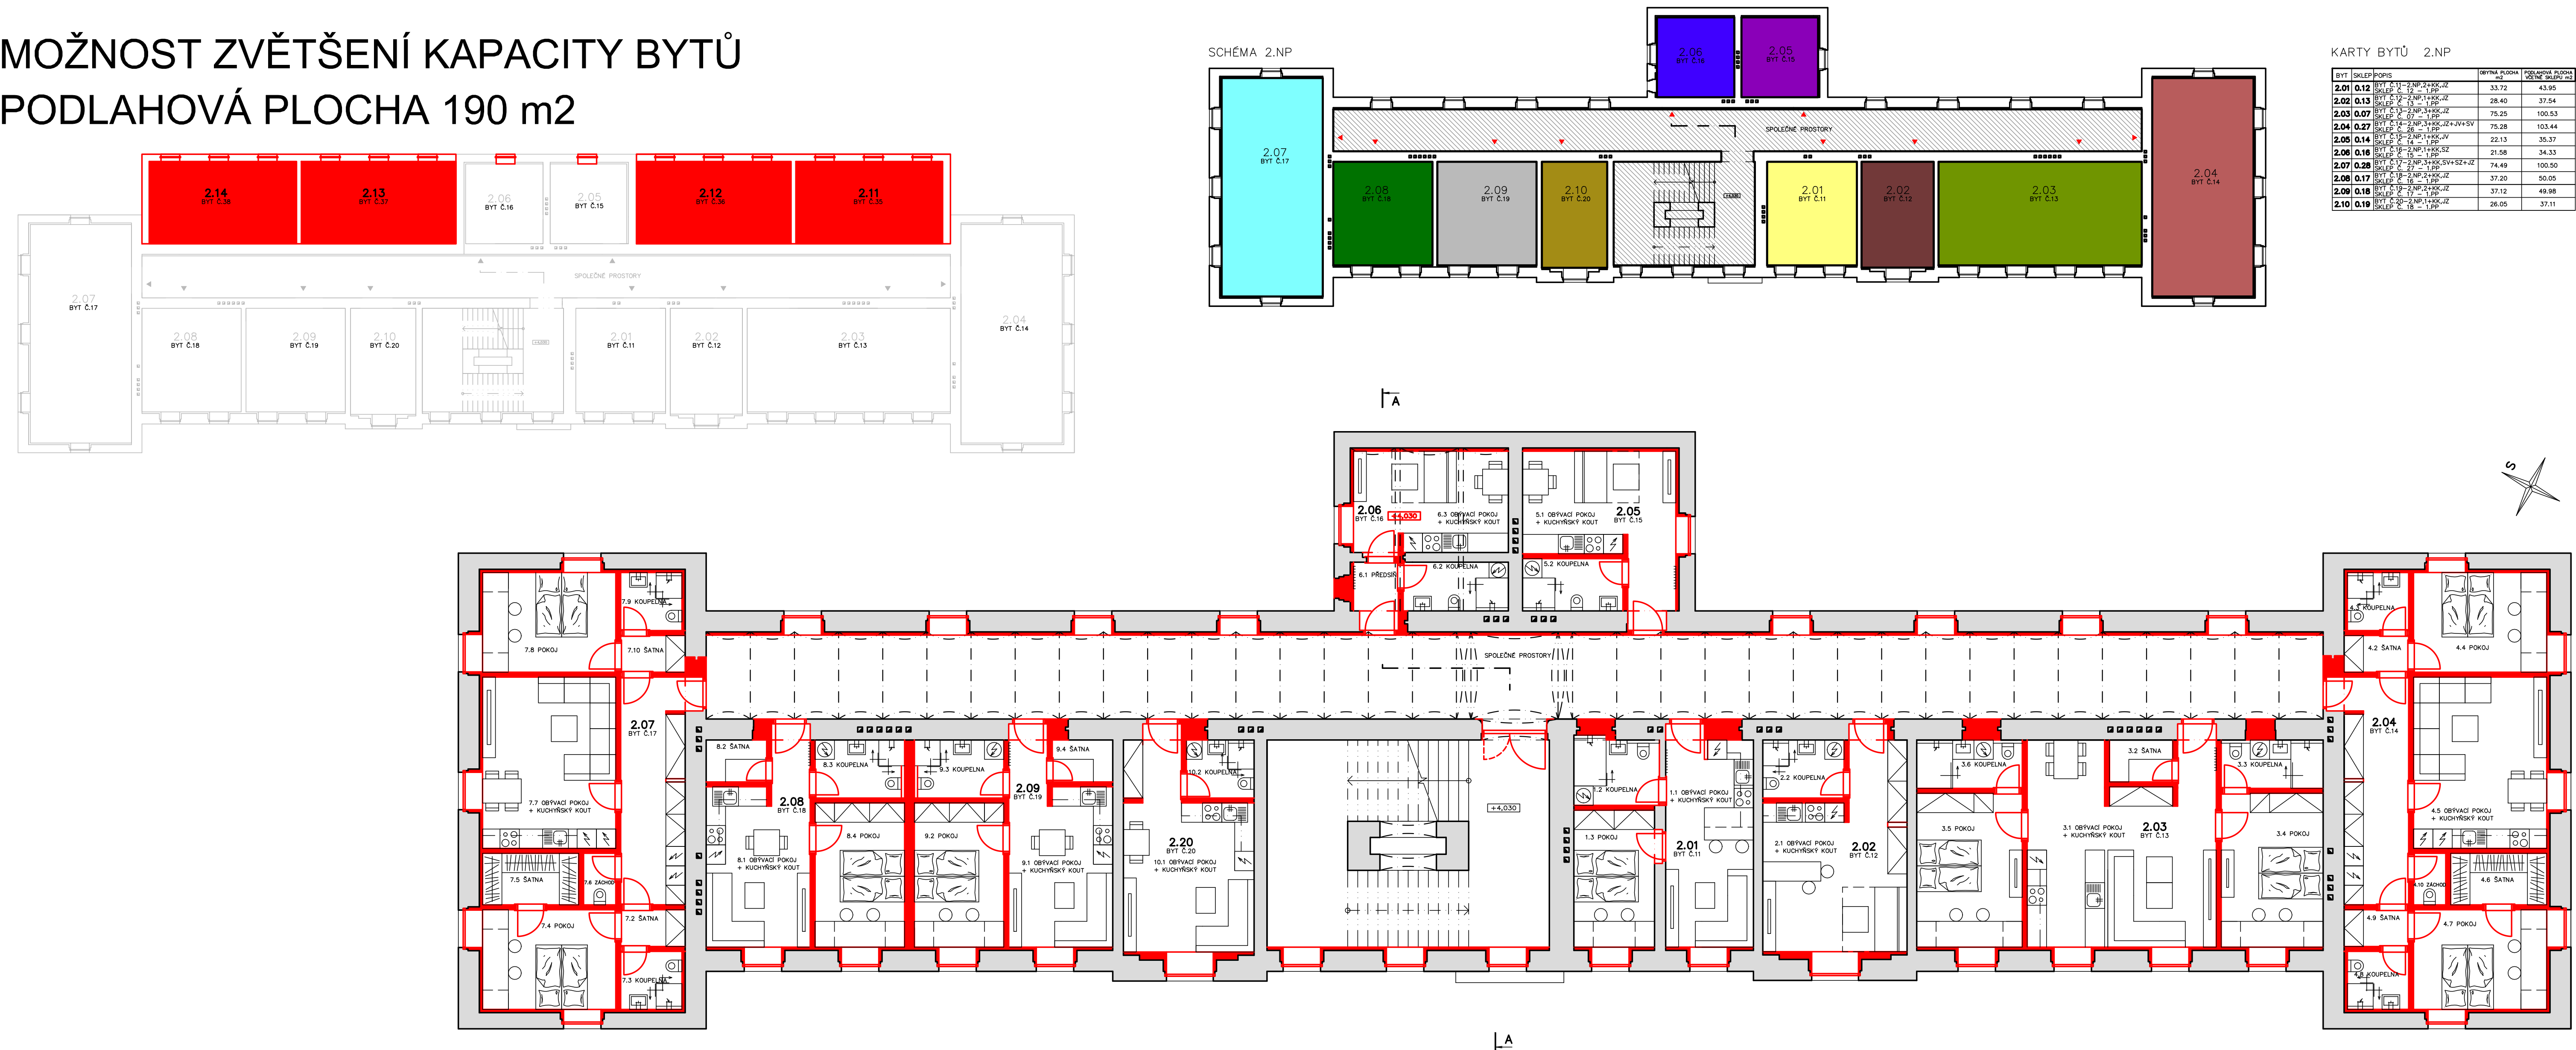

4.03 PŮDORYS 2.NP 1:100