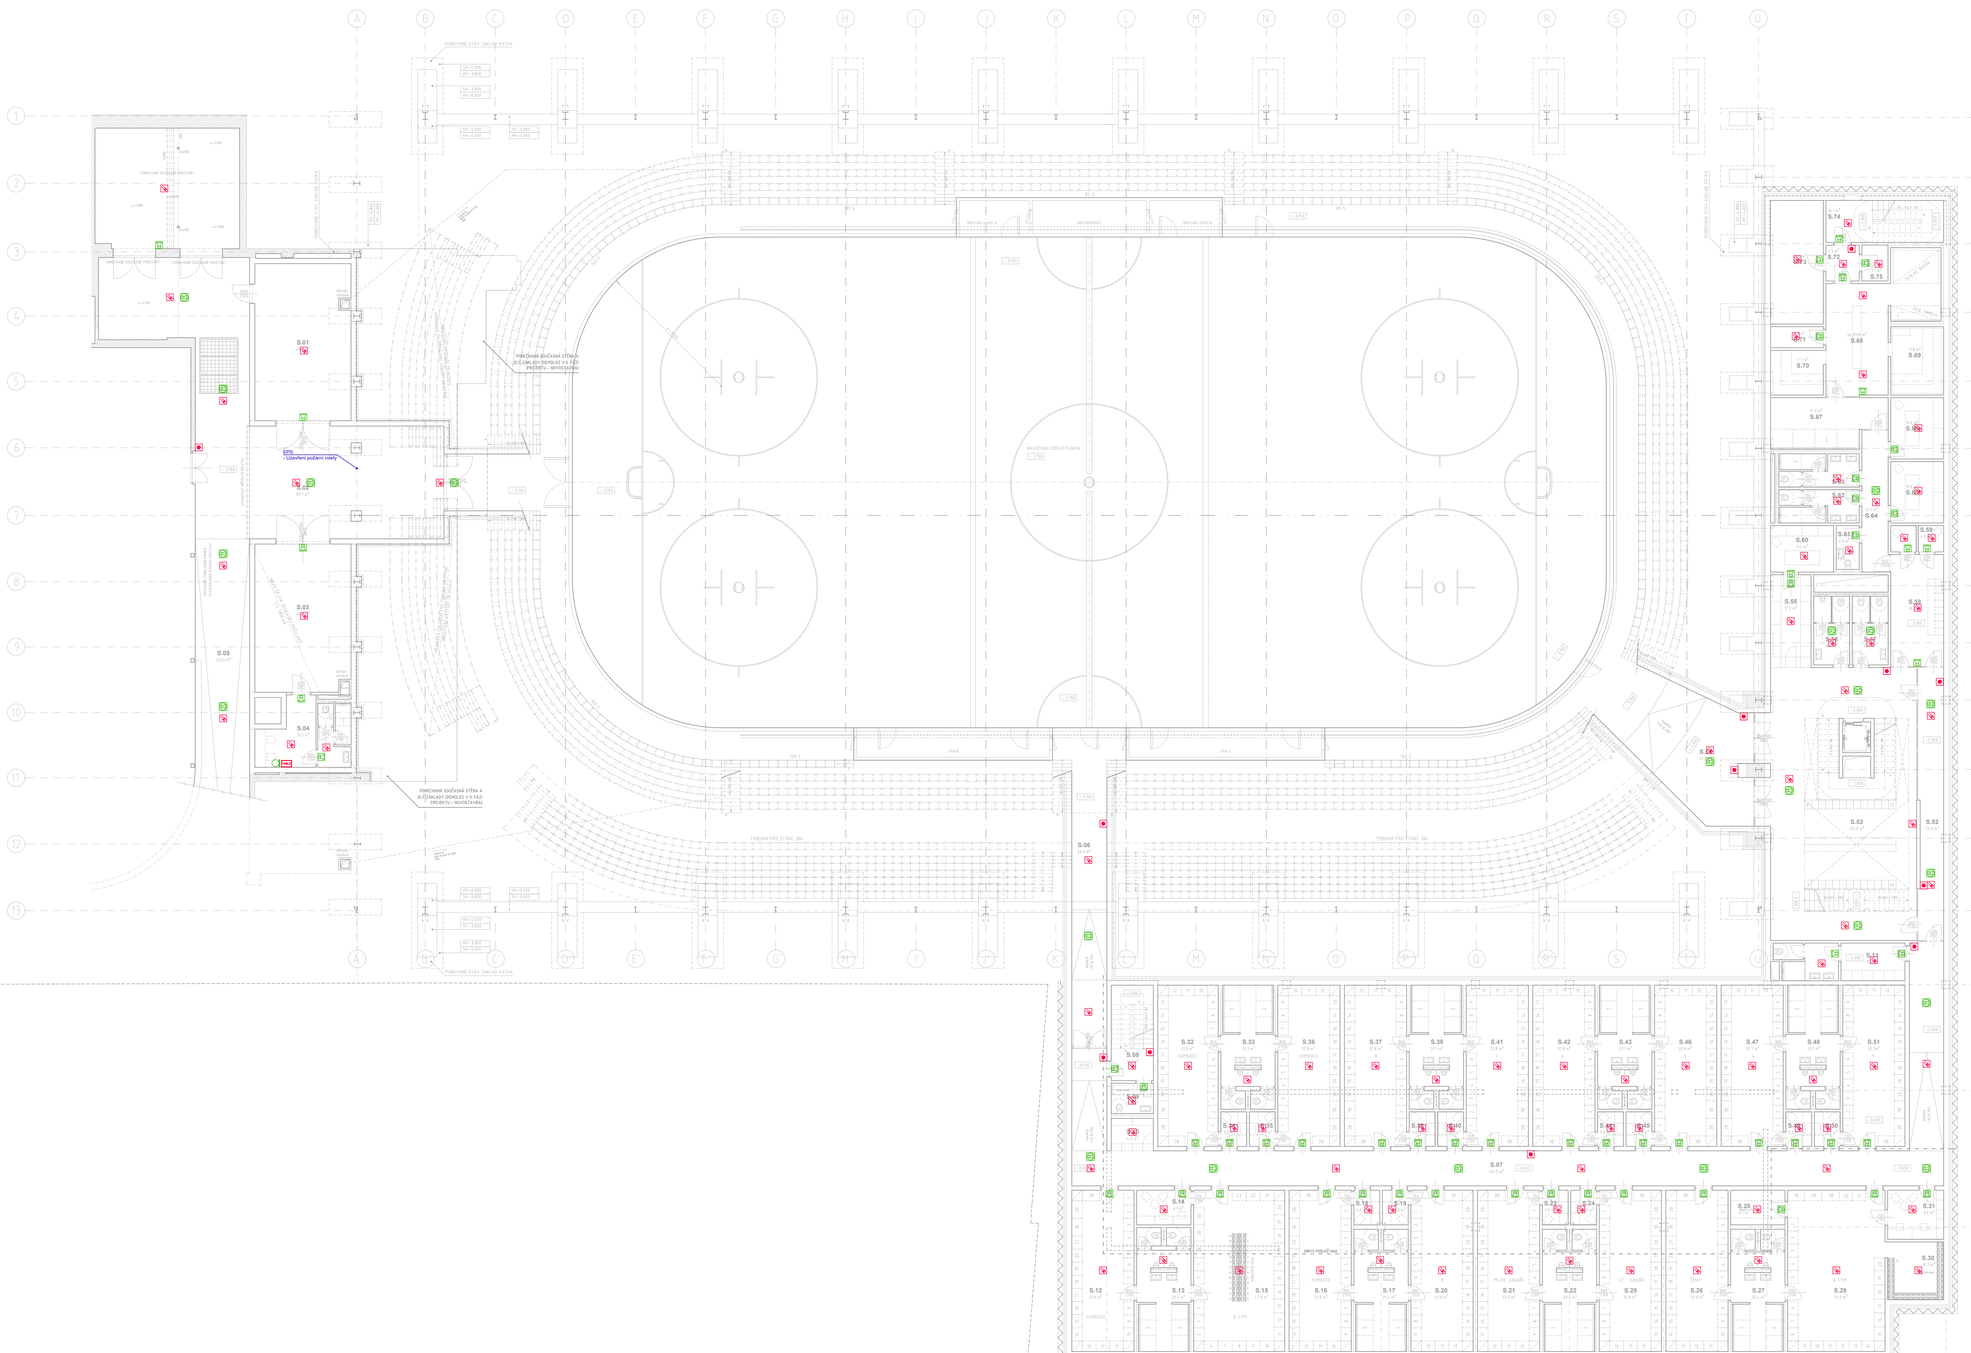
PONECHANÉ STÁV. ZÁKLAD. PATKA
PONECHANÉ STÁV. ZÁKLAD. PATKA
PONECHANÁ DIVÁCKÁ STĚNA
PONECHANÁ DIVÁCKÁ STĚNA
PONECHANÁ DIVÁCKÁ STĚN