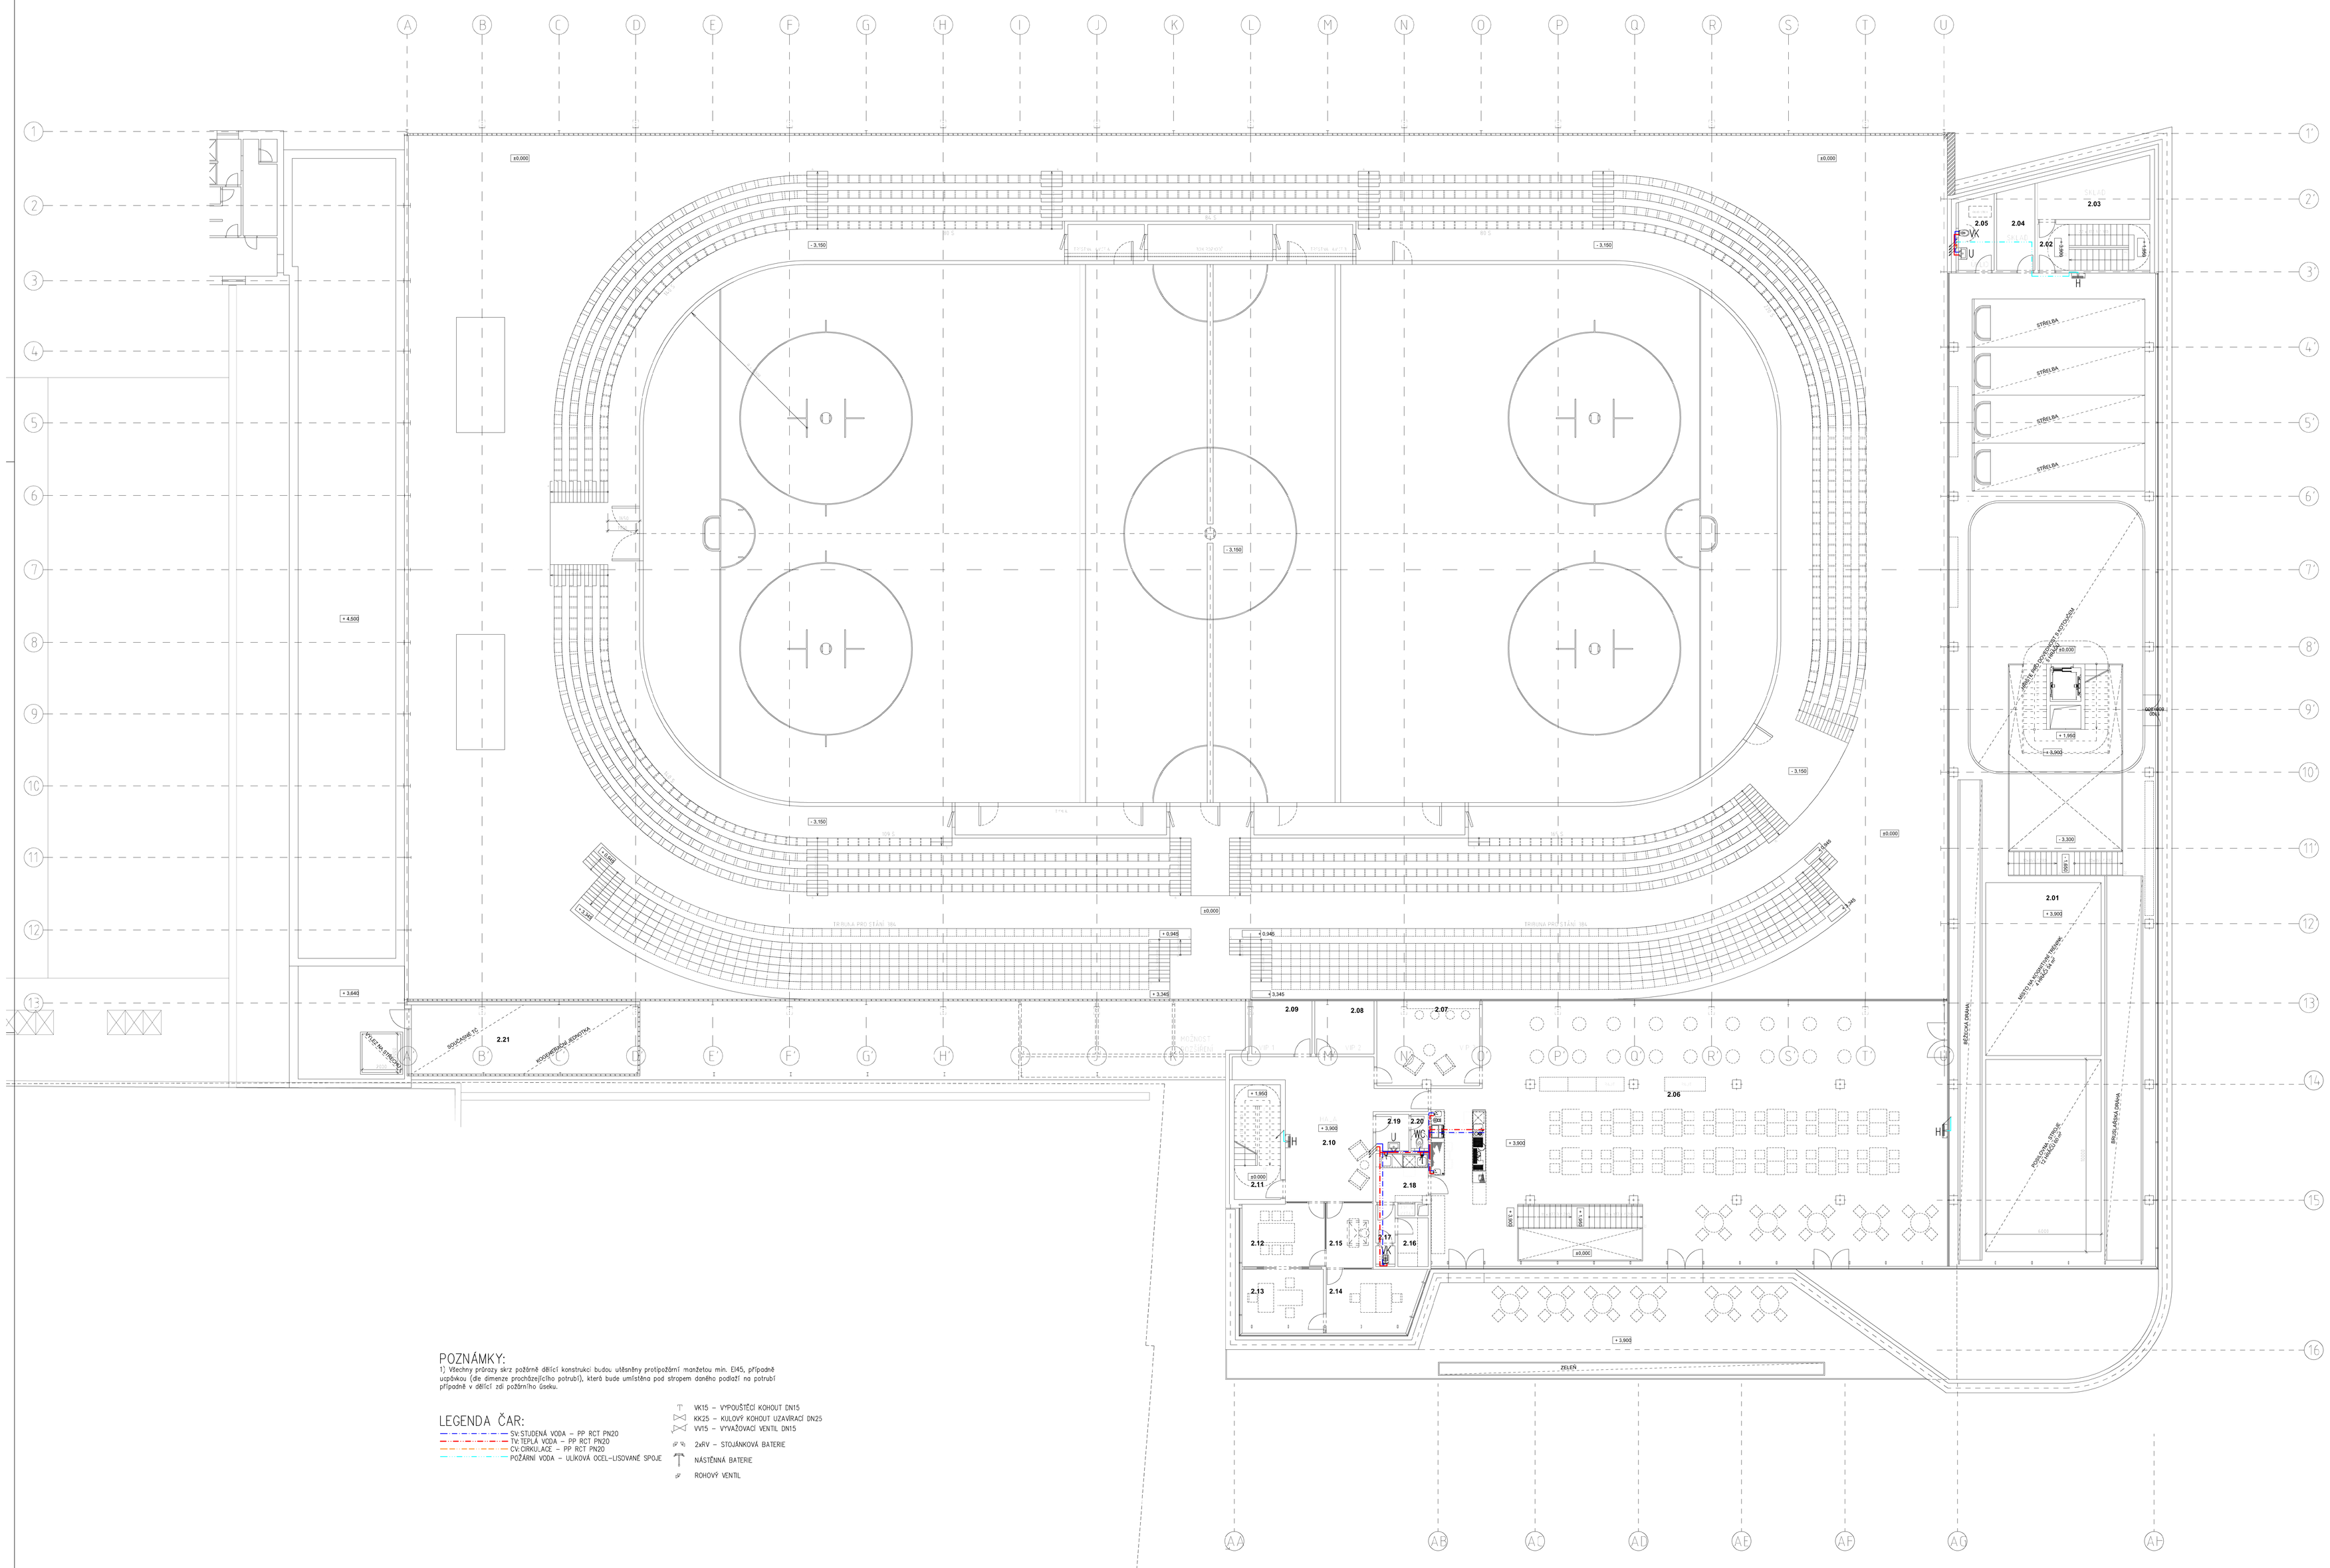

TABULKA MÍSTNOSTÍ

ČÍSLO	POPIS	PLOCHA	SV. VÝŠKA	PODLAHA	STĚNY	STROP
2.01	multifunkční hala	#######	3,5 m	polyur.stěrka	pohledový bet.	pohledový bet.
2.02	únikové schodiště	######	3,5 m	bet.stěrka	pohledový bet.	pohledový bet.
2.03	sklad	######	3,5 m	bet.stěrka	pohledový bet.	pohledový bet.
2.04	sklad	#####	3,5 m	bet.stěrka	pohledový bet.	pohledový bet.
2.05	úklid	#####	3,5 m	bet.stěrka	pohledový bet.	pohledový bet.
2.06	prostor pro raut	#######	3,5 m	bet.stěrka	pohledový bet.	pohledový bet.
2.07	VIP 3	######	3,5 m	bet.stěrka	pohledový bet.	pohledový bet.
2.08	VIP 2	#####	3,5 m	bet.stěrka	pohledový bet.	pohledový bet.
2.09	VIP 1	#####	3,5 m	bet.stěrka	pohledový bet.	pohledový bet.
2.10	hala	######	3,5 m	bet.stěrka	pohledový bet.	pohledový bet.
2.11	únikové schodiště	######	3,5 m	bet.stěrka	pohledový bet.	pohledový bet.
2.12	zasedací místnost	######	3,5 m	bet.stěrka	pohledový bet.	pohledový bet.
2.13	kancelář	######	3,5 m	bet.stěrka	pohledový bet.	pohledový bet.
2.14	kancelář	######	3,5 m	bet.stěrka	pohledový bet.	pohledový bet.
2.15	recepce	#####	3,5 m	bet.stěrka	pohledový bet.	pohledový bet.
2.16	sklad	#####	3,5 m	keram. dlažba	pohledový bet.	pohledový bet.
2.17	úklid	#####	3,5 m	keram. dlažba	pohledový bet.	pohledový bet.
2.18	myčí	#####	3,5 m	keram. dlažba	pohledový bet.	pohledový bet.
2.19	sklad	#####	3,5 m	keram. dlažba	pohledový bet.	pohledový bet.
2.20	záchod	#####	3,5 m	keram. dlažba	pohledový bet.	pohledový bet.
2.21	topelné čerpadle a KJ	######		bet.stěrka	-	pohledový bet.

POZNÁMKY:

1) Všechny průrazy skrz požárně dělicí konstrukci budou utěsněny protipožární manžetou min. EI45, případně uzpůsobu (dle dimenze procházejícího potrubí), která bude umístěna pod stropem daného podlaží na potrubí případně v dělicí zdi požárního úseku.

LEGENDA ČAR:

- SV: STUDENÁ VODA – PP RCT PN20
- TV: TEPLÁ VODA – PP RCT PN20
- CV: CIRKULACE – PP RCT PN20
- POŽÁRNÍ VODA – ULKOVÁ OCEL-LISOVANÉ SPOJE

- VK15 – VYPOUŠTĚCÍ KOHOUT DN15
- KK25 – KULOVÝ KOHOUT UZAVÍRACÍ DN25
- VV15 – VYVAŽOVACÍ VENTIL DN15
- ZVRV – STOJÁNKOVÁ BATERIE
- NÁSTĚNNÁ BATERIE
- ROHOVÝ VENTIL

ZIMNÍ STADION OPAVA

REKONSTRUKCE A PŘÍSTAVBA K OBJEKTU
na pozemcích s p.č.: 4/1, 5/1, 5/2, 5/3, 5/4, 6/1, 6/22, 6/11, 6/13, 6/2, 6/15

ZADATEL:
Statutární město Opava
Horní náměstí 382/69, Město, 746 01 Opava

ZODPOVĚDNÝ PROJEKTANT
QARTA ARCHITEKTURA
Vodičkova 889/17, 110 00 Praha 1
tel: +420 226 200 150, email: qarta@qarta.cz

AUTOŘI:
Jiří Řezáč, David Wittassek, Pavel Fanta

VYPRACOVAL:
Tereza Stamboljiská, Martin Vančura, Jan Znaštík

ZODPOVĚDNÝ PROJEKTANT
Ing. arch. David Wittassek, ČKA 03378

HLAVNÍ INŽENÝR PROJEKTU:
QARTA ARCHITEKTURA

ZPRACOVATEL ČÁSTI DOKUMENTACE
JAN OCHODNICKÝ, IČ 04909313

ODPOVĚDNÝ PROJEKTANT ČÁSTI:
ING. PAVEL KRUPIČKA, ČKAIT 1103706

VYPRACOVAL
JAN OCHODNICKÝ

1.NP | ±0.000 = 250,70 m n.m. (Bpv)

REVIZE	ČÍSLO ZAKÁZKY	DATUM
	392	11/2020
	ŘAZTIKO	**PARE**

NÁZEV VÝKRESU	ČÍSLO VÝKRESU	MĚŘÍTKO
PŮDORYS 2.NP - VODOVOD	392_DUSP_D1.4g_102	1:100

ČÁST	DOKUMENTACE - STUPEŇ	DOKUMENTACE ČÁST
VODOVOD	**DUR+DSP** Dokumentace pro společné povolení	**D.1.4g**