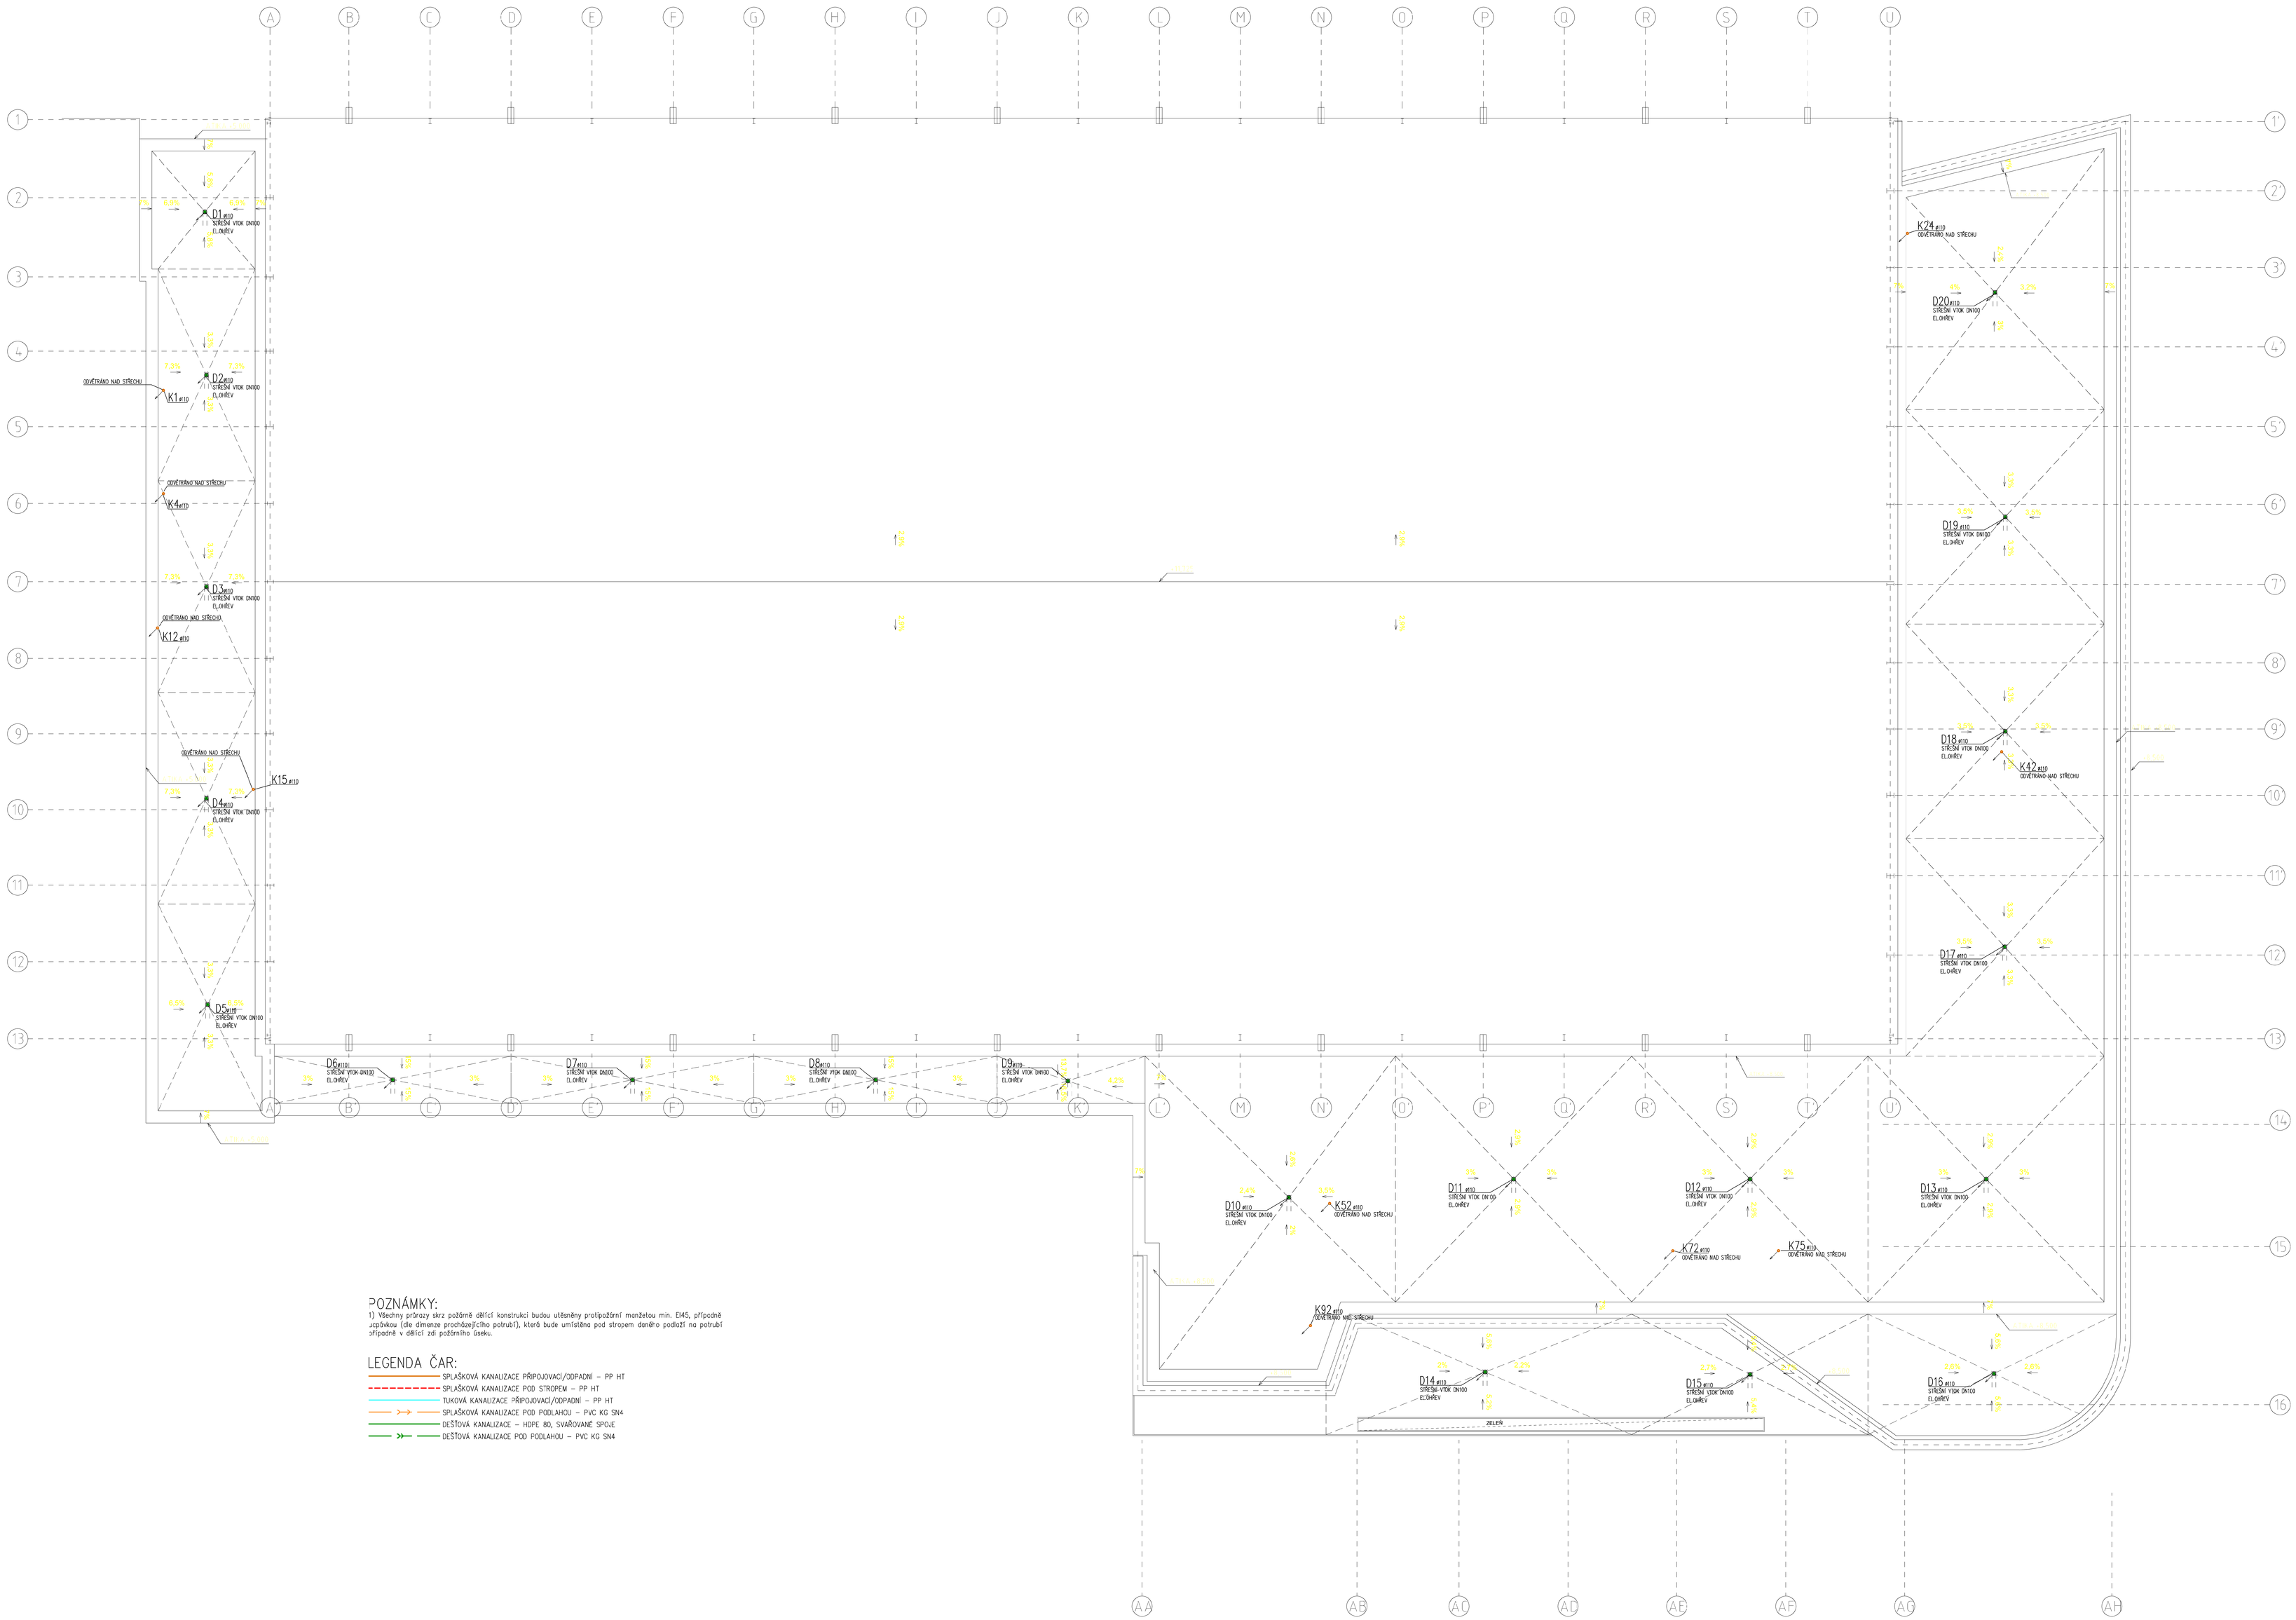

POZNÁMKY:

1) Všechny průrazy skrz požárně dělicí konstrukci budou utěsněny protipožární manžetou min. EI45, případně zazděnou (dle dimenze prostupujícího potrubí), která bude umístěna pod stropem daného podlaží na pohledu případně v dělicí zdi požárního úseku.

LEGENDA ČAR:

- SPLAŠKOVÁ KANALIZACE PŘÍPOJOVACÍ/ODPADNÍ – PP HT
- SPLAŠKOVÁ KANALIZACE POD STROPEM – PP HT
- TUKOVÁ KANALIZACE PŘÍPOJOVACÍ/ODPADNÍ – PP HT
- SPLAŠKOVÁ KANALIZACE POD PODLAHOU – PVC KG SN4
- DEŠŤOVÁ KANALIZACE – HDPE 80, SVAŘOVANÉ SPOJE
- DEŠŤOVÁ KANALIZACE POD PODLAHOU – PVC KG SN4

ARTA ARCHITEKTURA

ZIMNÍ STADION OPAVA

REKONSTRUKCE A PŘÍSTAVBA K OBJEKTU na pozemcích s p.č.: 4/1, 5/1, 5/2, 5/3, 5/4, 6/1, 6/22, 6/11, 6/13, 6/2, 6/15

ŽADATEL:
Statutární město Opava
Horní náměstí 382/69, Město, 746 01 Opava

ZHOTOVITEL PROJEKTANT:
ARTA ARCHITEKTURA
Vodičkova 889/17, 110 00 Praha 1
Tel: +420 226 200 150, email: qarta@qarta.cz

AUTOŘI:
Jiří Řezák, David Wittasek, Pavel Fanta

VYPRACOVAL:
Tereza Stanbolijska, Martin Vandura, Jan Zmátlík

ZODPOVĚDNÝ PROJEKTANT:
Ing. arch. David Wittasek, ČKA 19078

HLAVNÍ INŽENÝR PROJEKTU:
QARTA ARCHITEKTURA

ZPRACOVATEL ČÁSTI DOKUMENTACE
JAN OCHODNICKÝ, IČ 04909313

ODPOVĚDNÝ PROJEKTANT ČÁSTI:
ING. PAVEL KRUPIČKA, ČKAIT 1102708

VYPRACOVAL:
JAN OCHODNICKÝ

1.NP = ±0.000 = 250,70 m.n.m. (Bpv)

REVIZE	ČÍSLO ZAKÁZKY	DATUM
	392	11/2020
	RAZÍTKO	FÁZE

NÁZEV VÝKRESU	ČÍSLO VÝKRESU	MĚŘÍTKO
PŮDORYS STŘECHY - KANALIZACE	392_DUSP_D1.4f_103	1:100

ČÁST	DOKUMENTACE - STUPEŇ	DOKUMENTACE ČÁST
KANALIZACE	DUR+DSP Dokumentace pro stavební povolení	D.1.4f