Výkres vytvořil program pp_kan

(c)AutoPEN Liberec, tel:481120160, autopen@volny.cz

KATASTRY: KYLEŠOVICE

PARCELNÍ ČÍSLA: 1381

DRUH POVRCHU: KOMUNIKACE

VZDÁLENOSTI ŠACHET: 1.50 | 24.50 | 36.00 | 28.50 | 40.50 | 47.00 | 48.00 | 38.50

OZNAČENÍ ŠACHET: ŠS | ŠS15 | ŠS16 | ŠS17 | ŠS18 | ŠS19 | ŠS20 | ŠS21 | ŠS22

SMĚROVÉ POMĚRY

MĚŘÍTKA 1:500/100

LEGENDA TYPŮ ČAR
PŮVODNÍ TERÉN
UPRAVENÝ TERÉN

PROFIL S3

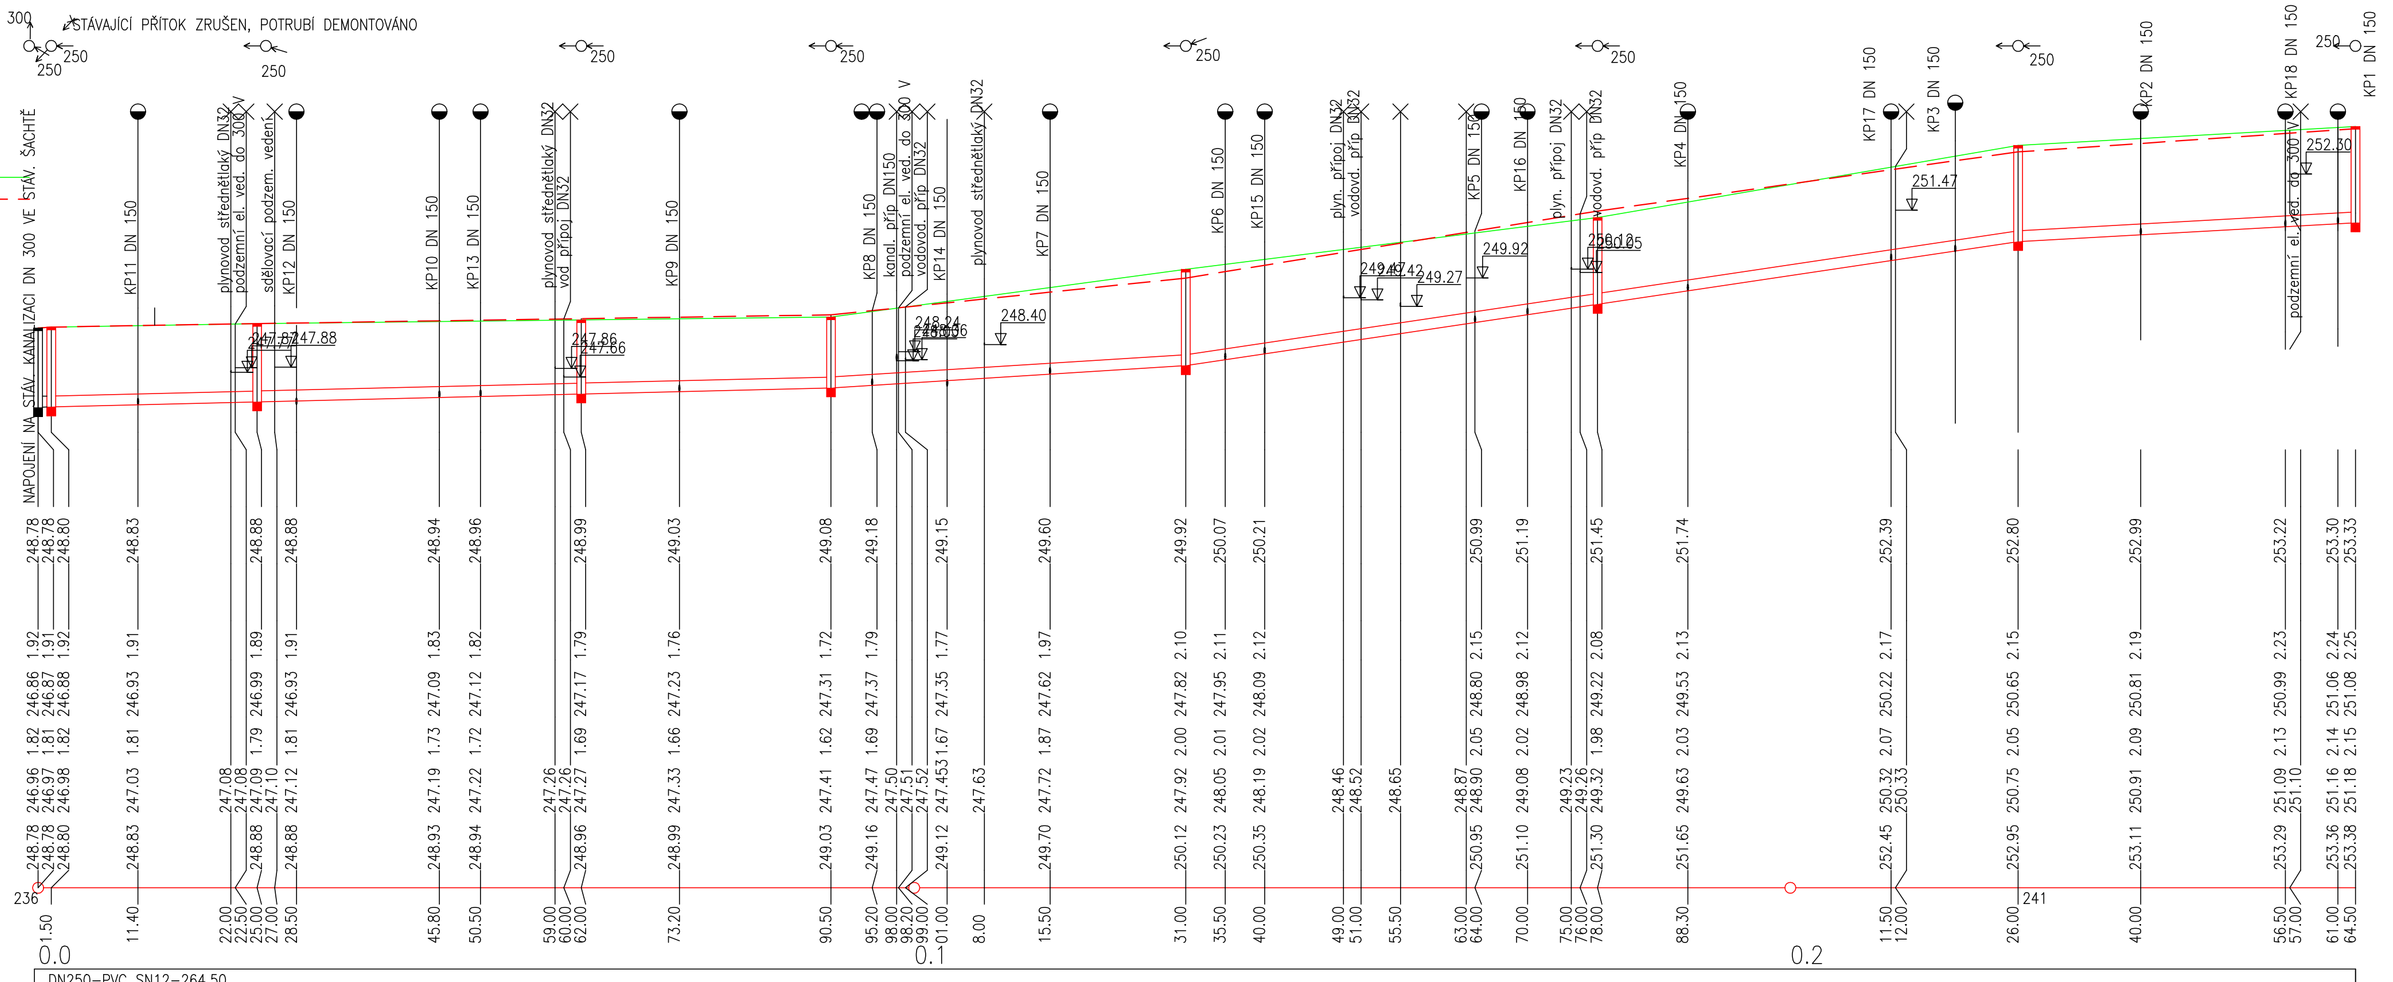


| | | | | | | | | | |
|---|---|---|---|---|---|---|---|---|---|
| SOUBĚH | | | | | | | | | |
| KÓTA UPRAVENÉHO TERÉNU | 248.78 | 248.80 | 248.83 | 248.94 | 248.96 | 249.03 | 249.08 | 249.18 | 249.15 |
| KÓTA HRUBÝCH TERÉNNÍCH ÚPRAV | 248.78 | 248.80 | 248.83 | 248.94 | 248.96 | 249.03 | 249.08 | 249.18 | 249.15 |
| HLOUBKA VÝKOPU | 1.92 | 1.91 | 1.91 | 1.83 | 1.82 | 1.76 | 1.72 | 1.79 | 1.77 |
| KÓTA VÝKOPU | 246.86 | 246.89 | 246.93 | 247.09 | 247.12 | 247.23 | 247.31 | 247.37 | 247.35 |
| HLOUBKA DNA POTRUBÍ | 1.82 | 1.81 | 1.81 | 1.73 | 1.72 | 1.66 | 1.62 | 1.69 | 1.67 |
| KÓTA DNA POTRUBÍ | 246.96 | 247.03 | 247.08 | 247.19 | 247.22 | 247.33 | 247.41 | 247.47 | 247.50 | 247.51 | 247.52 | 247.453 | 247.63 |
| KÓTA PŮVODNÍHO TERÉNU | 248.78 | 248.83 | 248.88 | 248.93 | 248.94 | 248.99 | 249.03 | 249.16 | 249.00 | 249.12 | 249.00 | 249.12 | 247.63 |
| SROVNÁVACÍ ROVINA | 236 | | | | | | | | | | | | |

| | | | | | | | | | |
|---|---|---|---|---|---|---|---|---|---|
| SOUBĚH | | | | | | | | | |
| SROVNÁVACÍ ROVINA | | | | | | | | | | | | | |

| | | | | | | | | | |
|---|---|---|---|---|---|---|---|---|---|
| SOUBĚH | | | | | | | | | |
| KÓTA UPRAVENÉHO TERÉNU | 250.99 | 251.19 | 251.45 | 251.74 | 252.39 | 252.80 | 252.99 | 253.22 | 253.30 | 253.33 |
| KÓTA HRUBÝCH TERÉNNÍCH ÚPRAV | 250.99 | 251.19 | 251.45 | 251.74 | 252.39 | 252.80 | 252.99 | 253.22 | 253.30 | 253.33 |
| HLOUBKA VÝKOPU | 2.15 | 2.12 | 2.08 | 2.13 | 2.17 | 2.15 | 2.19 | 2.23 | 2.24 | 2.25 |
| KÓTA VÝKOPU | 248.80 | 248.98 | 249.22 | 249.53 | 250.22 | 250.65 | 250.81 | 250.99 | 251.06 | 251.08 |
| HLOUBKA DNA POTRUBÍ | 2.05 | 2.02 | 1.98 | 2.03 | 2.07 | 2.05 | 2.09 | 2.13 | 2.14 | 2.15 |
| KÓTA DNA POTRUBÍ | 248.87 | 249.08 | 249.23 | 249.63 | 250.32 | 250.75 | 250.91 | 251.09 | 251.16 | 251.18 |
| KÓTA PŮVODNÍHO TERÉNU | 248.90 | 251.10 | 249.26 | 251.65 | 250.33 | 252.95 | 253.11 | 253.29 | 251.10 | 253.36 | 253.38 |
| SROVNÁVACÍ ROVINA | | | | | | 241 | | | | | |

| | | | | | | | | | |
|---|---|---|---|---|---|---|---|---|---|
| STANIČENÍ [km/m] | 1.50 | 11.40 | 22.00 | 22.50 | 25.00 | 27.00 | 28.50 | 45.80 | 50.50 | 59.00 | 60.00 | 62.00 | 73.20 | 90.50 | 95.20 | 98.00 | 98.20 | 99.00 | 101.00 | 8.00 | 15.50 | 31.00 | 35.50 | 40.00 | 49.00 | 51.00 | 55.50 | 63.00 | 64.00 | 70.00 | 75.00 | 76.00 | 78.00 | 88.30 | 11.50 | 12.00 | 26.00 | 40.00 | 56.50 | 57.00 | 61.00 | 64.50 |
| | 0.0 | | | | | | | | | | | | | | | | | | | 0.1 | | | | | | | | | | | | | | 0.2 | | | | | | | | |
| PROFIL[mm]–MATERIÁL–DÉLKA[m] | DN250–PVC SN12–264.50 | |
| SKLON[promile]–DÉLKA[m] | 4.9–90.50 | | | | | | | 12.6–40.50 | | | | | | 29.8–95.00 | | | | | | | | | | | | | | | | | | | | | | 11.2–38.50 | | | | | | | | |
| ULOŽENÍ | PROSÁTÁ ZEMINA | |
| KAPACITNÍ PRŮTOK[l/s]–RYCHLOST[m/s] | 57.6–1.17 | |
| SKUTEČNÝ PRŮTOK[l/s]–RYCHLOST[m/s] | |

# ULOŽENÍ POTRUBÍ

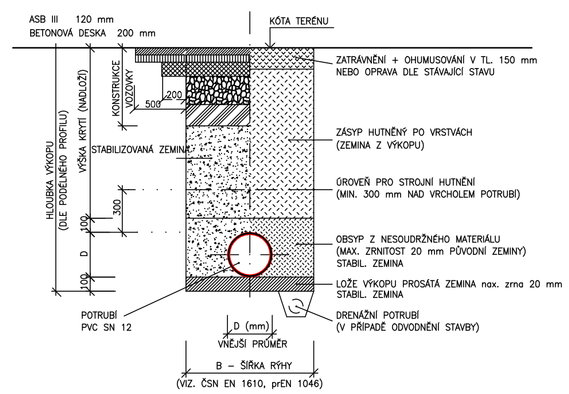


Investor: Statutární město Opava

Místo stavby/Kraj: Opava MSSK

Zodpov. projektant: Ing.Jiří Jurečka

Vypracoval: Ing.Jiří Jurečka

J&J STUDIO INŽENÝRSKÉ SÍTĚ

J&J STUDIO - INŽENÝRSKÉ SÍTĚ s.r.o.
Bílovecká 1, 746 01 Opava
IČ: 26864169, DIČ: CZ26864169

Akce:
**KYLEŠOVICE - IS**
**lokality HLAVNÍ-JOŽI DAVIDA**
**1. ETAPA**

Obsah:
**POD. PROFIL S3**

| | |
|---|---|
| Číslo zakázky: 2016/05 | Stupeň: DPS |
| Datum: 08/2022 | Formát: 8A4 |
| Měřítko: 1: 500/100 | Výkres č.: 03-04 |