




245,00

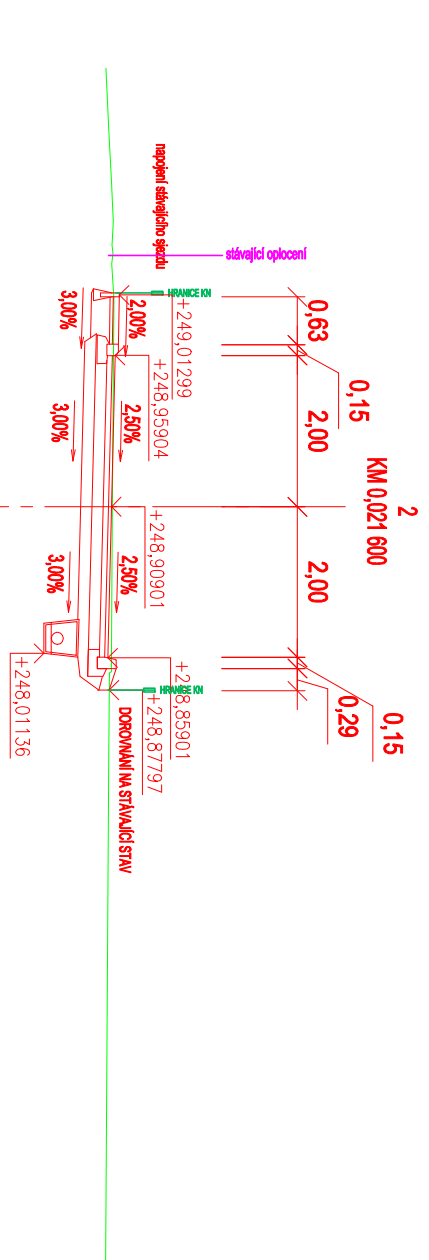


245,00

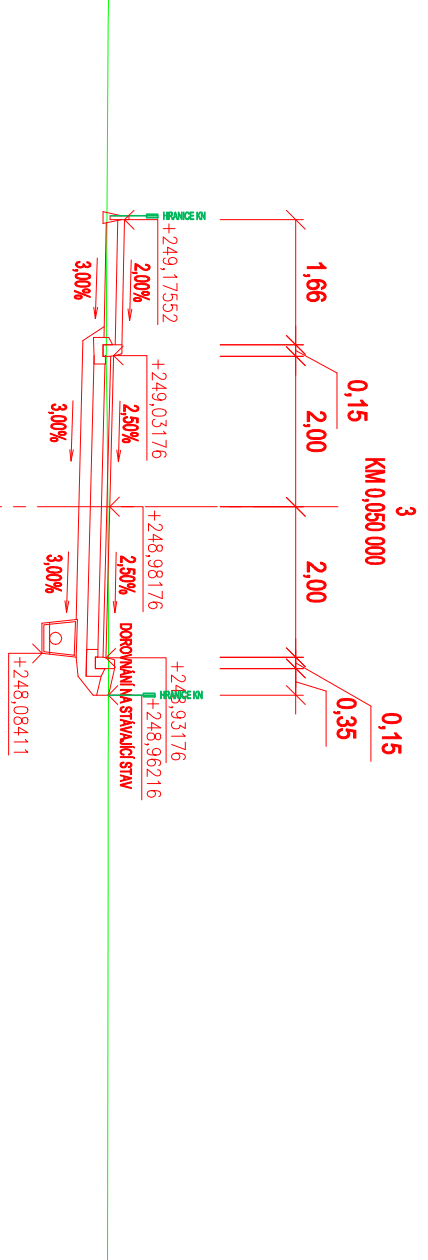


245,00

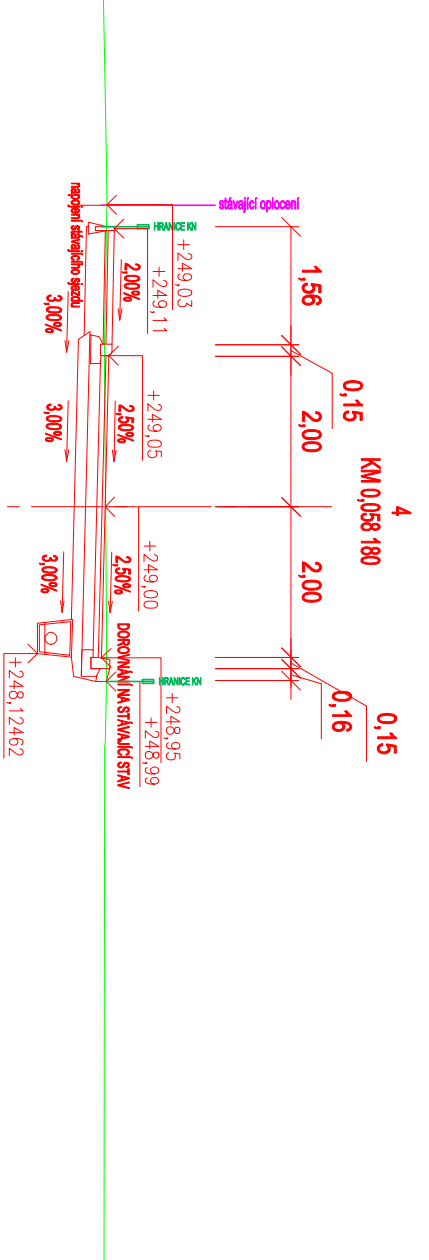


245,00

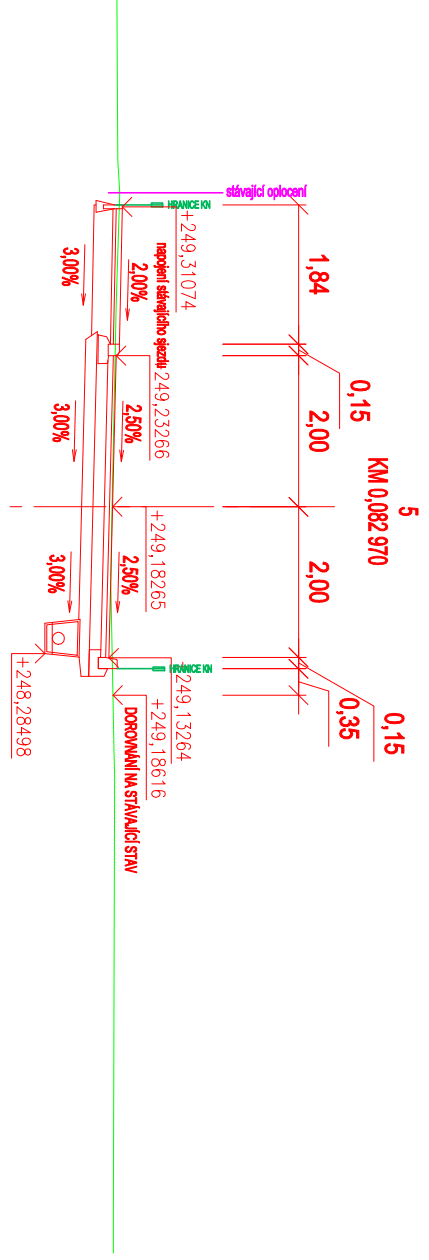


245,00

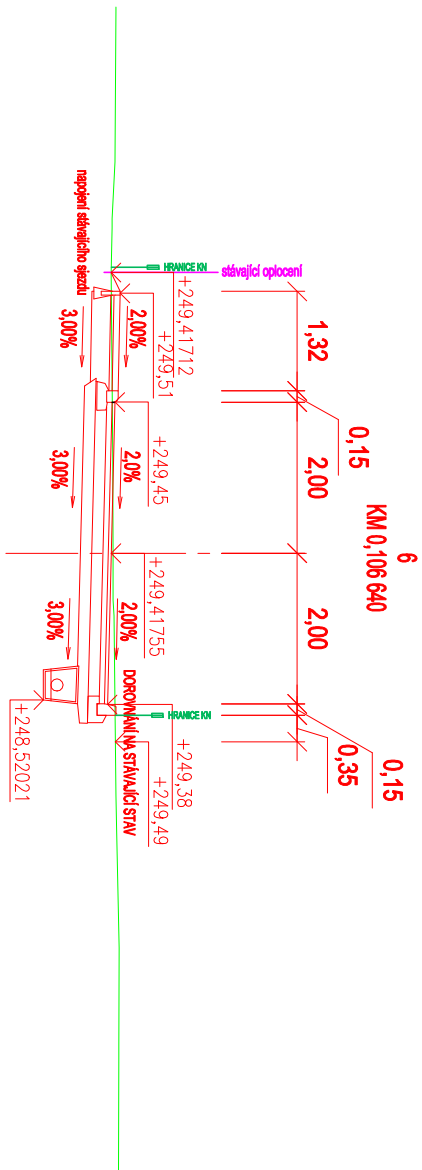


245,00

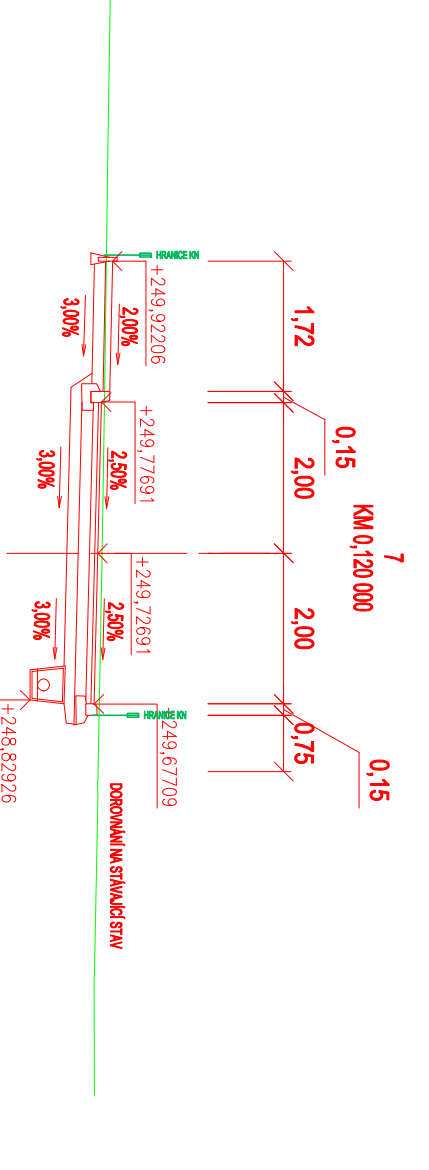


246,00

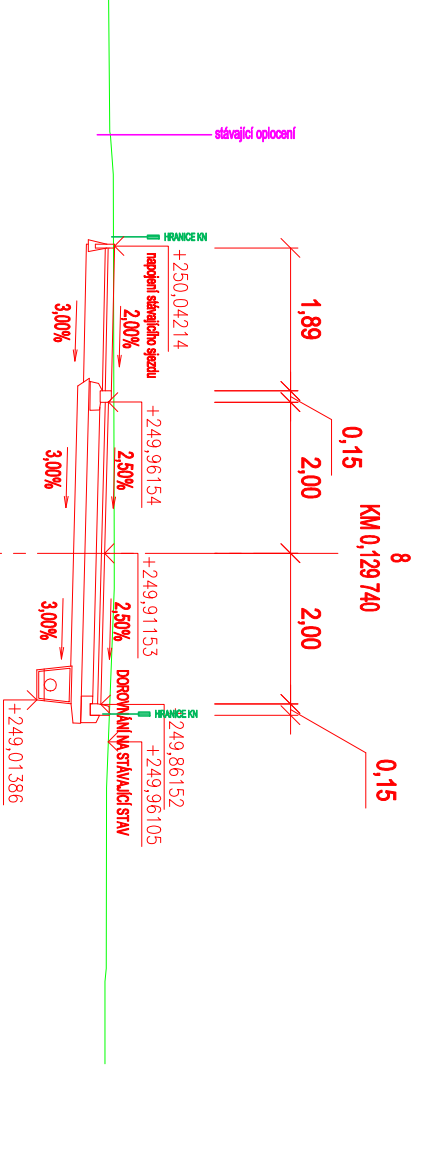


246,00

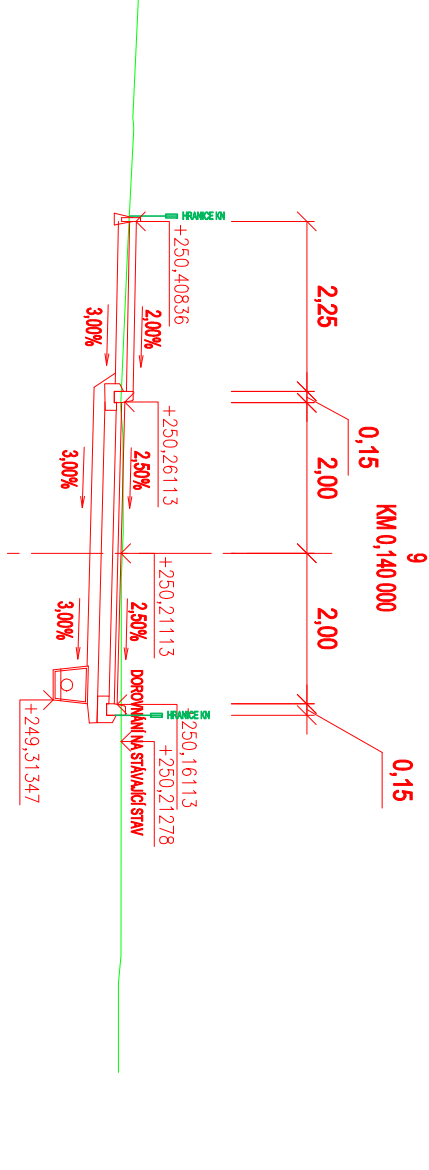


246,00

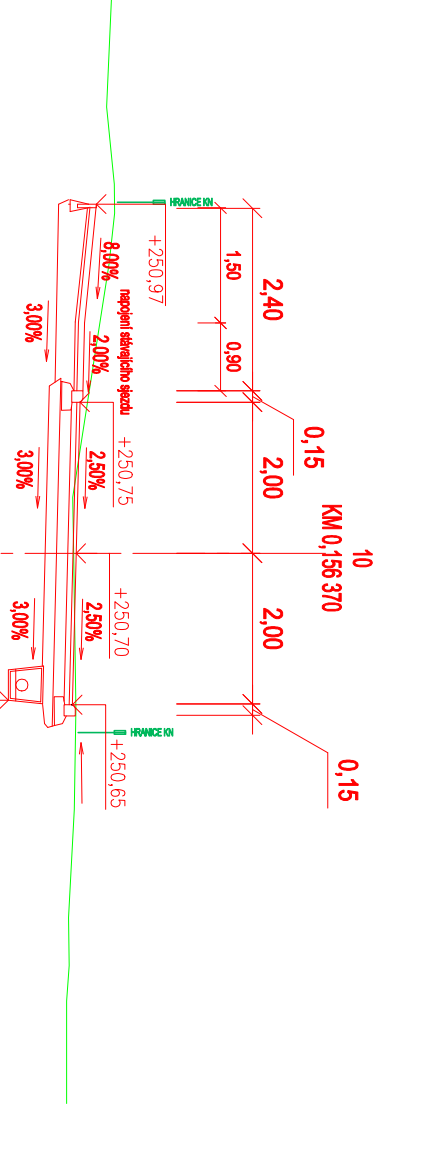


247,00

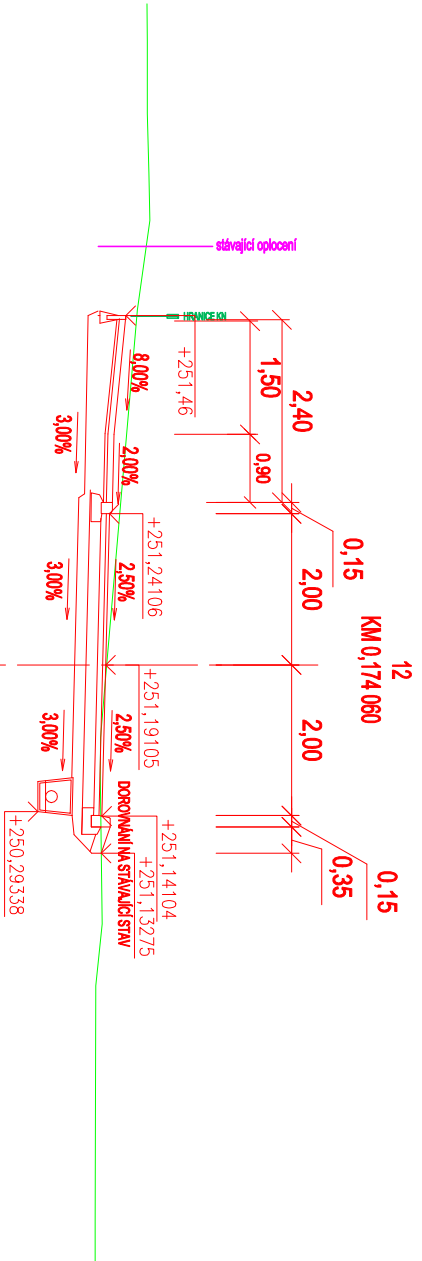


247,00

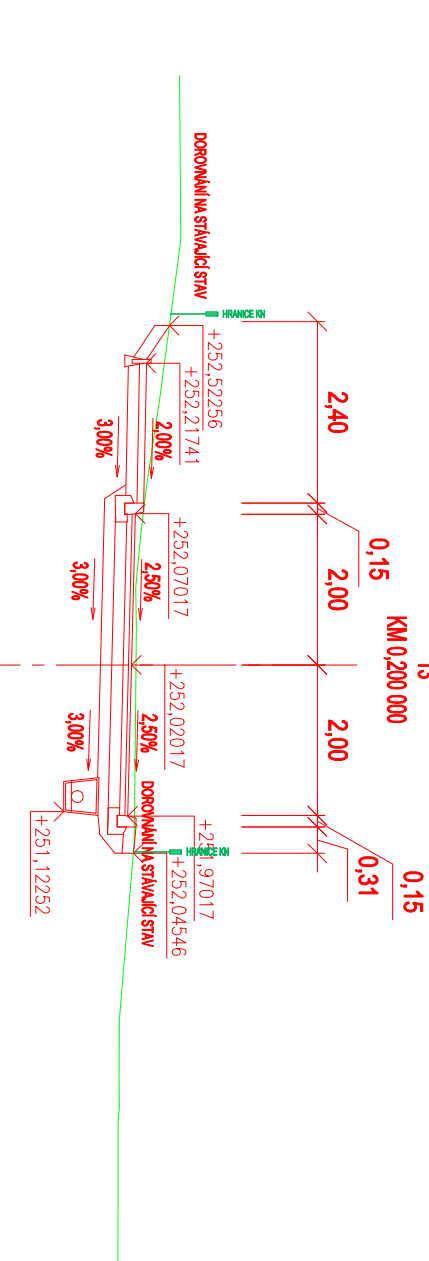


248,00

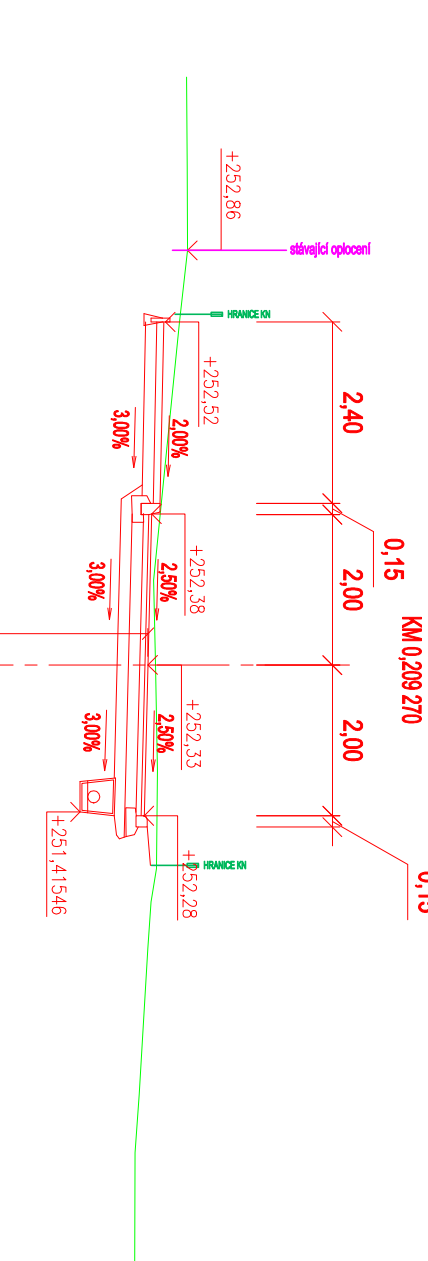


248,00

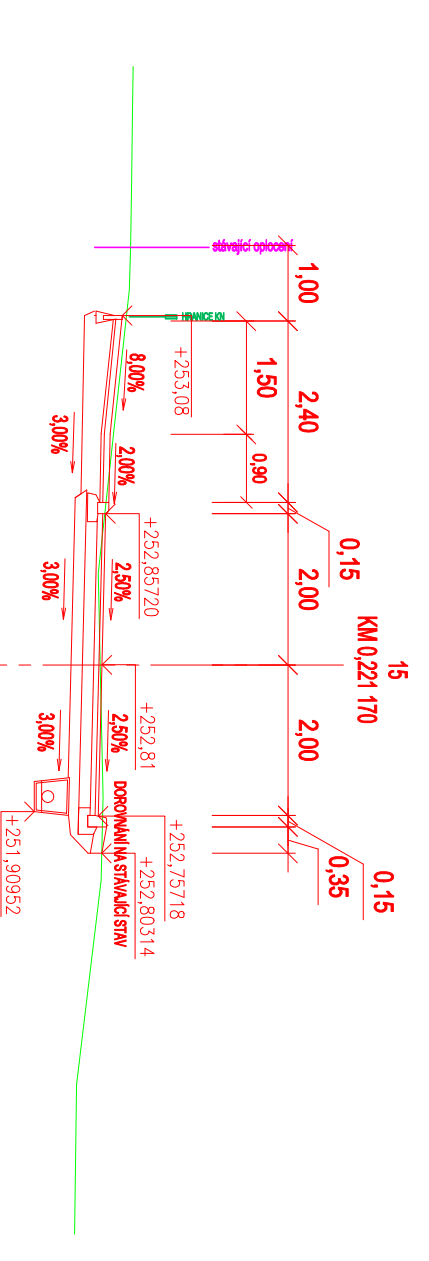


249,00

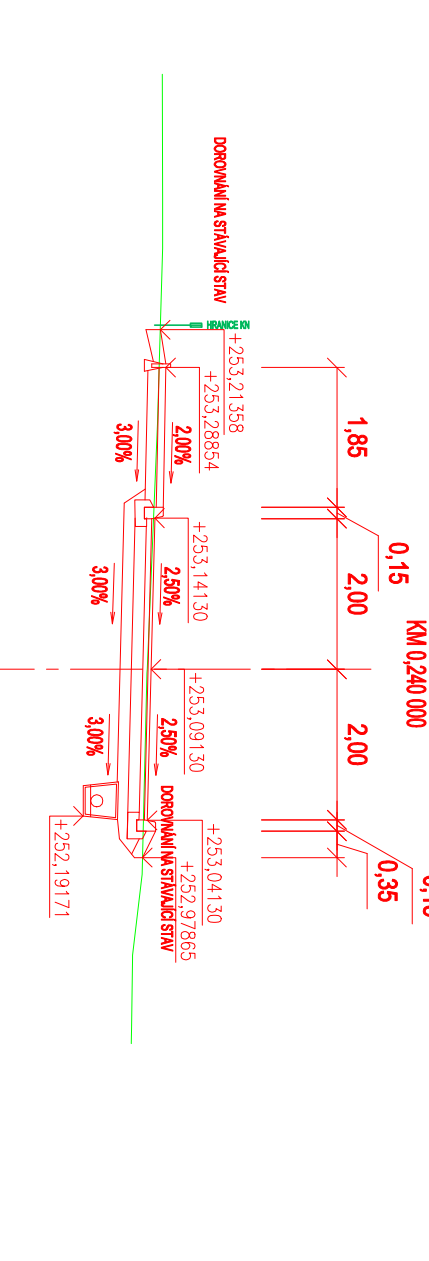

249,00

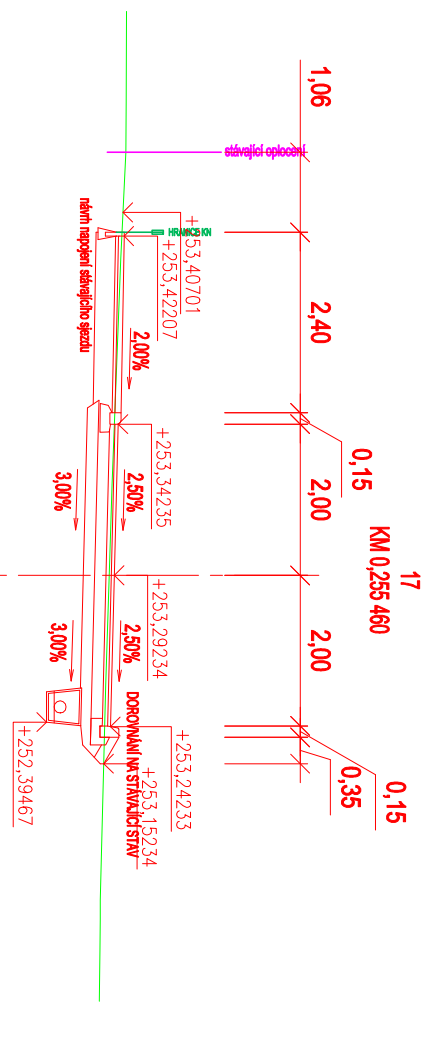

249,00

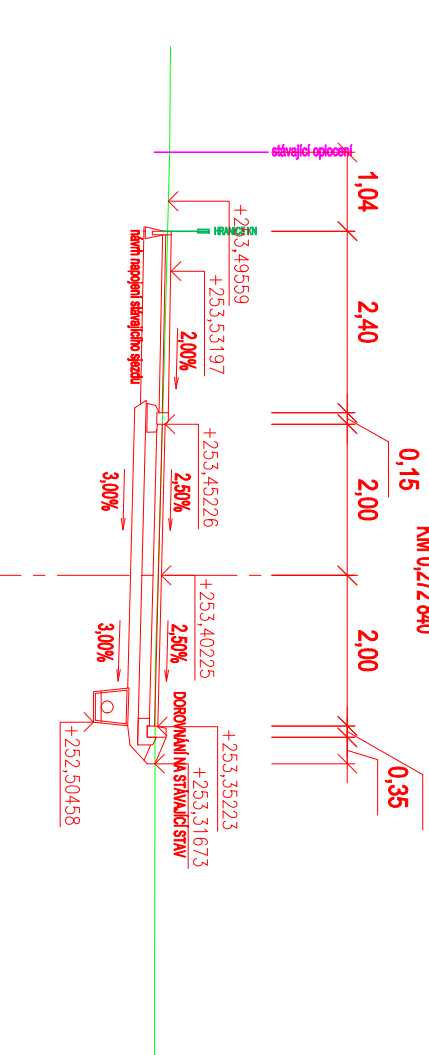

249,00

Jednotlivé úpravy speciál) jsou navrženy v úpravní formou dleby se kromem do nové navržené vozovky. Budou řešeny individuálně s jednotlivým majitelem, v případě nesouhlasu s PD, budou úpravy a změny změny budou zavazeny do dokumentace stavebněho provedení stavby. Nebude úpravy v rámci služební záhonu doplněny provedení provedení formou úpravy nebo odlehu.

Investor: Statutární město Opava		Zodpov. projektant: Ing. Jiří Jurečka	
Místo stavby/veřej: Opava Místek		Výpracoval: Ing. Jiří Jurečka	
Auce: KYLEŠOVCE - IS		J&J STUDIO - INŽENYRSKÉ SÍTĚ s.r.o.	
lokalitě HLAVNÍ-JOZI DAVIDA		Bilovická 1, 746 01 Opava	
1. ETAPA		IČ: 28854189, DIČ: CZ28854189	
SO 01.100 - KOMUNIKACE		Číslo zakázky: 2018/08	
Obsah: CHARAKTER. ŘEZY - TRASA 3		DPS	
		Datum: 09/20/2022	
		Formát: 5A4	
		Měřítko: 1:100	
		Výkres č.: 01.100.12	