


PODÉLNÝ ŘEZ D - D

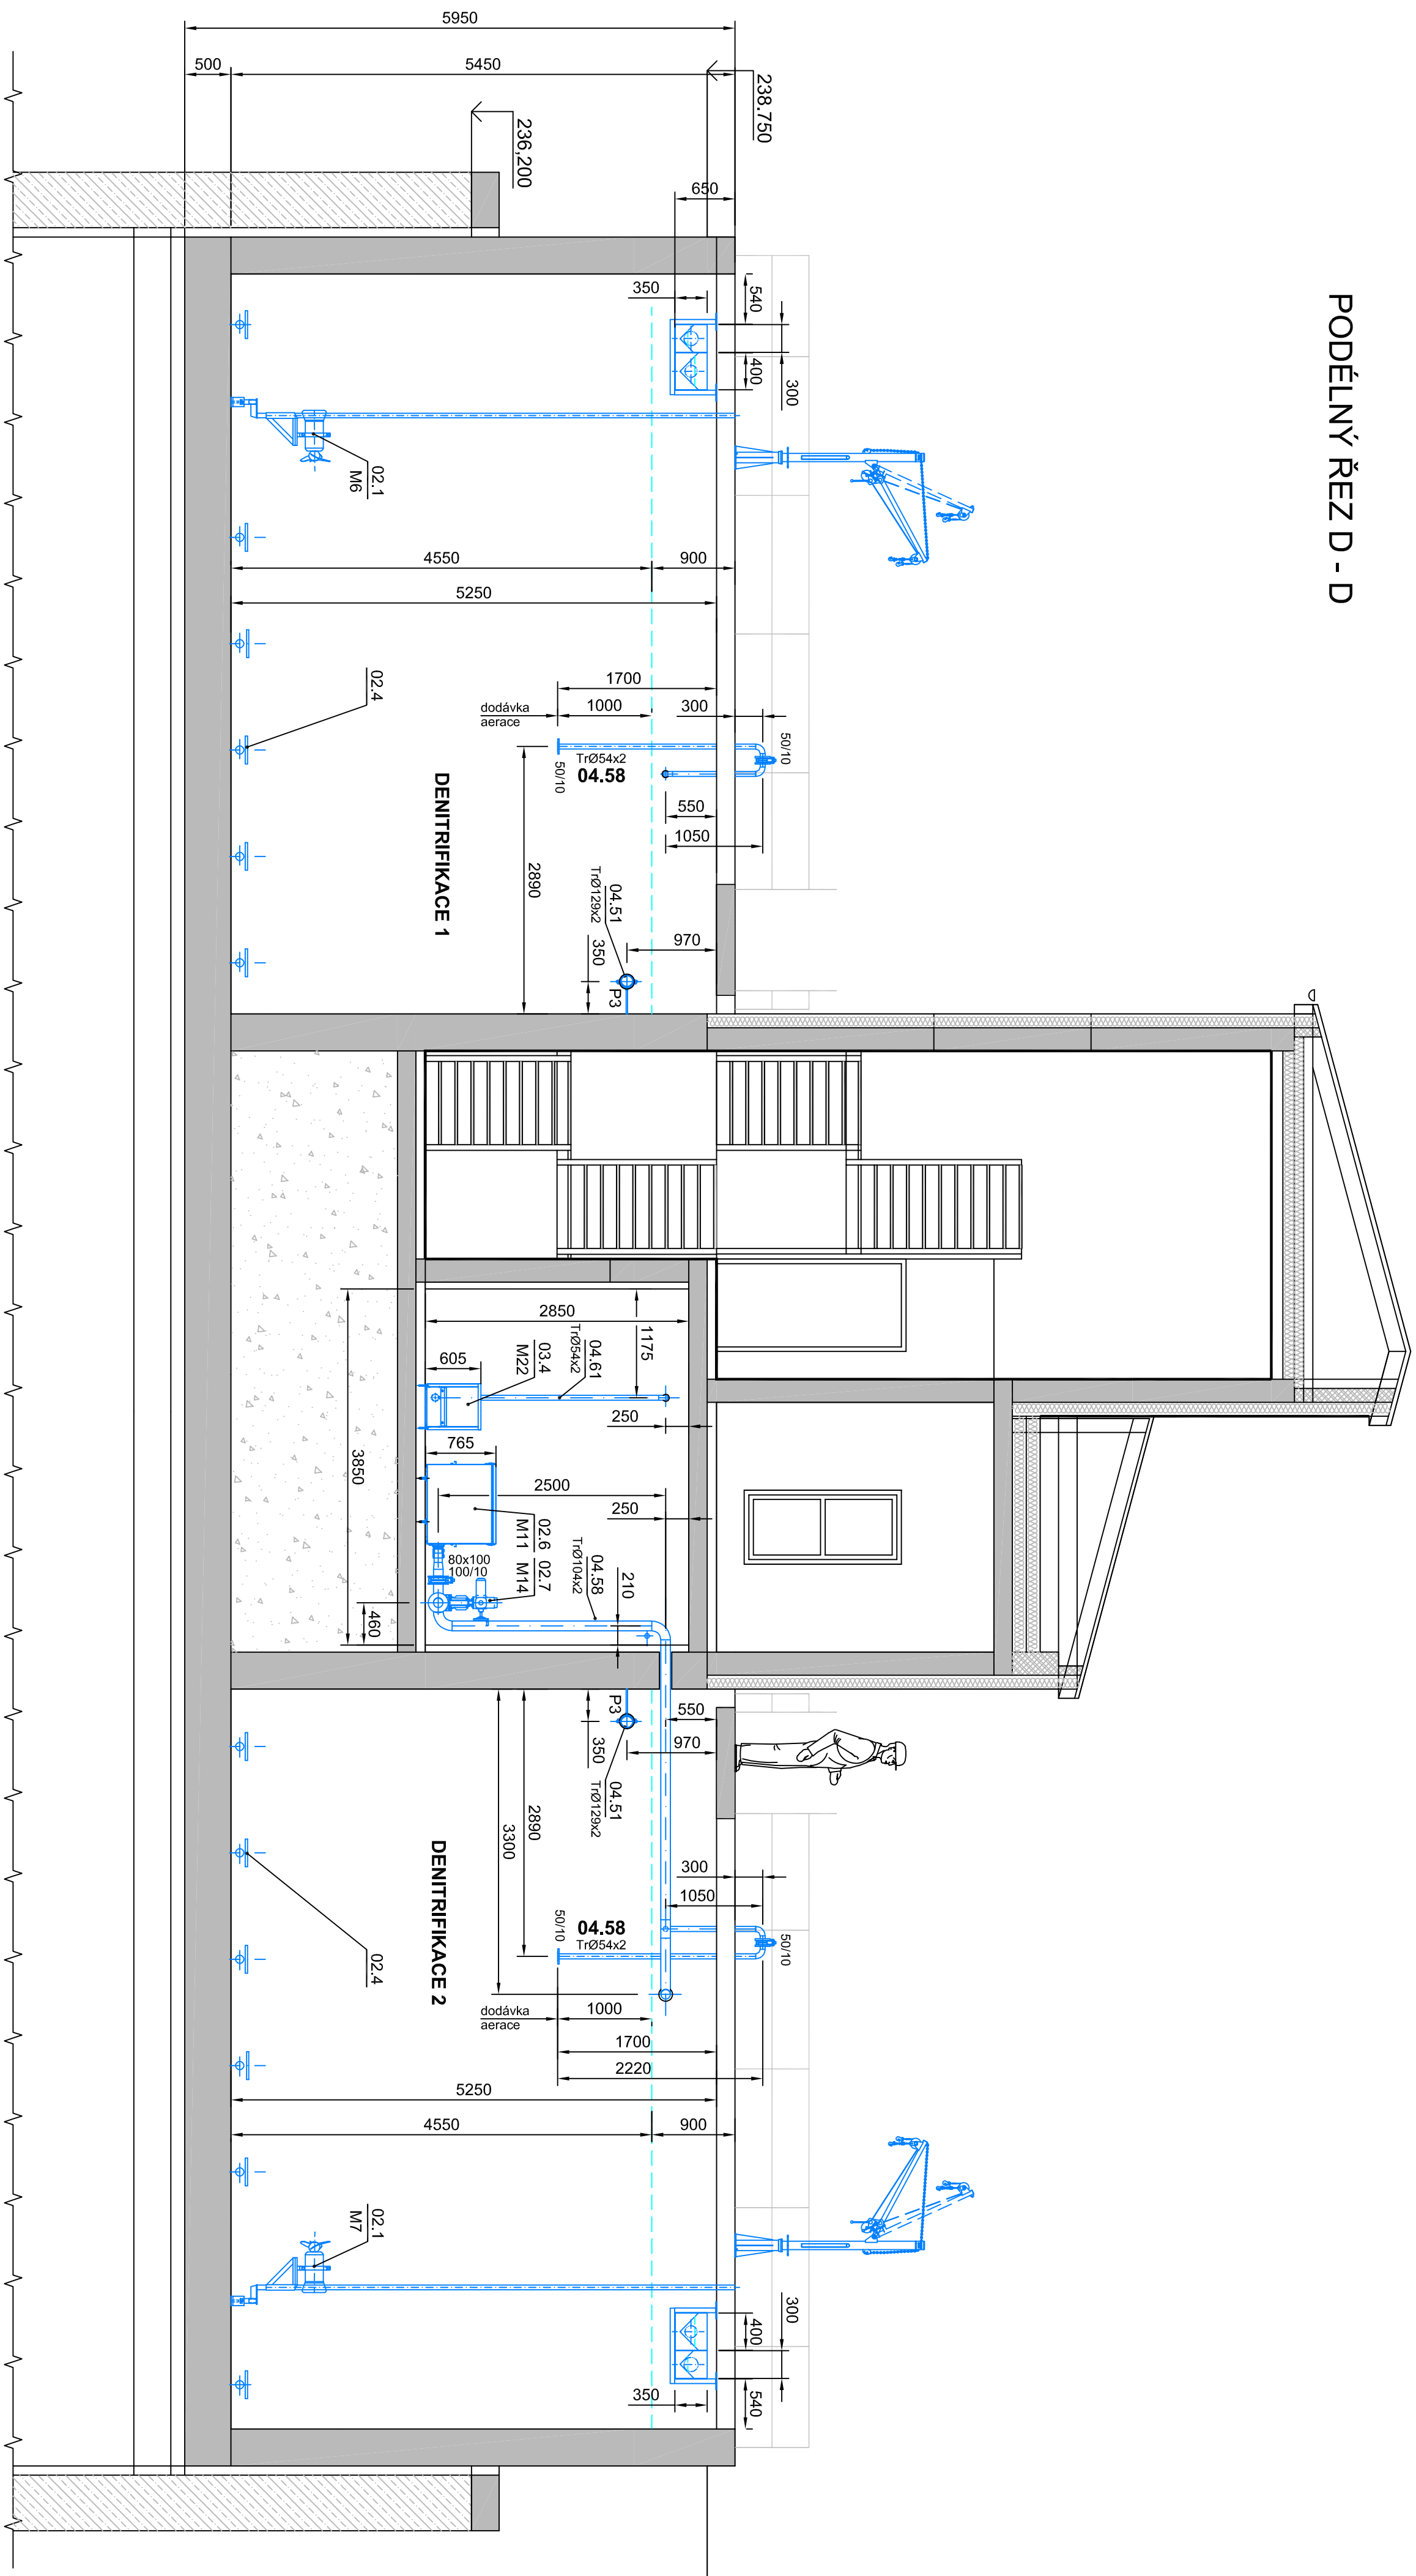

SEZNAM DPS:

DPS 04.1 Vstupní ČS a mechanické čištění
DPS 04.2 Biologické čištění
DPS 04.3 Kalové hospodářství

LEGENDA

— STAVEBNÍ ČÁST

— STROJNĚ-TECHNOLOGICKÁ ČÁST

POZNÁMKA:

- PROJEKTOVÁ DOKUMENTACE NEMAHÁRŽUJE DOKUMENTACI DILENSKOU I
- VŘÍANÉ OTVORY NAD VODOU PO PROSTUPU TECHNOLOGICKÉHO ZAŘÍZENÍ STAVEBNÉ POTĚSIN

ZMĚNA VÝKRESU:

Č. ZMĚNY	PŘEDMET ZMĚNY	ZMĚNU PROVEDL	PODPIS	DATA ZMĚNY

D.2 DOKUMENTACE TECHNICKÝCH A TECHNOLOGICKÝCH ZAŘÍZENÍ



709 00 OSTRAVA - Výstavní 2224/8
TEL: (+420) 596 633 836 FAX: (+420) 596 633 689
(+420) 596 664 111 E-MAIL: konekco@konekco.cz

(+420) 596 664 111 E-MAIL: koneko@koneko.cz

(+420) 596 664 111 E-MAIL: koneko@koneko.cz

(+420) 596 664 111 E-MAIL: koneko@koneko.cz

Investor:
Statutární město Opava

Ing. Sergei Gorbunov

Ing. Sergei Gorbunov

Ing. Sergei Gorbunov

Komárov a Suché Lazce - splašková kanalizace

Ing. Lenka Čaplová

Ing. Lenka Čaplová

Ing. Lenka Čaplová

Objekt: **PS 04**

Why:

Janina Nepřívra	/
Kontroloval:	✓✓

Janina Nepřívra	/
Kontroloval:	✓✓

Zakázkové číslo:

ny:	D.2.4.b.6
-----	-----------

Stupeň:	Datum:
---------	--------

Stupeň:	Datum:
---------	--------

TENTO VÝKRES A JEHO PŘÍLOHY JSOU NAŠÍM DUŠEVNÍM VLASTNICTVÍM, NESMÍ BÝT BEZ NAŠEHO PŘEDCHOZÍHO
PÍSEMNÉHO SOUHLASU KOPÍROVÁNY, ROZMNOŽOVÁNY ANI ZPŘÍSTUPNĚNY JINÝM OSOBÁM NEBO FIRMÁM