


PODÉLNÝ ŘEZ BB

M 1 : 50

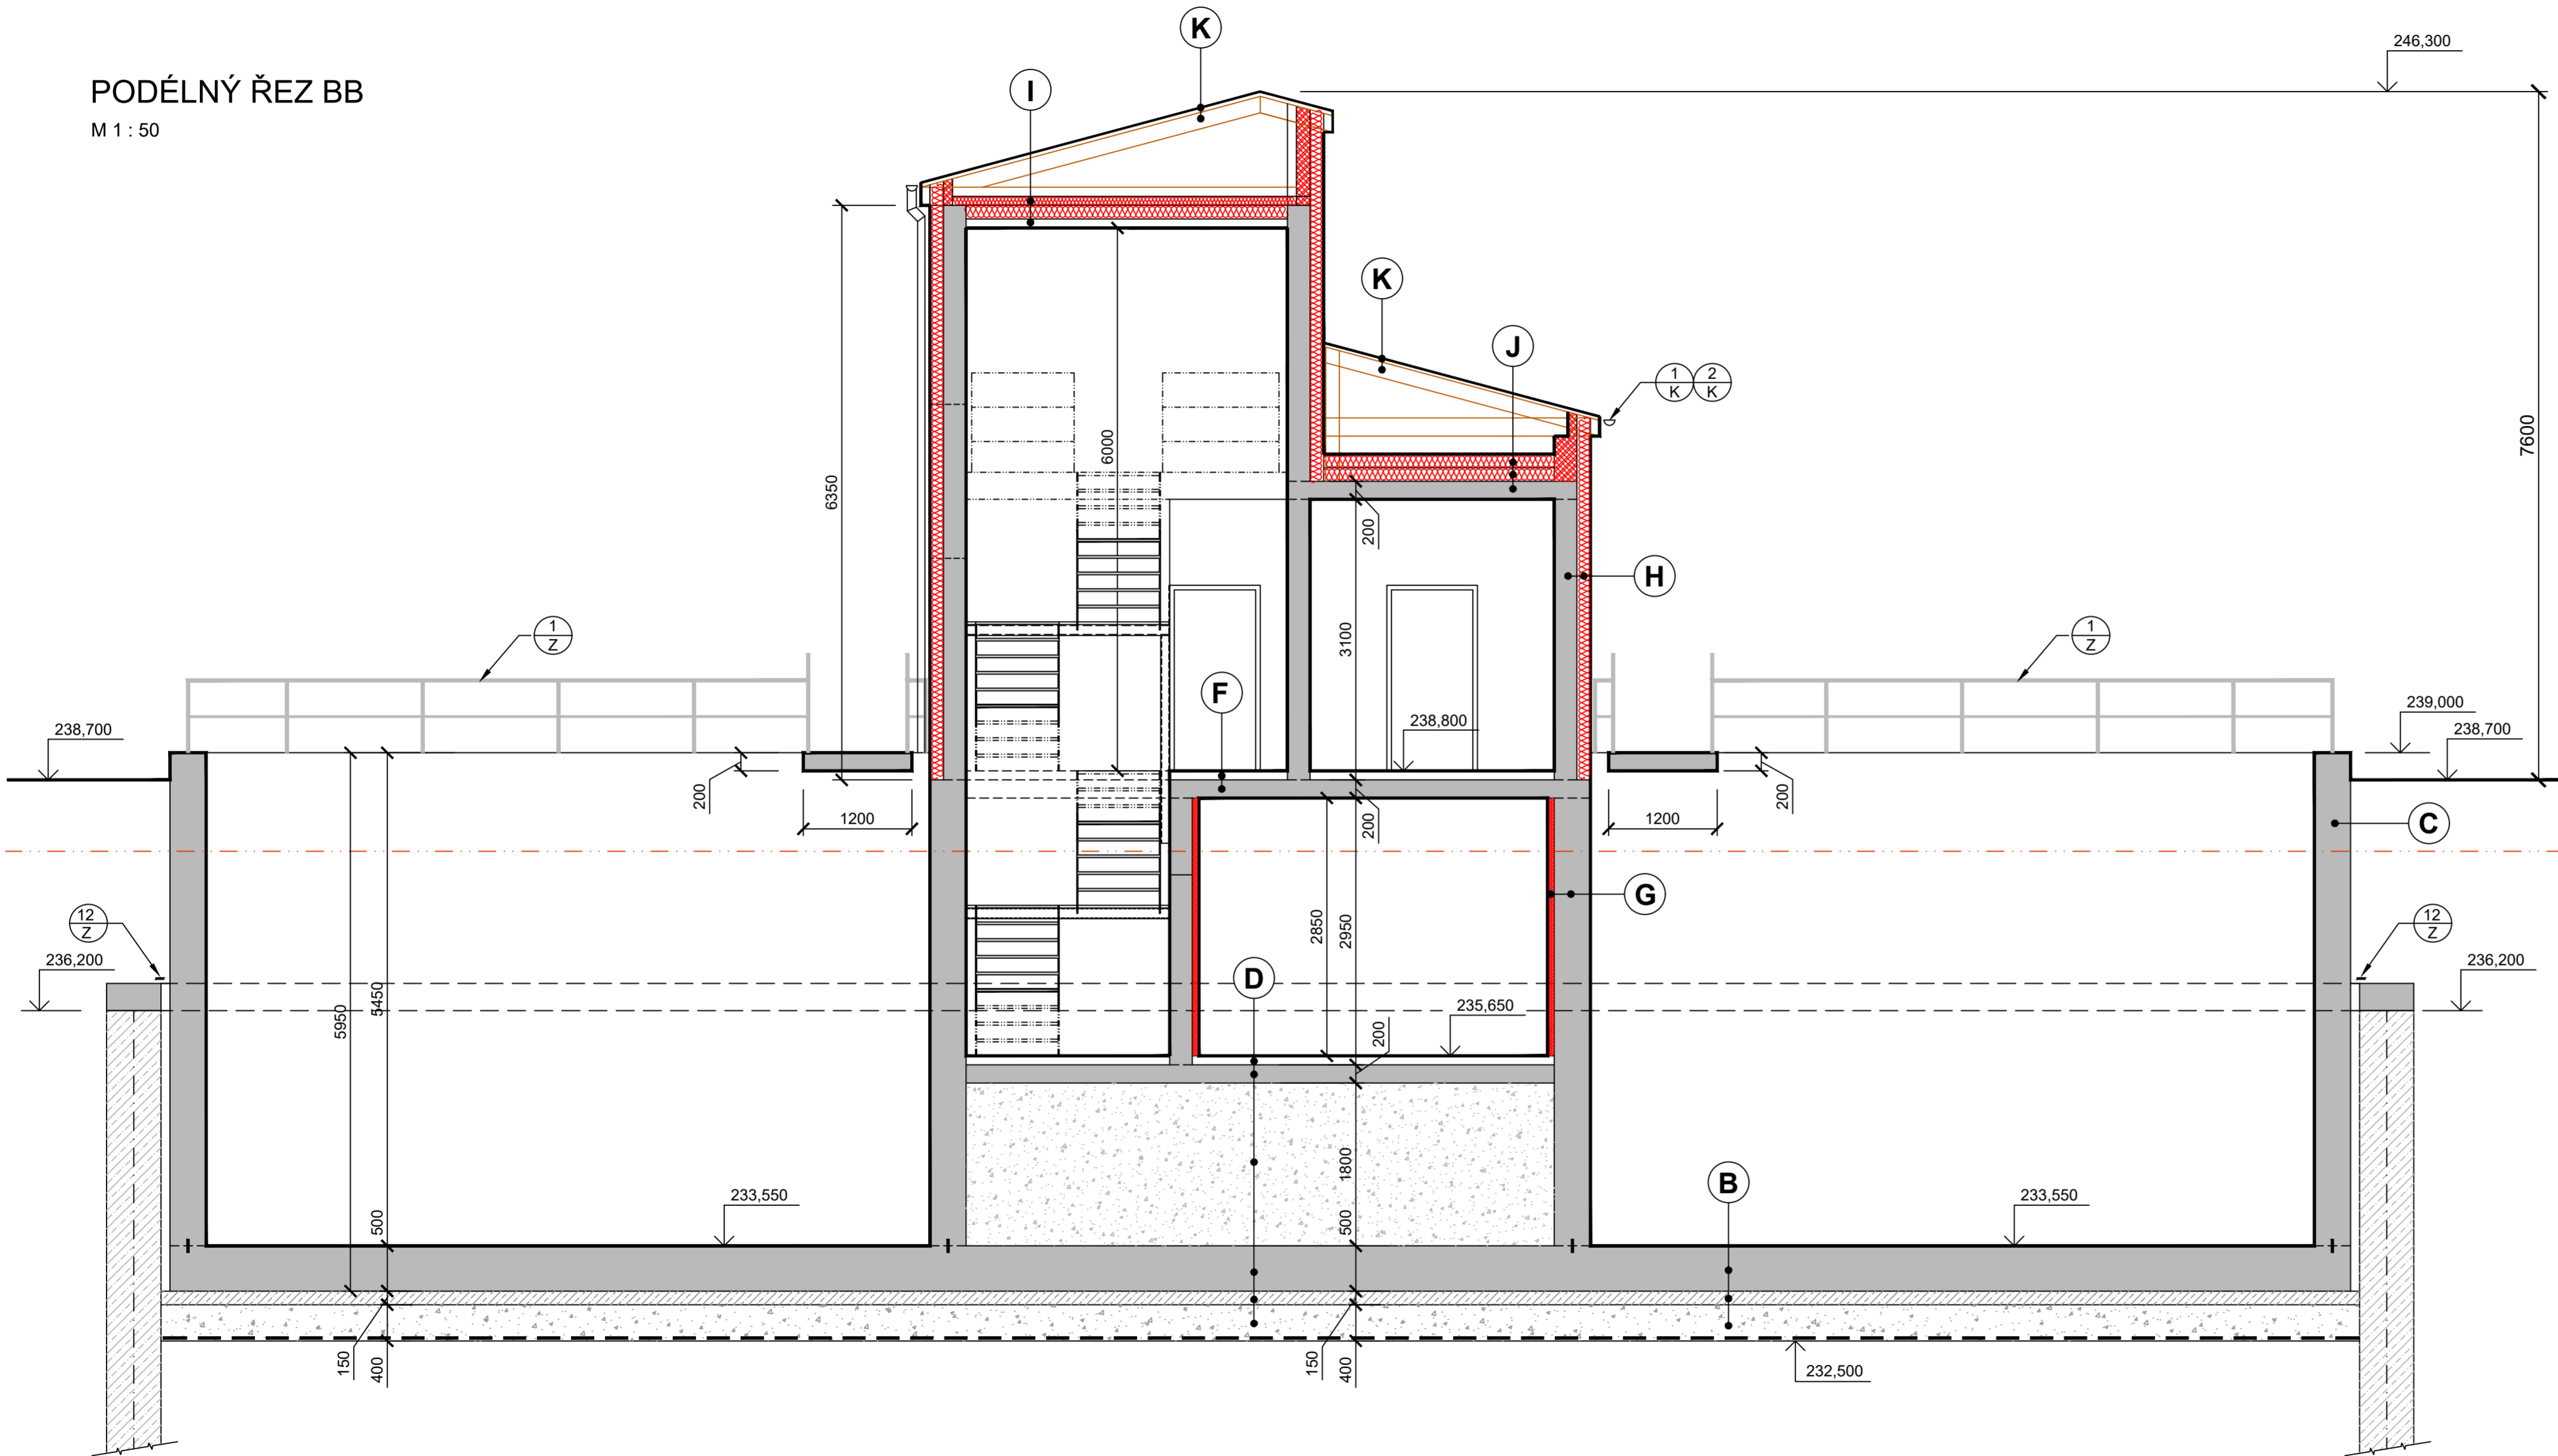

LEGENDA HMOT

- ŽELEZOBETONOVÉ KONSTRUKCE
ČSN EN 206-1
- PROSTÝ BETON
SPÁDOVÝ BETON
- ŠTĚRKOVÝ PODSYP
- ROSTLÁ ZEMINA
- KERAMICKÉ CIHELNÉ TVAROVKY
TL. 100 MM
- TEPELNÁ IZOLACE
- ZAŘÍZENÍ TECHNOLOGIE

ZMĚNA VÝKRESU:

Č. ZMĚNY	PŘEDMĚT ZMĚNY	ZMĚNU PROVEDL	PODPIS	DATUM ZMĚNY

D.1 DOKUMENTACE STAVEBNÍHO NEBO INŽENÝRSKÉHO OBJEKTU

 KONEKO®		709 00 OSTRAVA - Výstavní 2224/8	
		TEL: (+420) 596 633 836 FAX: (+420) 596 633 889 (+420) 596 664 111 E-MAIL: koneko@koneko.cz	
Investor:	Statutární město Opava		Hlavní inženýr projektu: Ing. Sergej Gorbunov 
Akce:	Komárov a Suché Lazce - splašková kanalizace		Zodp. projektant: Ing. Roman Kaleta 
Objekt:	SO 06.2 Sdružený provozní objekt ČOV	Název přílohy:	Vypracoval: Ing. Roman Kaleta
		Podélný řez BB	Kontroloval: Ing. Oldřich Kazda 
Zakázkové číslo:	3420/DPS-2020	Číslo přílohy:	D.1.6.2 - b.9
Archivní číslo:	3420_01	Měřítko:	1 : 50
			DPS
			08/2020
TENTO VÝKRES A JEHO PŘÍLOHY JSOU NAŠIM DUŠEVNÍM VLASTNICTVÍM, NESMÍ BÝT BEZ NAŠEHO PŘEDCHOZÍHO PÍSEMNÉHO SOUHLASU KOPÍROVÁNY, ROZMNOŽOVÁNY ANI ZPŘÍSTUPNĚNY JINÝM OSOBÁM NEBO FIRMÁM			