


PŘÍČNÝ ŘEZ EE
M 1 : 50

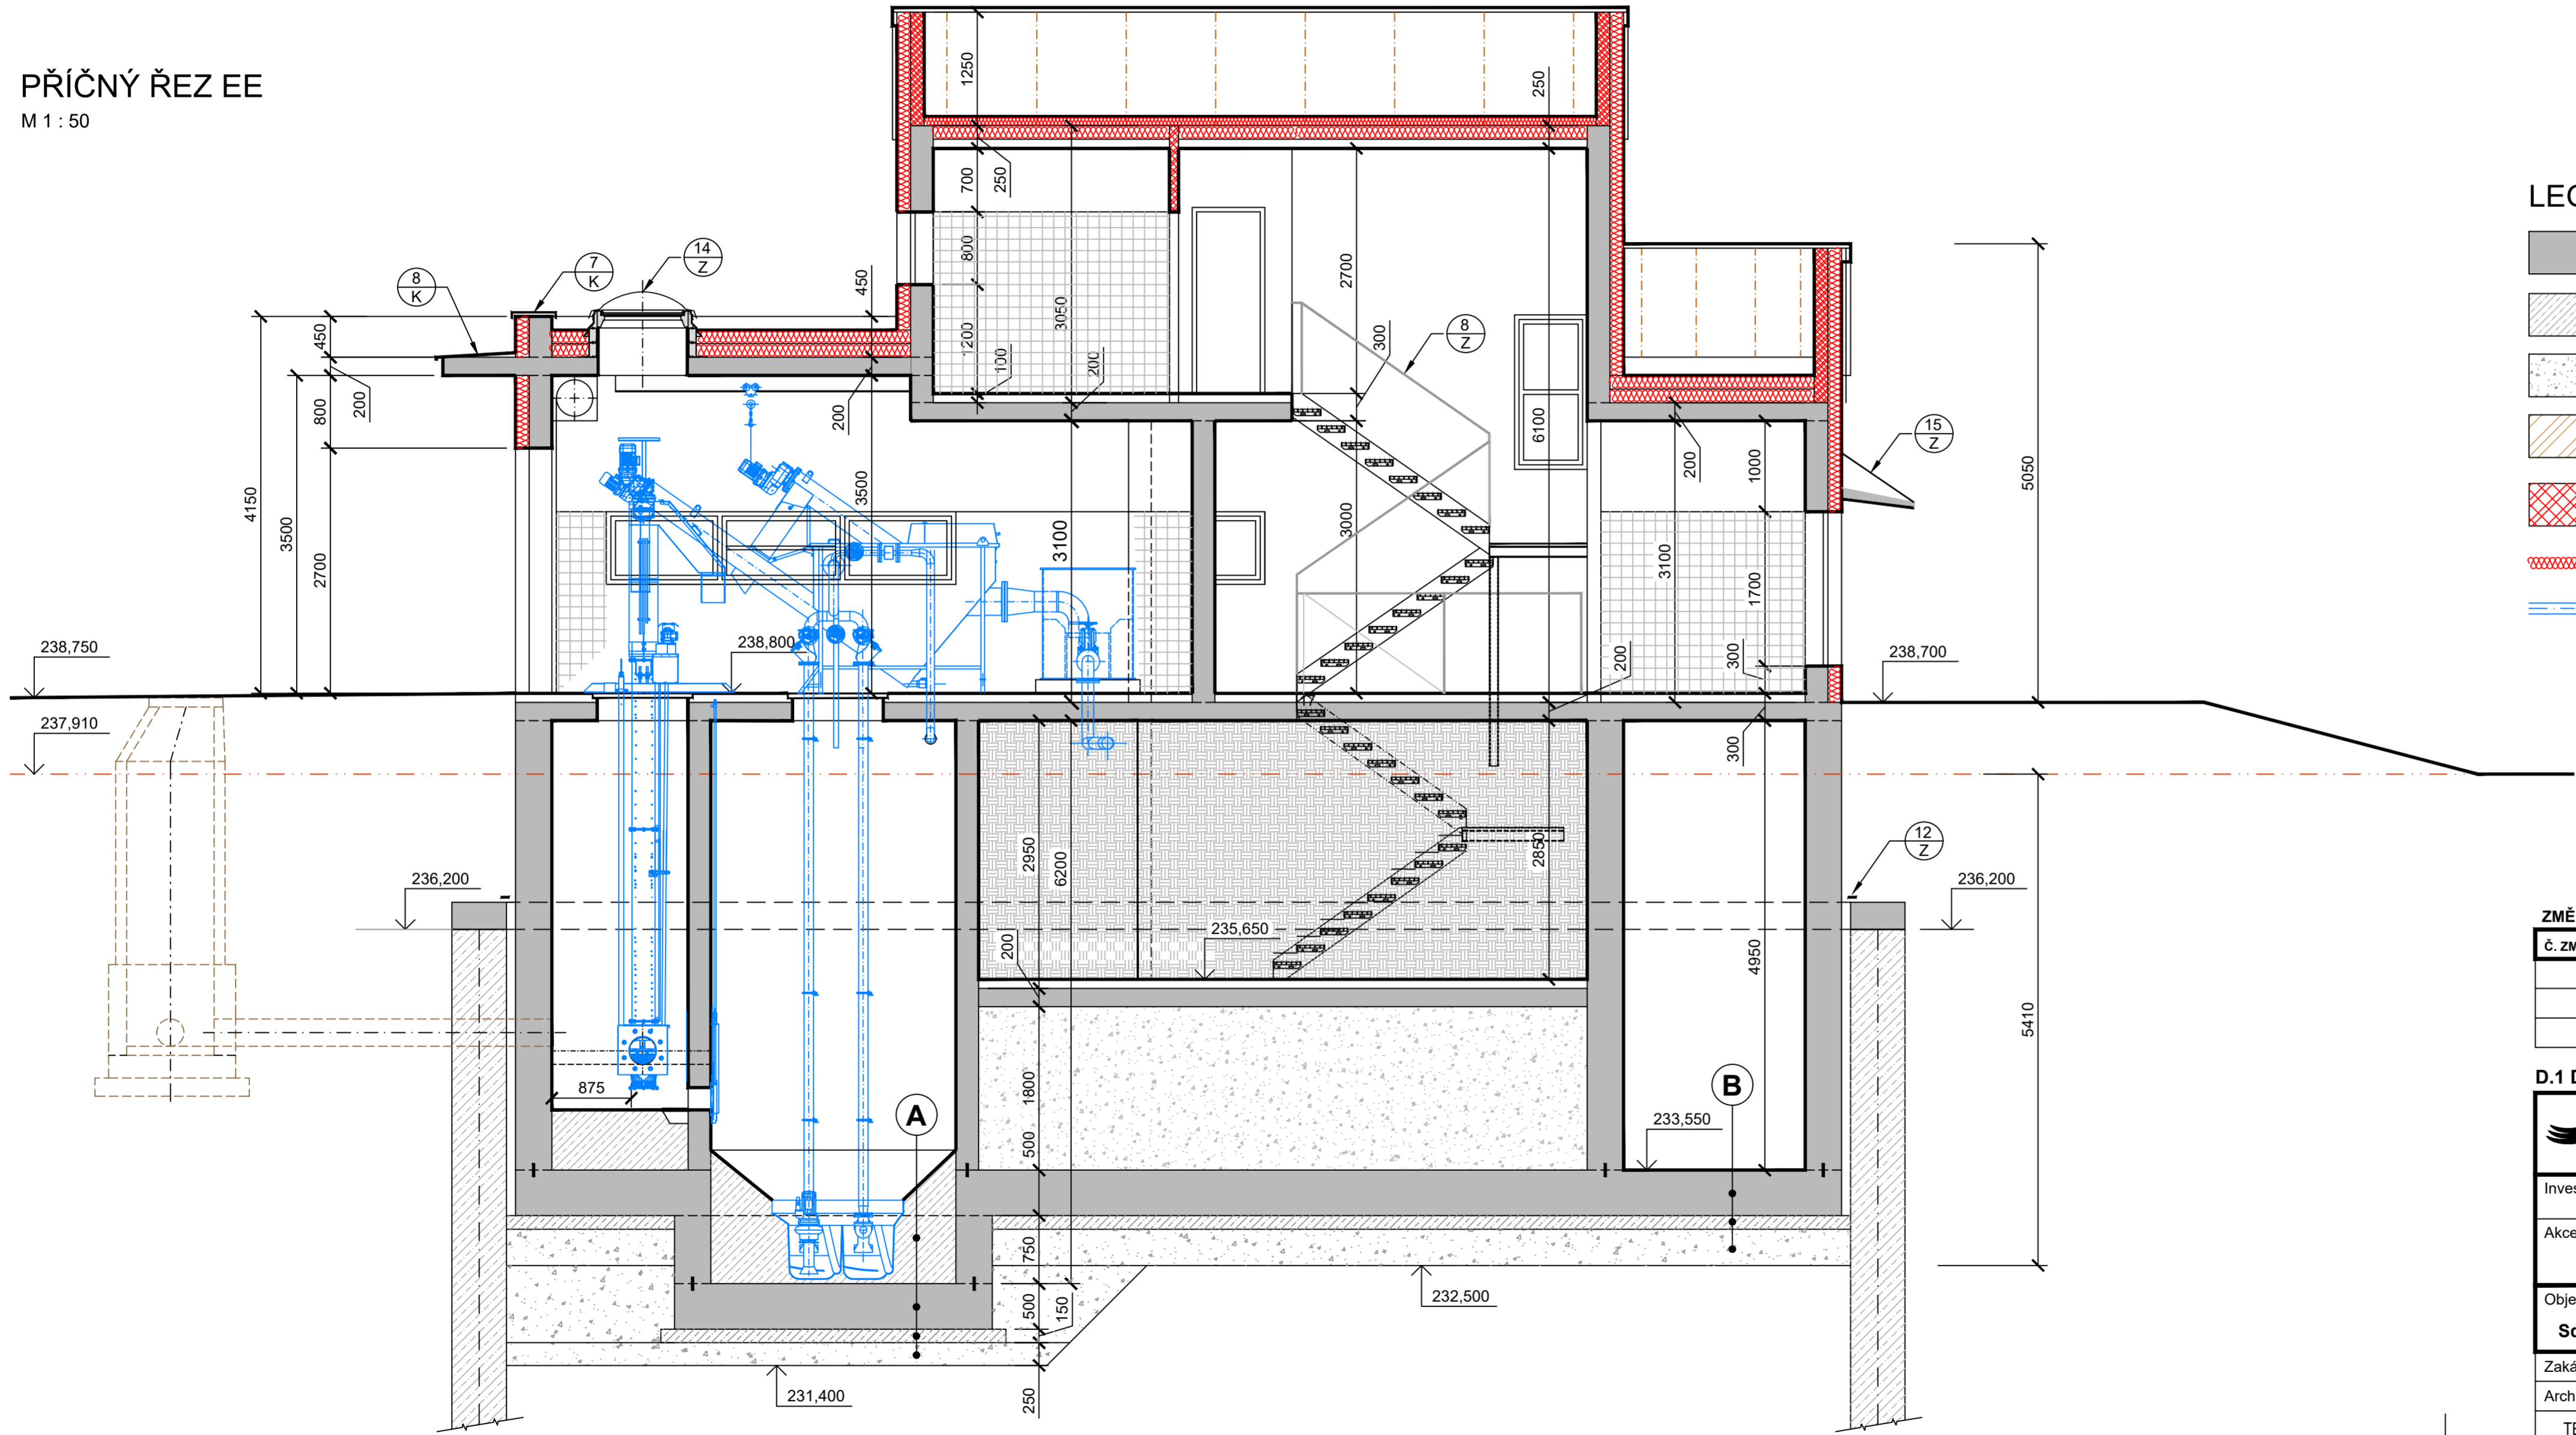

LEGENDA HMOT

- ŽELEZOBETONOVÉ KONSTRUKCE
ČSN EN 206-1
- PROSTÝ BETON
- ŠTĚRKOVÝ PODSYP
- ROSTLÁ ZEMINA
- KERAMICKÉ CIHELNÉ TVAROVKY
TL. 100 MM
- TEPELNÁ IZOLACE
- ZÁŘÍZENÍ TECHNOLOGIE

ZMĚNA VÝKRESU:

Č. ZMĚNY	PŘEDMĚT ZMĚNY	ZMĚNU PROVEDL	PODPIS	DATUM ZMĚNY

D.1 DOKUMENTACE STAVEBNÍHO NEBO INŽENÝRSKÉHO OBJEKTU

 KONEKO®		709 00 OSTRAVA - Výstavní 2224/8	
		TEL: (+420) 596 633 836 FAX: (+420) 596 633 689 (+420) 596 664 111 E-MAIL: koneko@koneko.cz	
Investor:		Statutární město Opava	
Akce:		Komárov a Suché Lazce - splašková kanalizace	
Objekt:		Hlavní inženýr projektu: Ing. Sergej Gorbunov 	
SO 06.2		Zodp. projektant: Ing. Roman Kaleta 	
Sdružený provozní objekt ČOV		Vypracoval: Ing. Roman Kaleta	
Název přílohy:		Kontrola: Ing. Oldřich Každa 	
Příčný řez EE		Stupeň: Datum:	
Zakázkové číslo:	3420/DPS-2020	DPS 08/2020	
Archivní číslo:	3420_01	Měřítko: 1 : 50	
TENTO VÝKRES A JEHO PŘÍLOHY JSOU NAŠÍM DUŠEVNÍM VLASTNICTVÍM, NESMÍ BÝT BEZ NAŠEHO PŘEDCHOZÍHO PÍSEMNÉHO SOUHLASU KOPIROVÁNY, ROZMNOŽOVÁNY ANI ZPŘÍSTUPNĚNY JINÝM OSOBÁM NEBO FIRMÁM			