

ÚZEMÍ
POVRCH ÚZEMÍ

Podélný profil výtlaku z ČS3

MĚŘÍTKO 1:1000 / 1:100




KÓTA DNA POTRUB


KÓTA TERÉNU

STANIČENÍ [Km],[m]

SKLON [promile] - DÉLKA [m]
DN [mm] - MATERIÁL - DÉLKA [m]

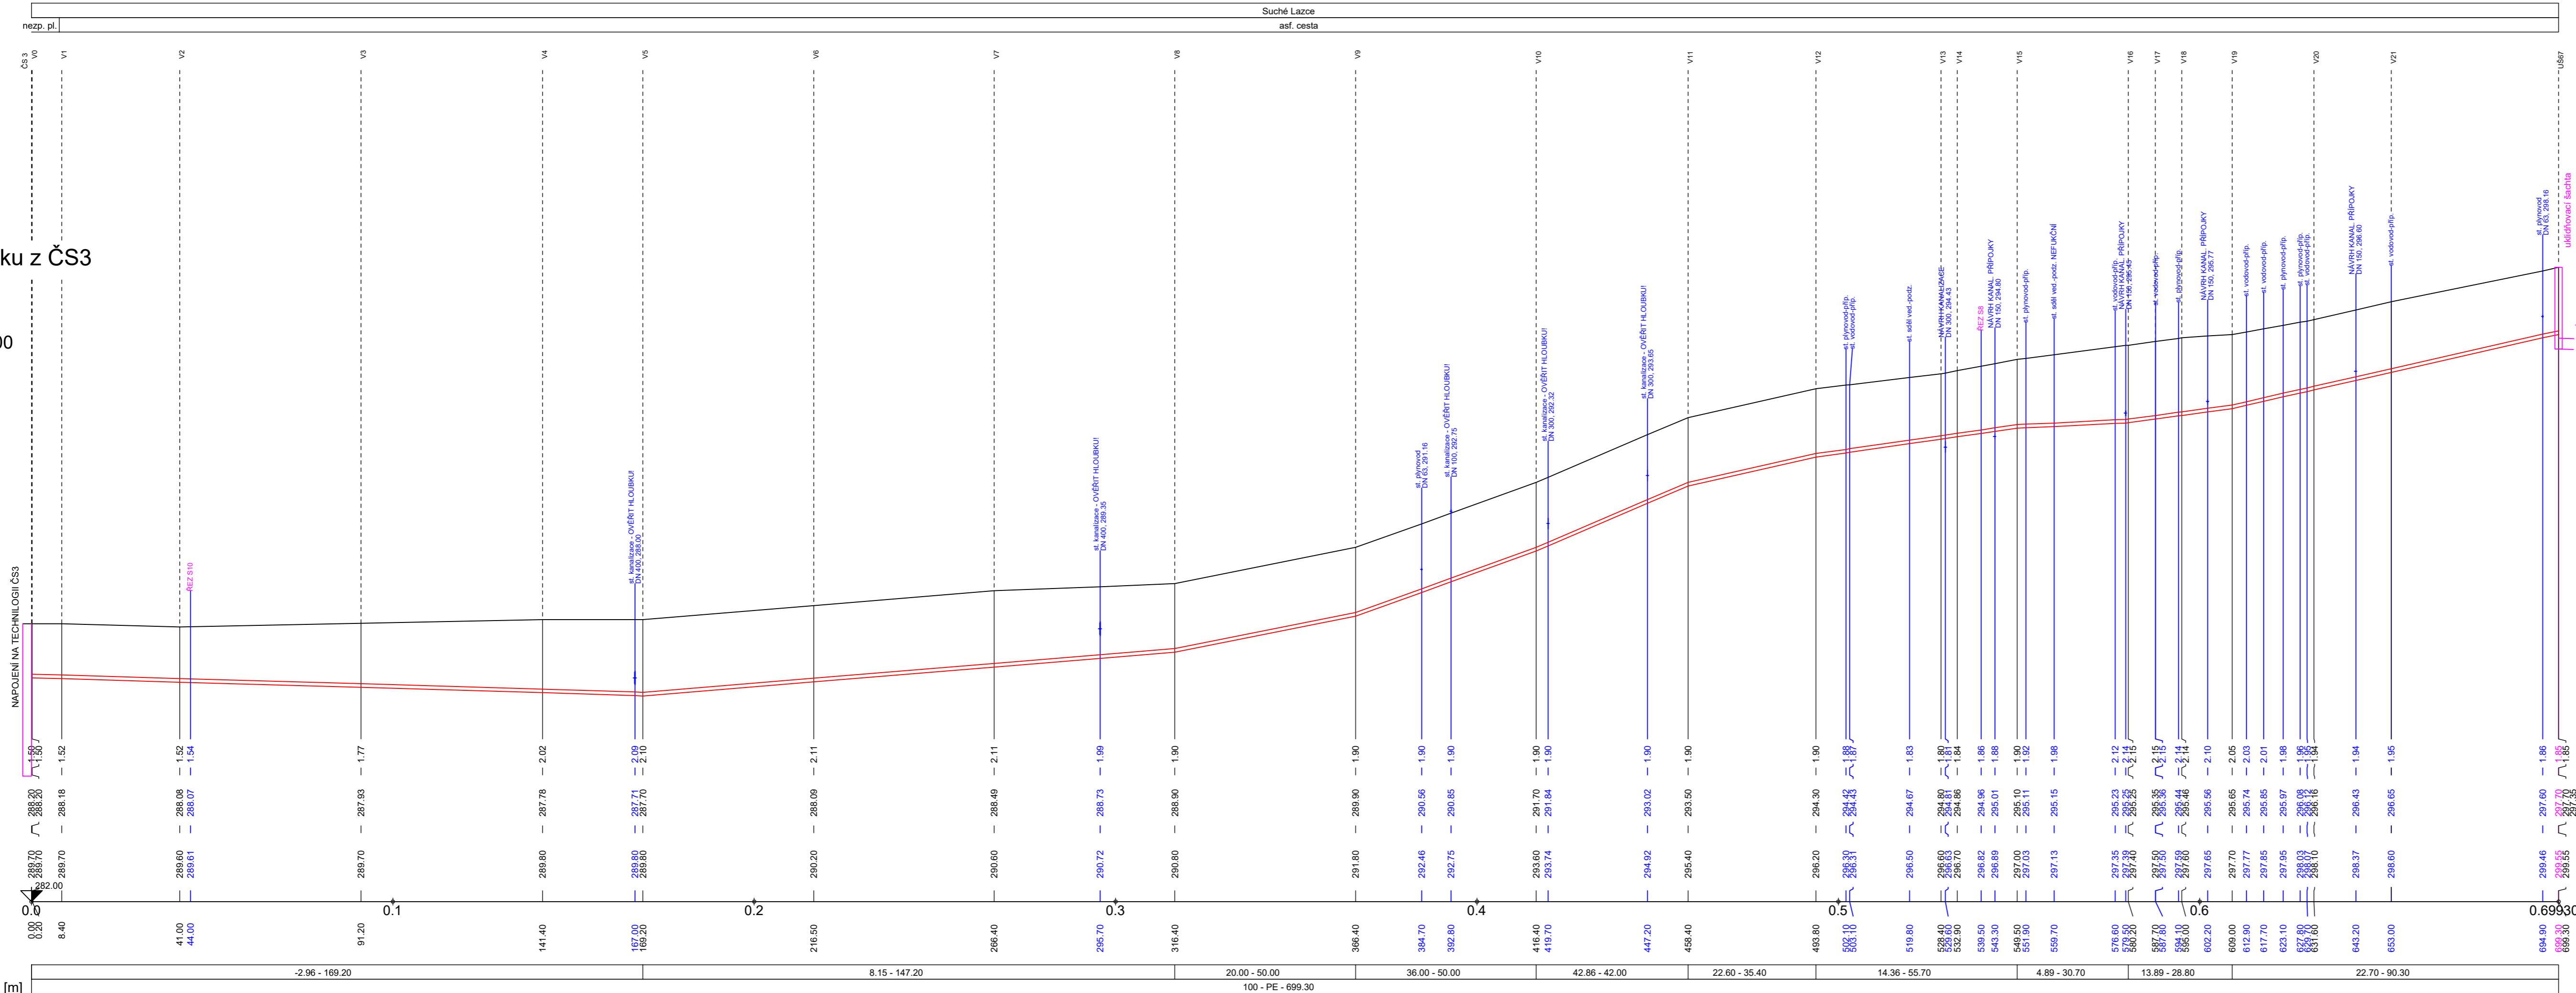

DETAIL ZAÚSTĚNÍ VÝTLAKU

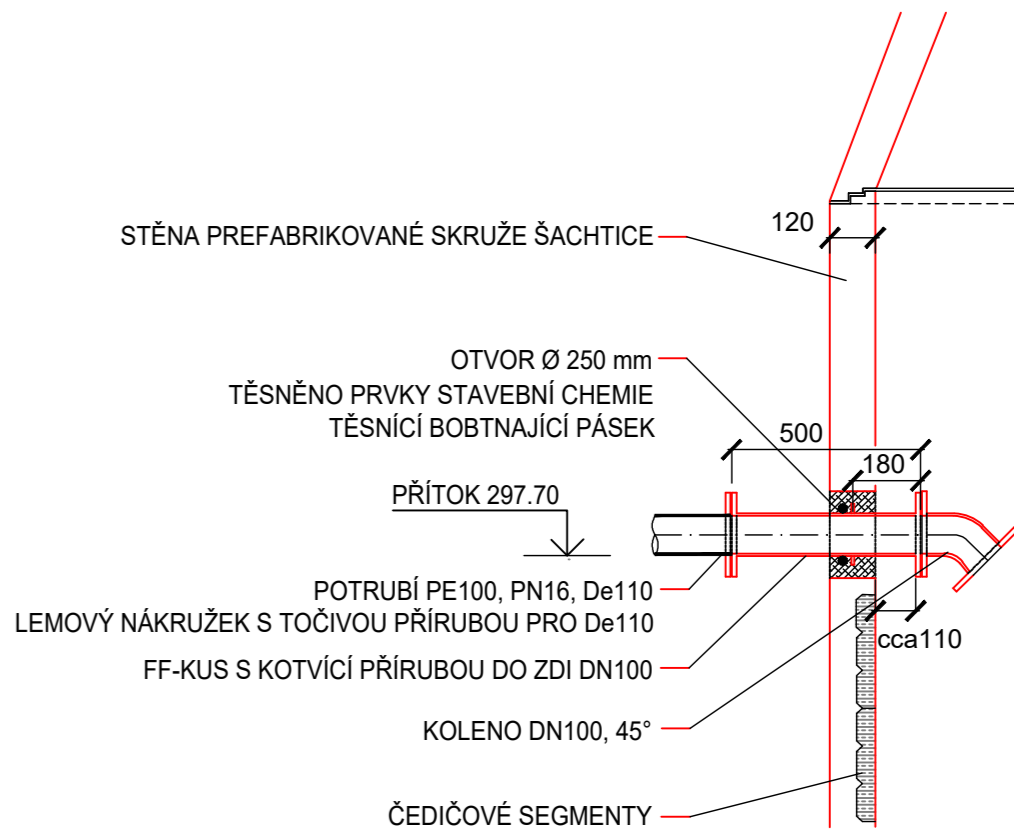

ZMĚNA VÝKRESU :

Č. ZMĚNY	PŘEDMĚT ZMĚNY	ZMĚNU PROVEDL	PODPIS	DATUM ZMĚNY

D.1 DOKUMENTACE STAVEBNÍHO NEBO INŽENÝRSKÉHO OBJEKTU

 KONEKO [®]	509 00 OSTRAVA - Výstavní 2224/8 TEL. (+420) 596 633 836 FAX : (+420) 596 633 689 (+420) 596 664 111 E-MAIL : koneko@koneko.cz
Investor : Akce :	Statutární město Opava Komárov a Suché Lazce - splašková kanalizace
Objekt : SO 05 Čerpací stanice ČS3 Suché Lazce	Název přílohy : Podélný profil výtoku z ČS3, detail napojení
Zakázkové číslo : Archivní číslo :	Číslo přílohy : Měřítko :
3420/DPS-2020 3420/01	D.1.5-b.6 1 : 1000 / 100
Stupeň : Datum :	
DPS 08/2020	