

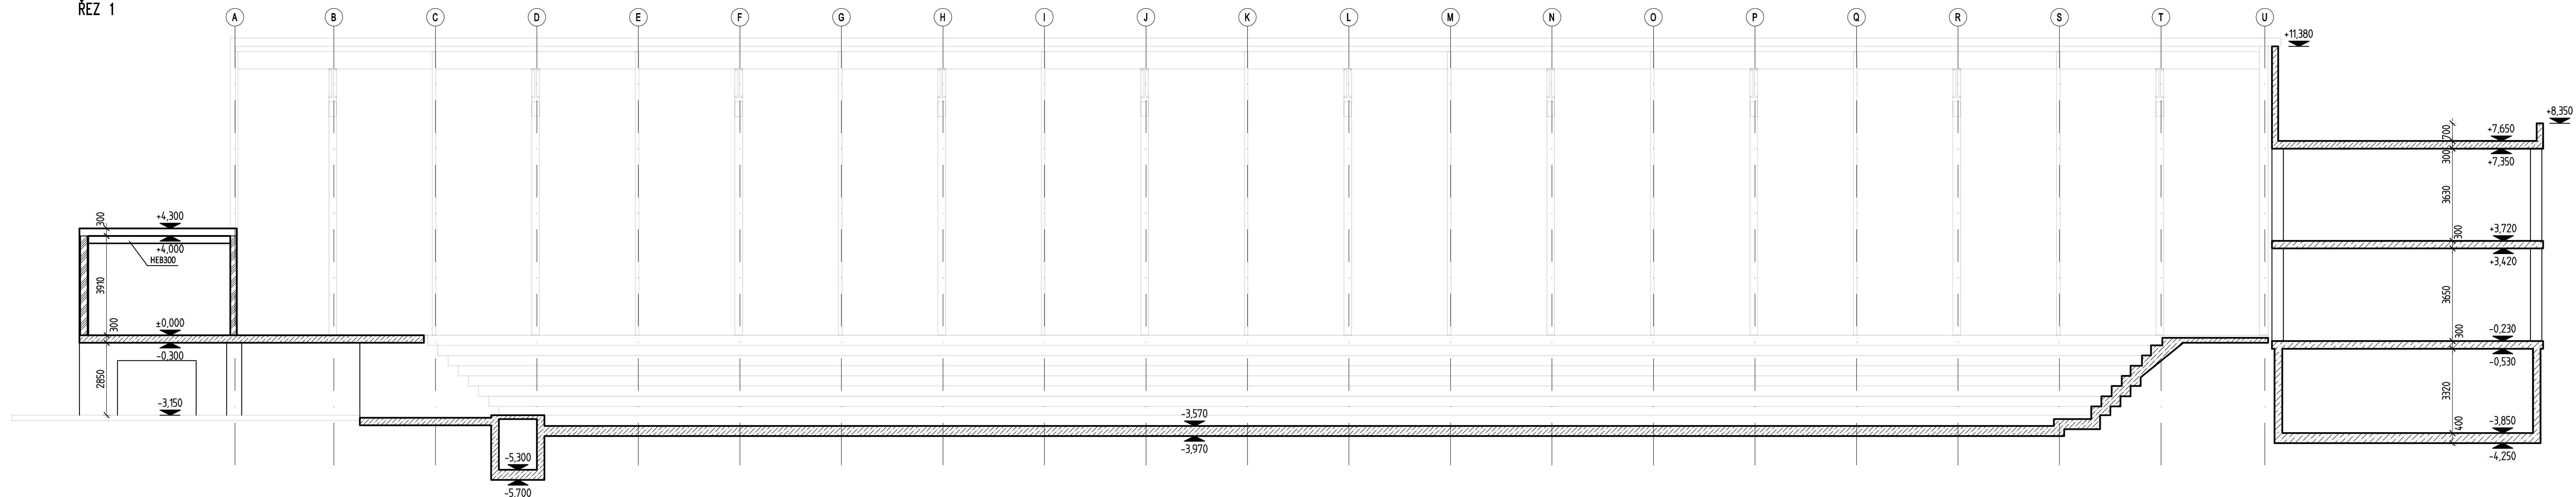


ŘEZ 1

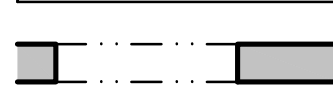


- LEGENDA:**

VYSVĚTLIVKY:

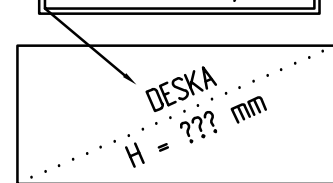

$\overbrace{\hspace{1.5cm}}^{2400}$
 ????;HH=+? ??? -Horní hrana otvoru
 ????;DH=+? ??? -Dolní hrana otvoru
 ????;OSA=+? ??? -Osa otvoru

STRANA POZDĚJI BETONOVANÁ
PRACOVNÍ SPÁRA
STRANA DŘÍVE BETONOVANÁ




OSO VÝ SYSTÉM

OBEČNÉ POZNÁMKY:

- TECHNICKÁ PRÁCE JE NEZBLUDNO SOUČÁSTÍ PROJEKTOVÉ DOKUMENTACE.
- PŘI PROVÁDĚNÍ PŘÍSLUŠNÉ PRÁCE LIDMI NEBO PRACOVNÍMI STROJY A NEJEDNÁCEMUSÍMÍM ZAŘÍZENÍM VYKRESLOU A ZMĚNOVÝMI LÍSTY.
- PŘI VLASTNÍ BÝTOSTI LIDMI VYKRESLOU TVARU ZODPOVÍDAJÍCÍM SE STAVĚNÍ ČÁSTÍ A NA PŘÍPRAVĚ NEKVALIFIKOVANÍ VČAS UPOZORNÍ.
- PŘI STAVĚNÍ PRÁCE LIDMI NEBO STROJY A NEJEDNÁCEMUSÍMÍM ZAŘÍZENÍM VYKRESLOU A ZMĚNOVÝMI LÍSTY.
- VŠEČYTO OTVORY KTERÉ SE BUDOU PROVÁDĚT NA ZODPOVÍDAJÍCÍM SE STAVĚNÍ BÝTOSTI KONSTRUKČNÍ DOKUMENTACÍ, NENÍ KONZULTOVAT SE STAVITELM.
- TUBUS VÝSTUPNÉ ŠACHTY SEPÁROVAT OD KONSTRUKCE POMOCÍ AMBIRNÍHO ZÁKLADU.
- STAVITELNÉ DESKY NEJEDNÁCEMUSÍMÍM ZAŘÍZENÍM VYKRESLOU A ZMĚNOVÝMI LÍSTY (podrobněji viz technická zpráva).
- DO ZEMNÍHO STAVĚNÍ BÝTOSTI PROVÁDĚT TUBUSOVANÍ INSTALACÍ A ELEKTRO DLE SAMOSTATNÉ PROJEKTOVÉ DOKUMENTACE.
- PŘI POUŽITÍ JAKÝKOLI JE REALIZOVÁN PRÁCE, JE NEZBLUDNO ZEMNÍ PRÁCE, JE NEZBLUDNO ZEMNÍ PRÁCE, JE NEZBLUDNO ZEMNÍ PRÁCE.

ŘEZ 2

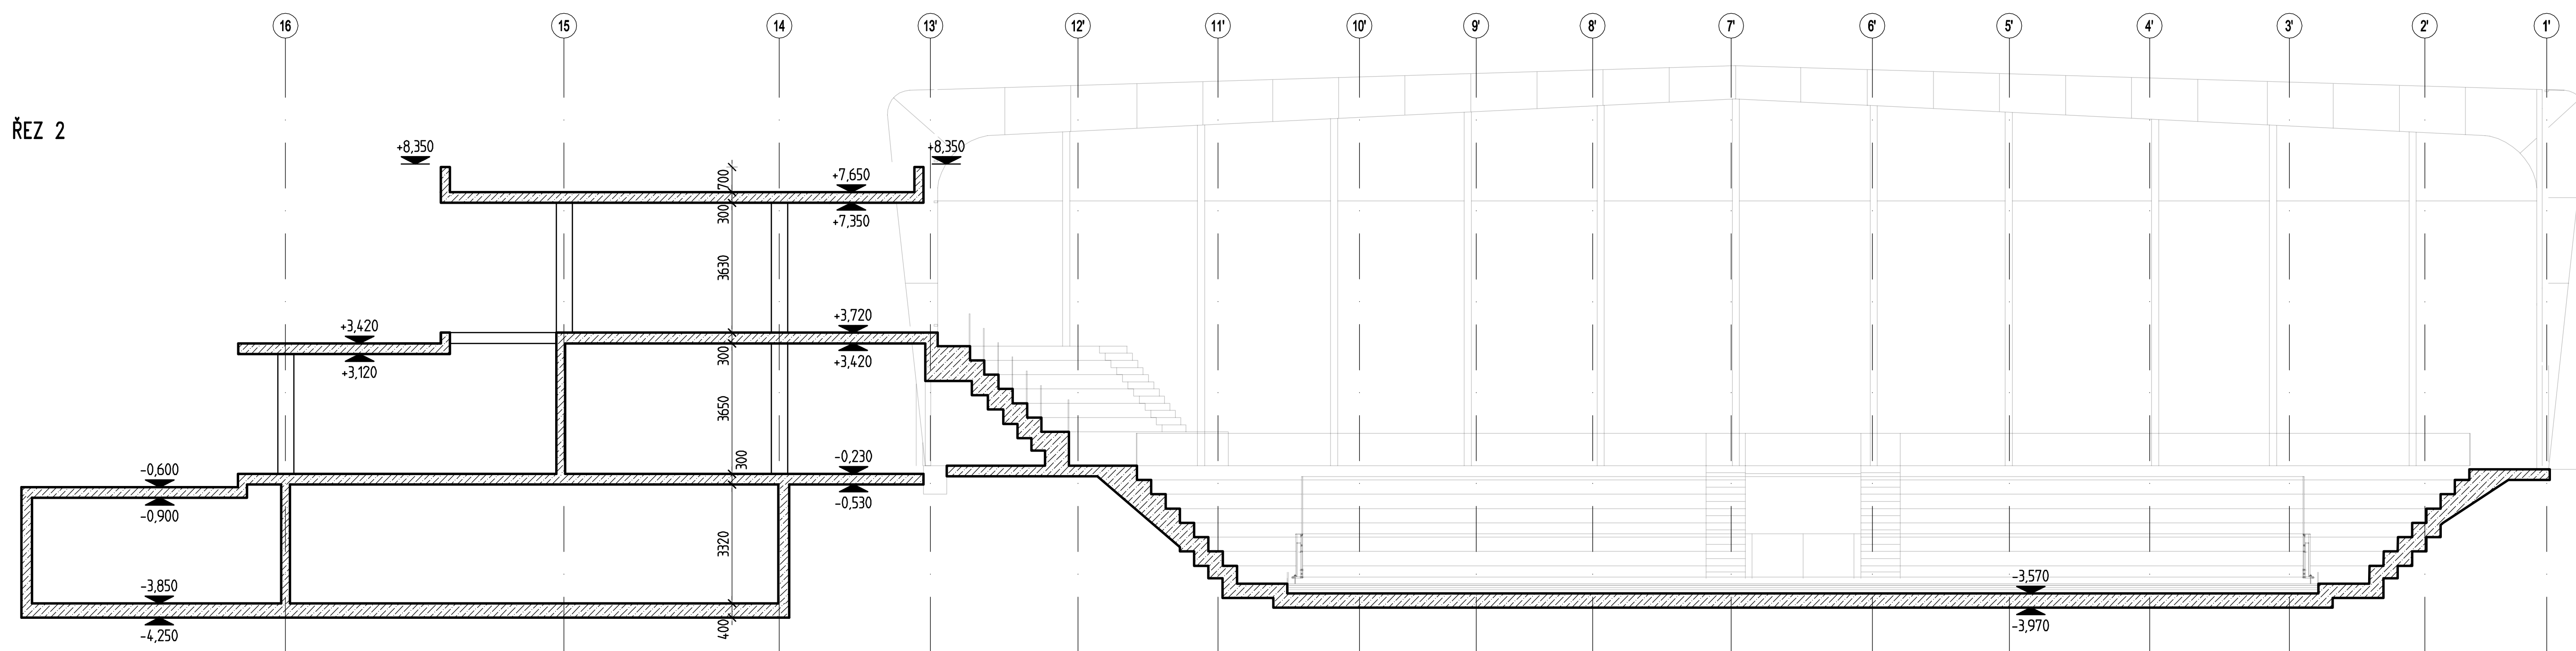

QARTA
ARCHITEKTURA

ZIMNÍ STADION OPAVA

REKONSTRUKCE A PŘÍSTAVBA K OBJEKTU
na pozemcích s p.č.: 4/1, 5/1, 5/2, 5/3, 5/4, 6/1, 6/22,
6/11, 6/13, 6/2, 6/15
qarta@qarta.cz

Statutární město Opava
Horní náměstí 382/69, Město, 746 01 Opava

GENERALNÍ PROJEKTANT
QARTA ARCHITEKTURA
 Jindřišská 889/17, 110 00 Praha 1
 Tel: +420 226 200 150, email:

AUTORI
Jiří Rezák, David Witassek, Pavel Fanta
VYPRACOVAL
Tereza Stambolijská, Martin Vančura, Jan Zmátl
ZODPOVĚDNÝ PROJEKTANT
Ing. arch. David Witassek, ČKA 03078

HLAVNÍ INŽENÝR PROJEKTU
QARTA ARCHITEKTURA
ZPRACOVATEL ČÁSTI DOKUMENTACE
STATIC POINT, spol. s r.o., Brdská 2057, 263 01
ODPOVĚDNÝ PROJEKTANT ČÁSTI
Ing. Karel Košek, ČKAIT 0009742
VYPRACOVAL
Ing. Kamila Jasanská

1.NP | $\pm 0.000 = 250,70 \text{ m n.m. (Bpv)}$

REVIZE	ČÍSLO ZAKÁZKY	DATUM
		12/2020
	RAZÍTKO	PARE

NÁZEV VÝKRESU	ČÍSLO VÝKRESU	MĚŘÍTKO
Celkové řezy objektem	zso__r_01	1:100

ČASŤ	DOKUMENTACE - STUPEŇ	DOKUMENTACE ČASŤ
------	----------------------	------------------

STAVEBNĚ-KONSTRUKČNÍ ČÁST **DUR+DSP** **D.1.2.b**
 Dokumentace pro společné povolení