






STŘECHA

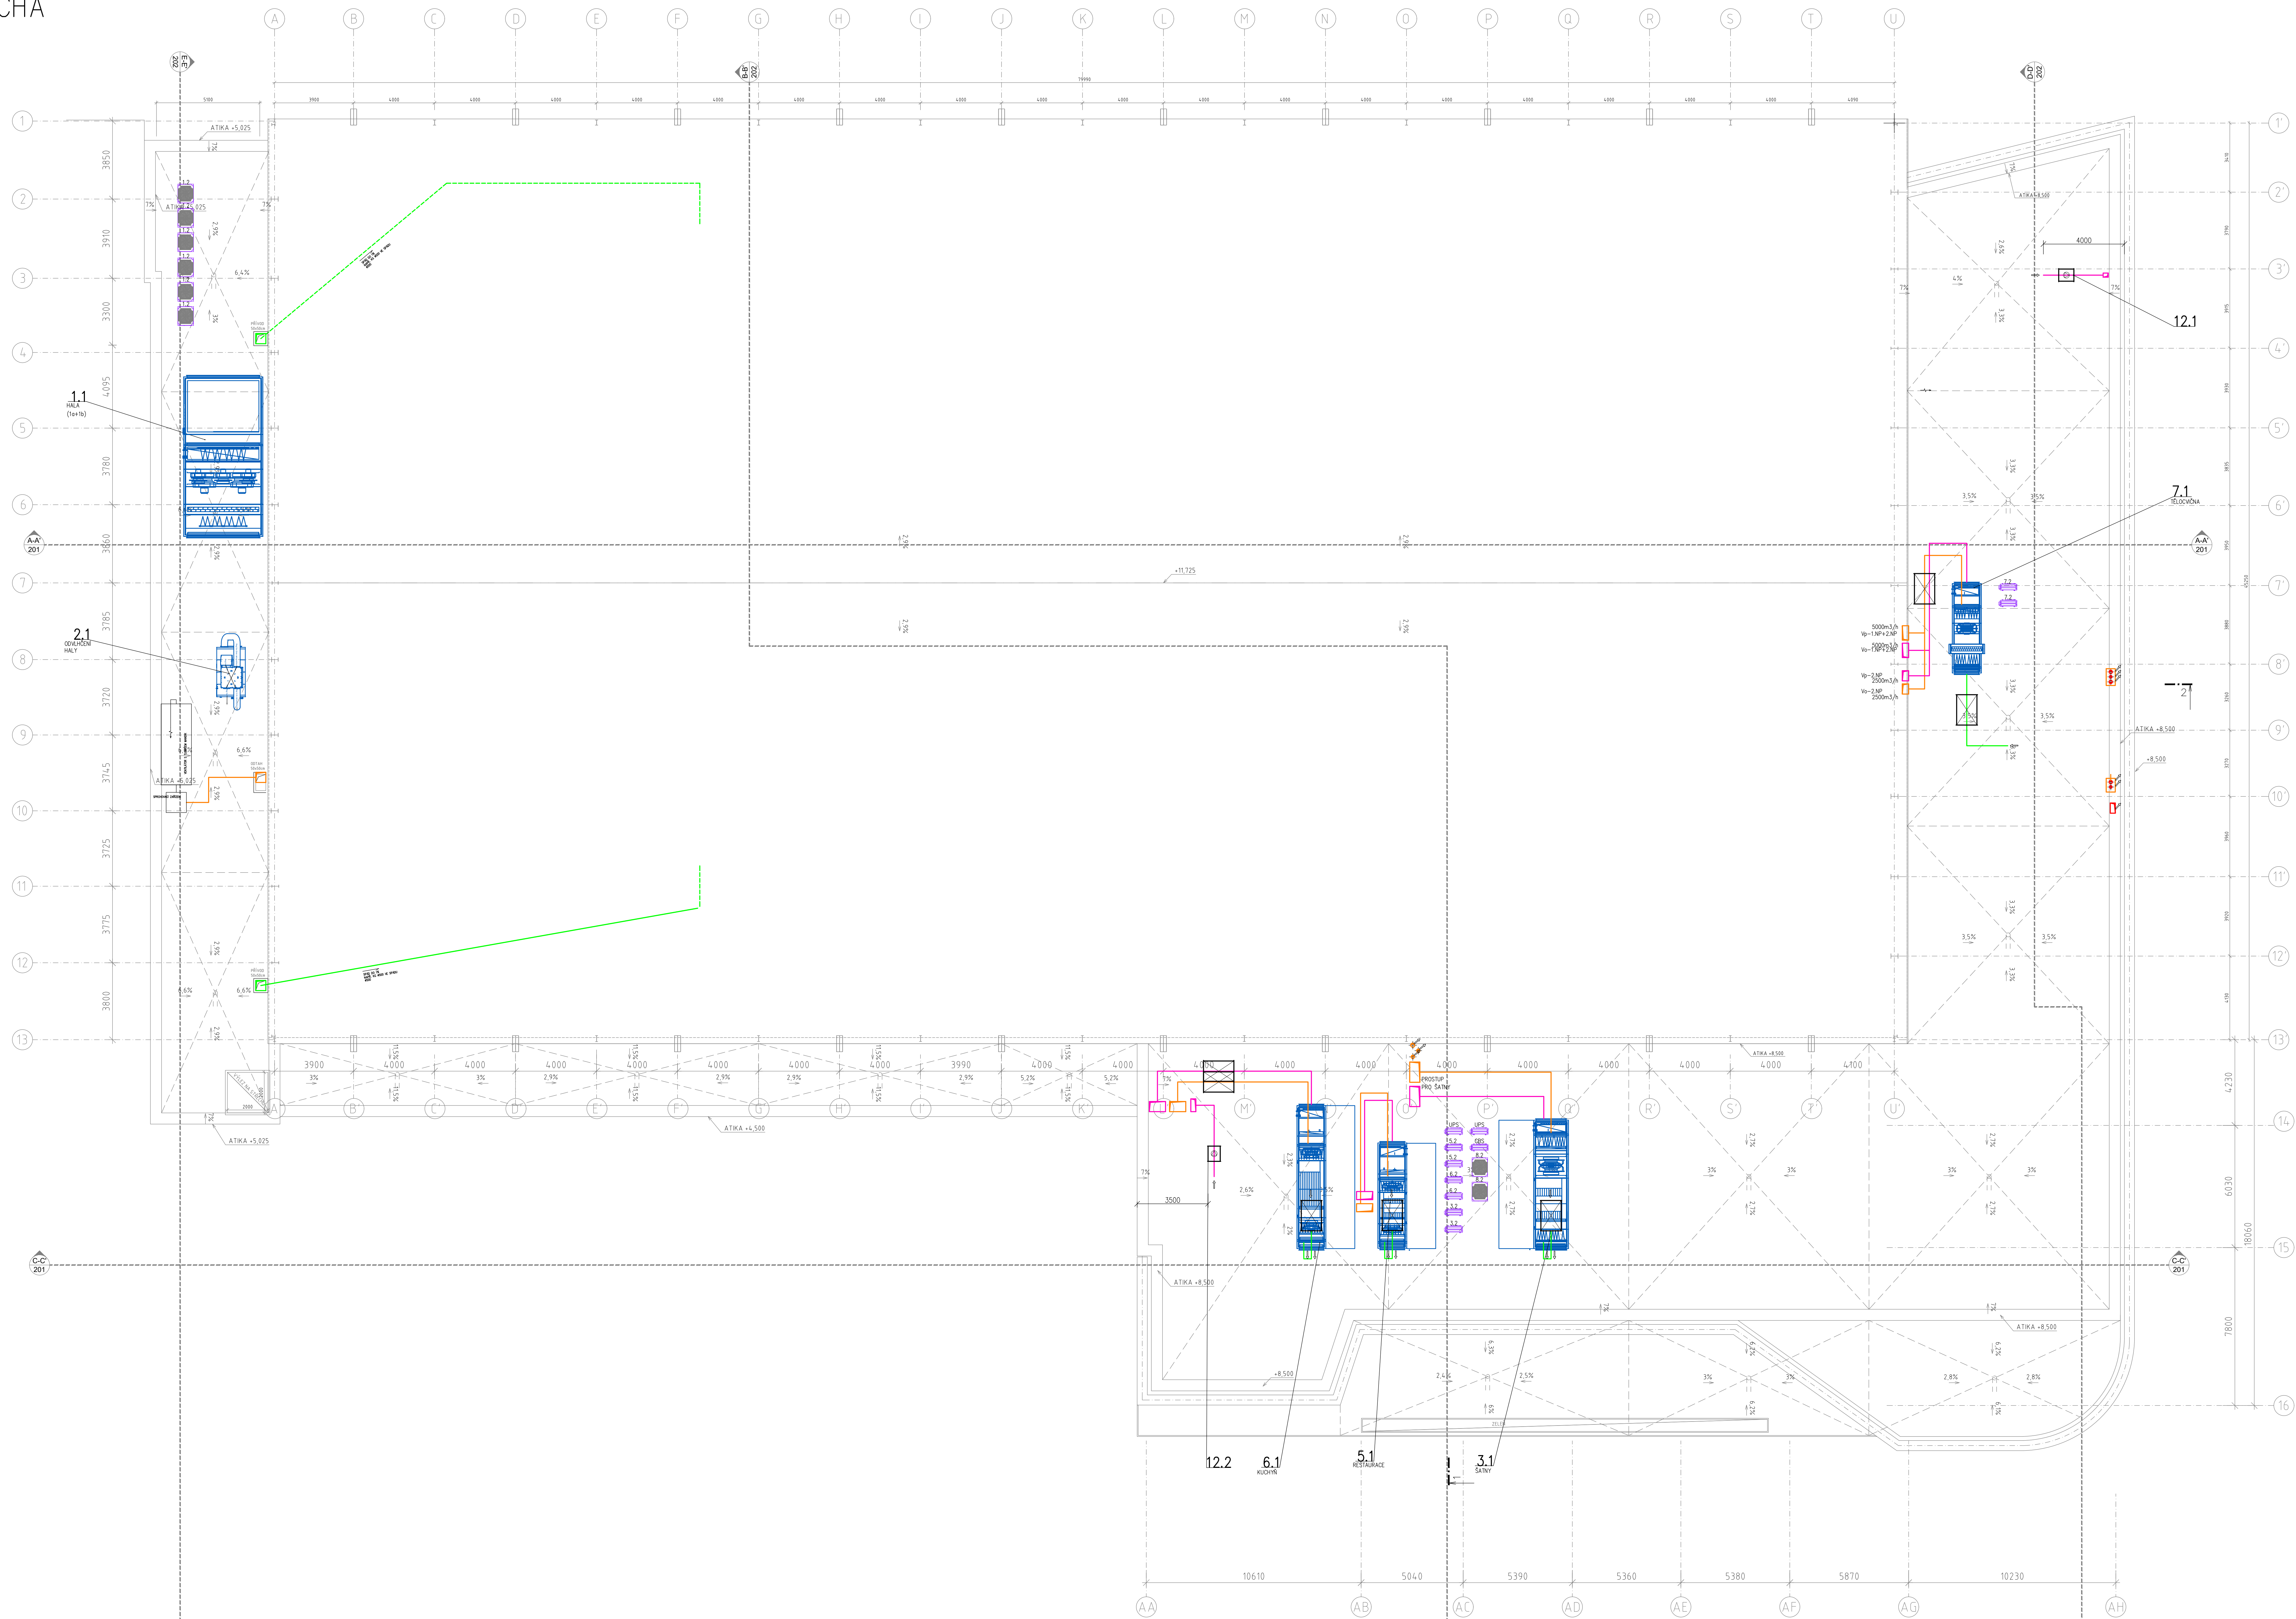


LEGENDA ZNAČENÍ VZT

- | | |
|---|--------------------------------|
|  | INVESTICE VZDUCHU-PŘÍLOH/ODVOU |
|  | KLIMATIZAČNÍ JEDNOTKA KAZETOVÁ |
|  | KLIMATIZAČNÍ JEDNOTKA NÁSTĚBNÁ |
|  | KONDENZAČNÍ KLIMA JEDNOTKA |
|  | KONDENZAČNÍ KLIMA JEDNOTKA WEL |
|  | POTRUBÍ PŘÍLOHU VZDUCHU |
|  | POTRUBÍ ODVODU VZDUCHU |
|  | POTRUBÍ ČERPADLOVÝ VZDUCHU |
|  | POTRUBÍ ODPAHNOVÝ VZDUCHU |
|  | KONČECNÍ ELEMENTY PŘÍLOHU |
|  | KONČECNÍ ELEMENTY ODVODU |

POZNÁMKA:

- VĚDĚTE NOVÉ POTŘEBY PŘED MONTÁŽÍ OKEN A DVERÍ NA STANĚ.
- DISTRIBUOVAT ELEMENTY UMÍSTIT DLE PO INTERIÉRU
- VĚT PRVKY NA FASÁDĚ OPATŘIT NÁSTŘIKEM DLE DLE PROJEKTU STAVBY

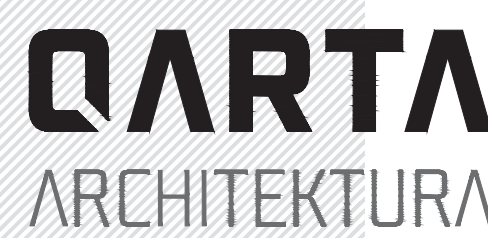

ZIMNÍ STADION OPAVA

REKONSTRUKCE A PŘÍSTAVBA K OBJEKTU
na pozemcích s p.č.: 4/1, 5/1, 5/2, 5/3, 5/4, 6/1, 6/22
6/11, 6/13, 6/2, 6/15

Statutární město Opava
Horní náměstí 382/6B, Město, 746 01 Opava

GENERALNÍ PROJEKTANT

GENERALNI PROJEKTANT
OARTA ARHITEKTURA

Jindřichův 880/17, 110 00 Praha 1

Tel: +420 226 200 150, email: qarta@qarta.cz

AUTORI

Jiri Rezek, David Witzensiek, Pavol Fiala

Tereza Stamboljak, Martin Vanžura, Jan Z.

ZODPOVĚDNÝ PROJEKTANT

ing. arch. David Wilfassek, ČKA 03078

Ing. arch. David Vrtišník, ČKA 03078

ZPRACOVATEL ČÁSTI DOKUMENTACE

Saron projekt s.r.o.

ODPOVĚDNÝ PROJEKTANT ČÁSTI
Ing. JIŘÍ KUBANEK, ČKAJT 1102931

VYPRADOVAL

Ing. Renáta Kuzarková, Ing. Miroslav Poláček


392 11/5

RAZITKO

ČÍSLO VÝKRESU

287_DUSP_D14b/d_103 1:1

DOKUMENTACE - STUPEŇ

PLP: PDP

DUR+DSP Dokumentace pro společné povolení
