




# VIP salonek

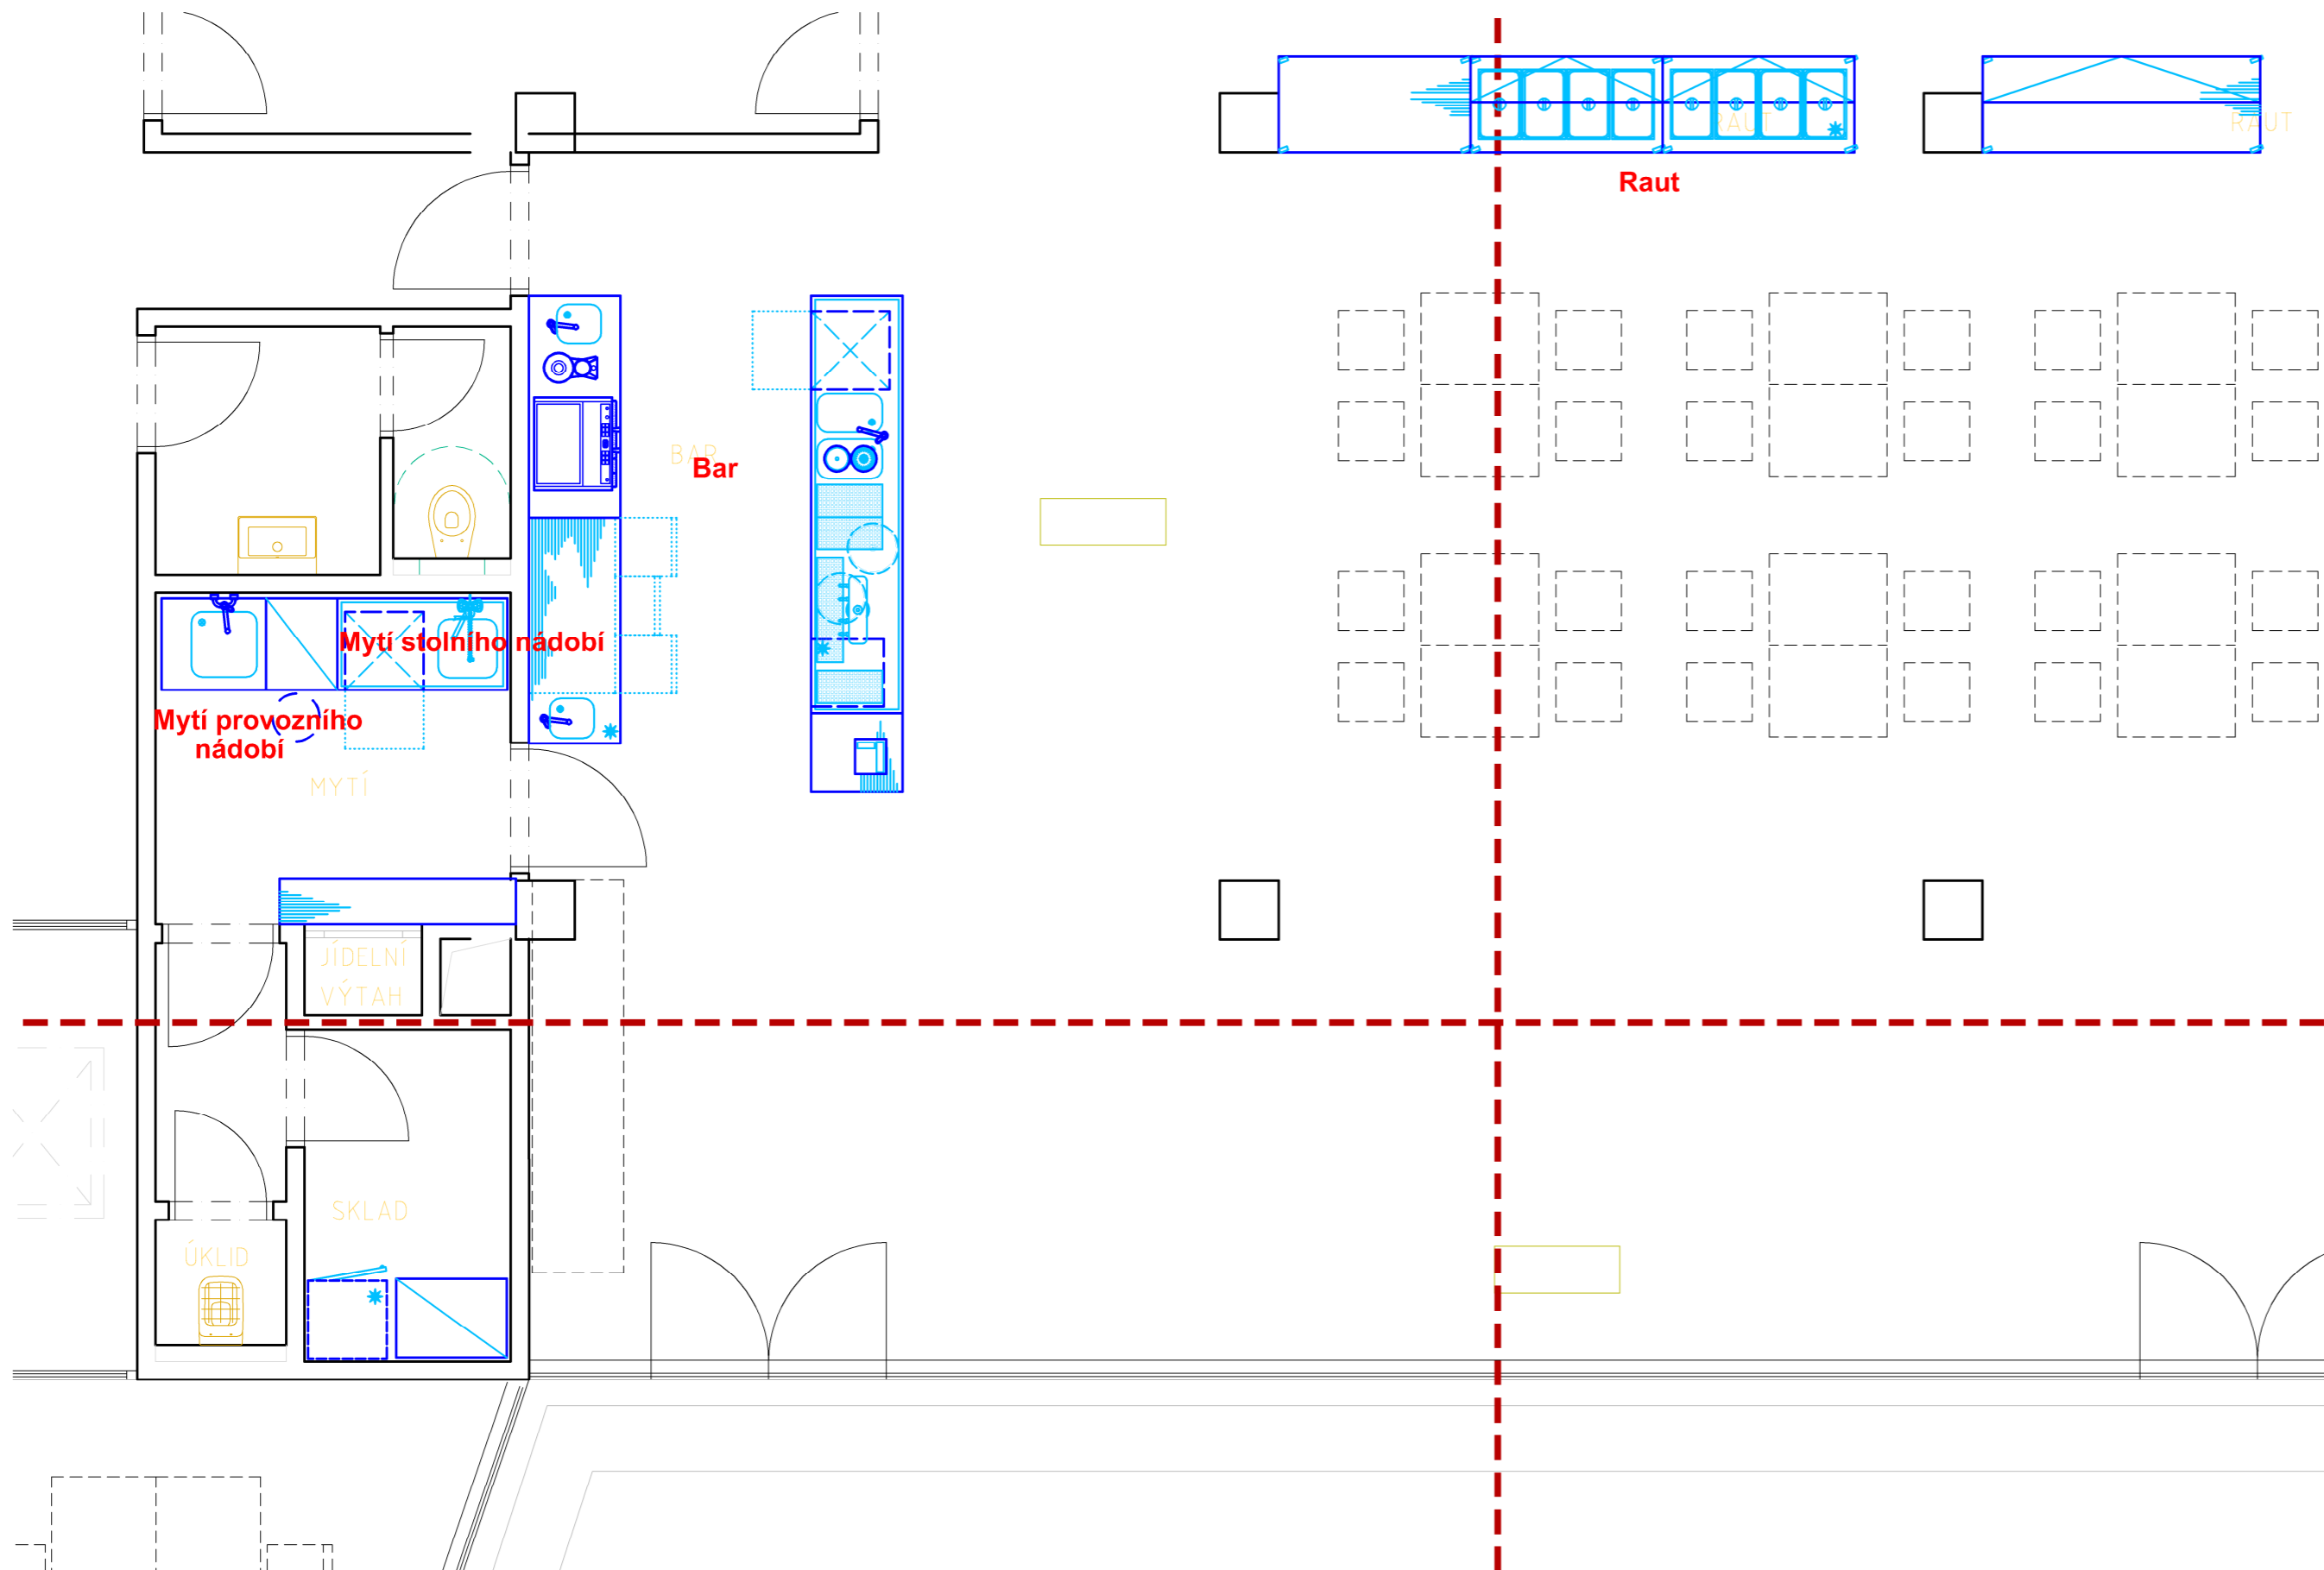


Bufet 1

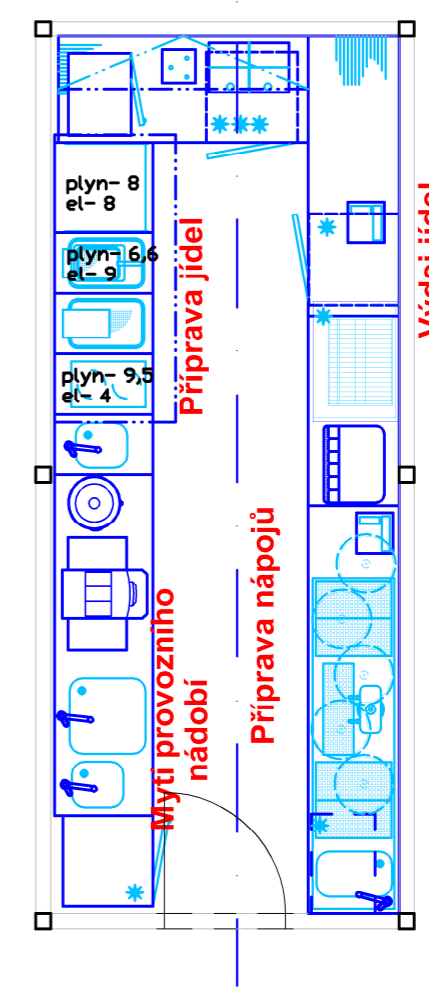

## Buffet 2

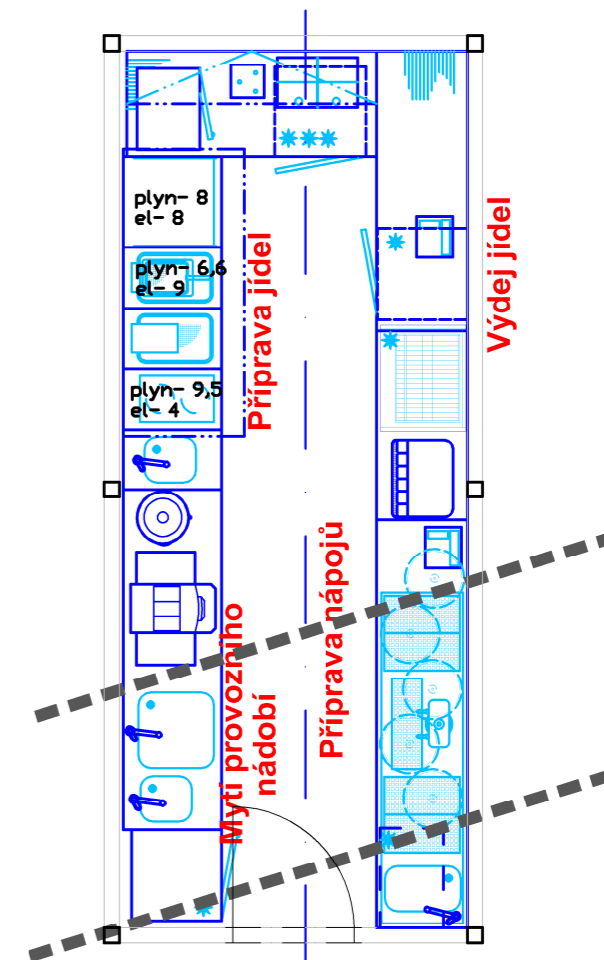

## Restaurace a bufet 3

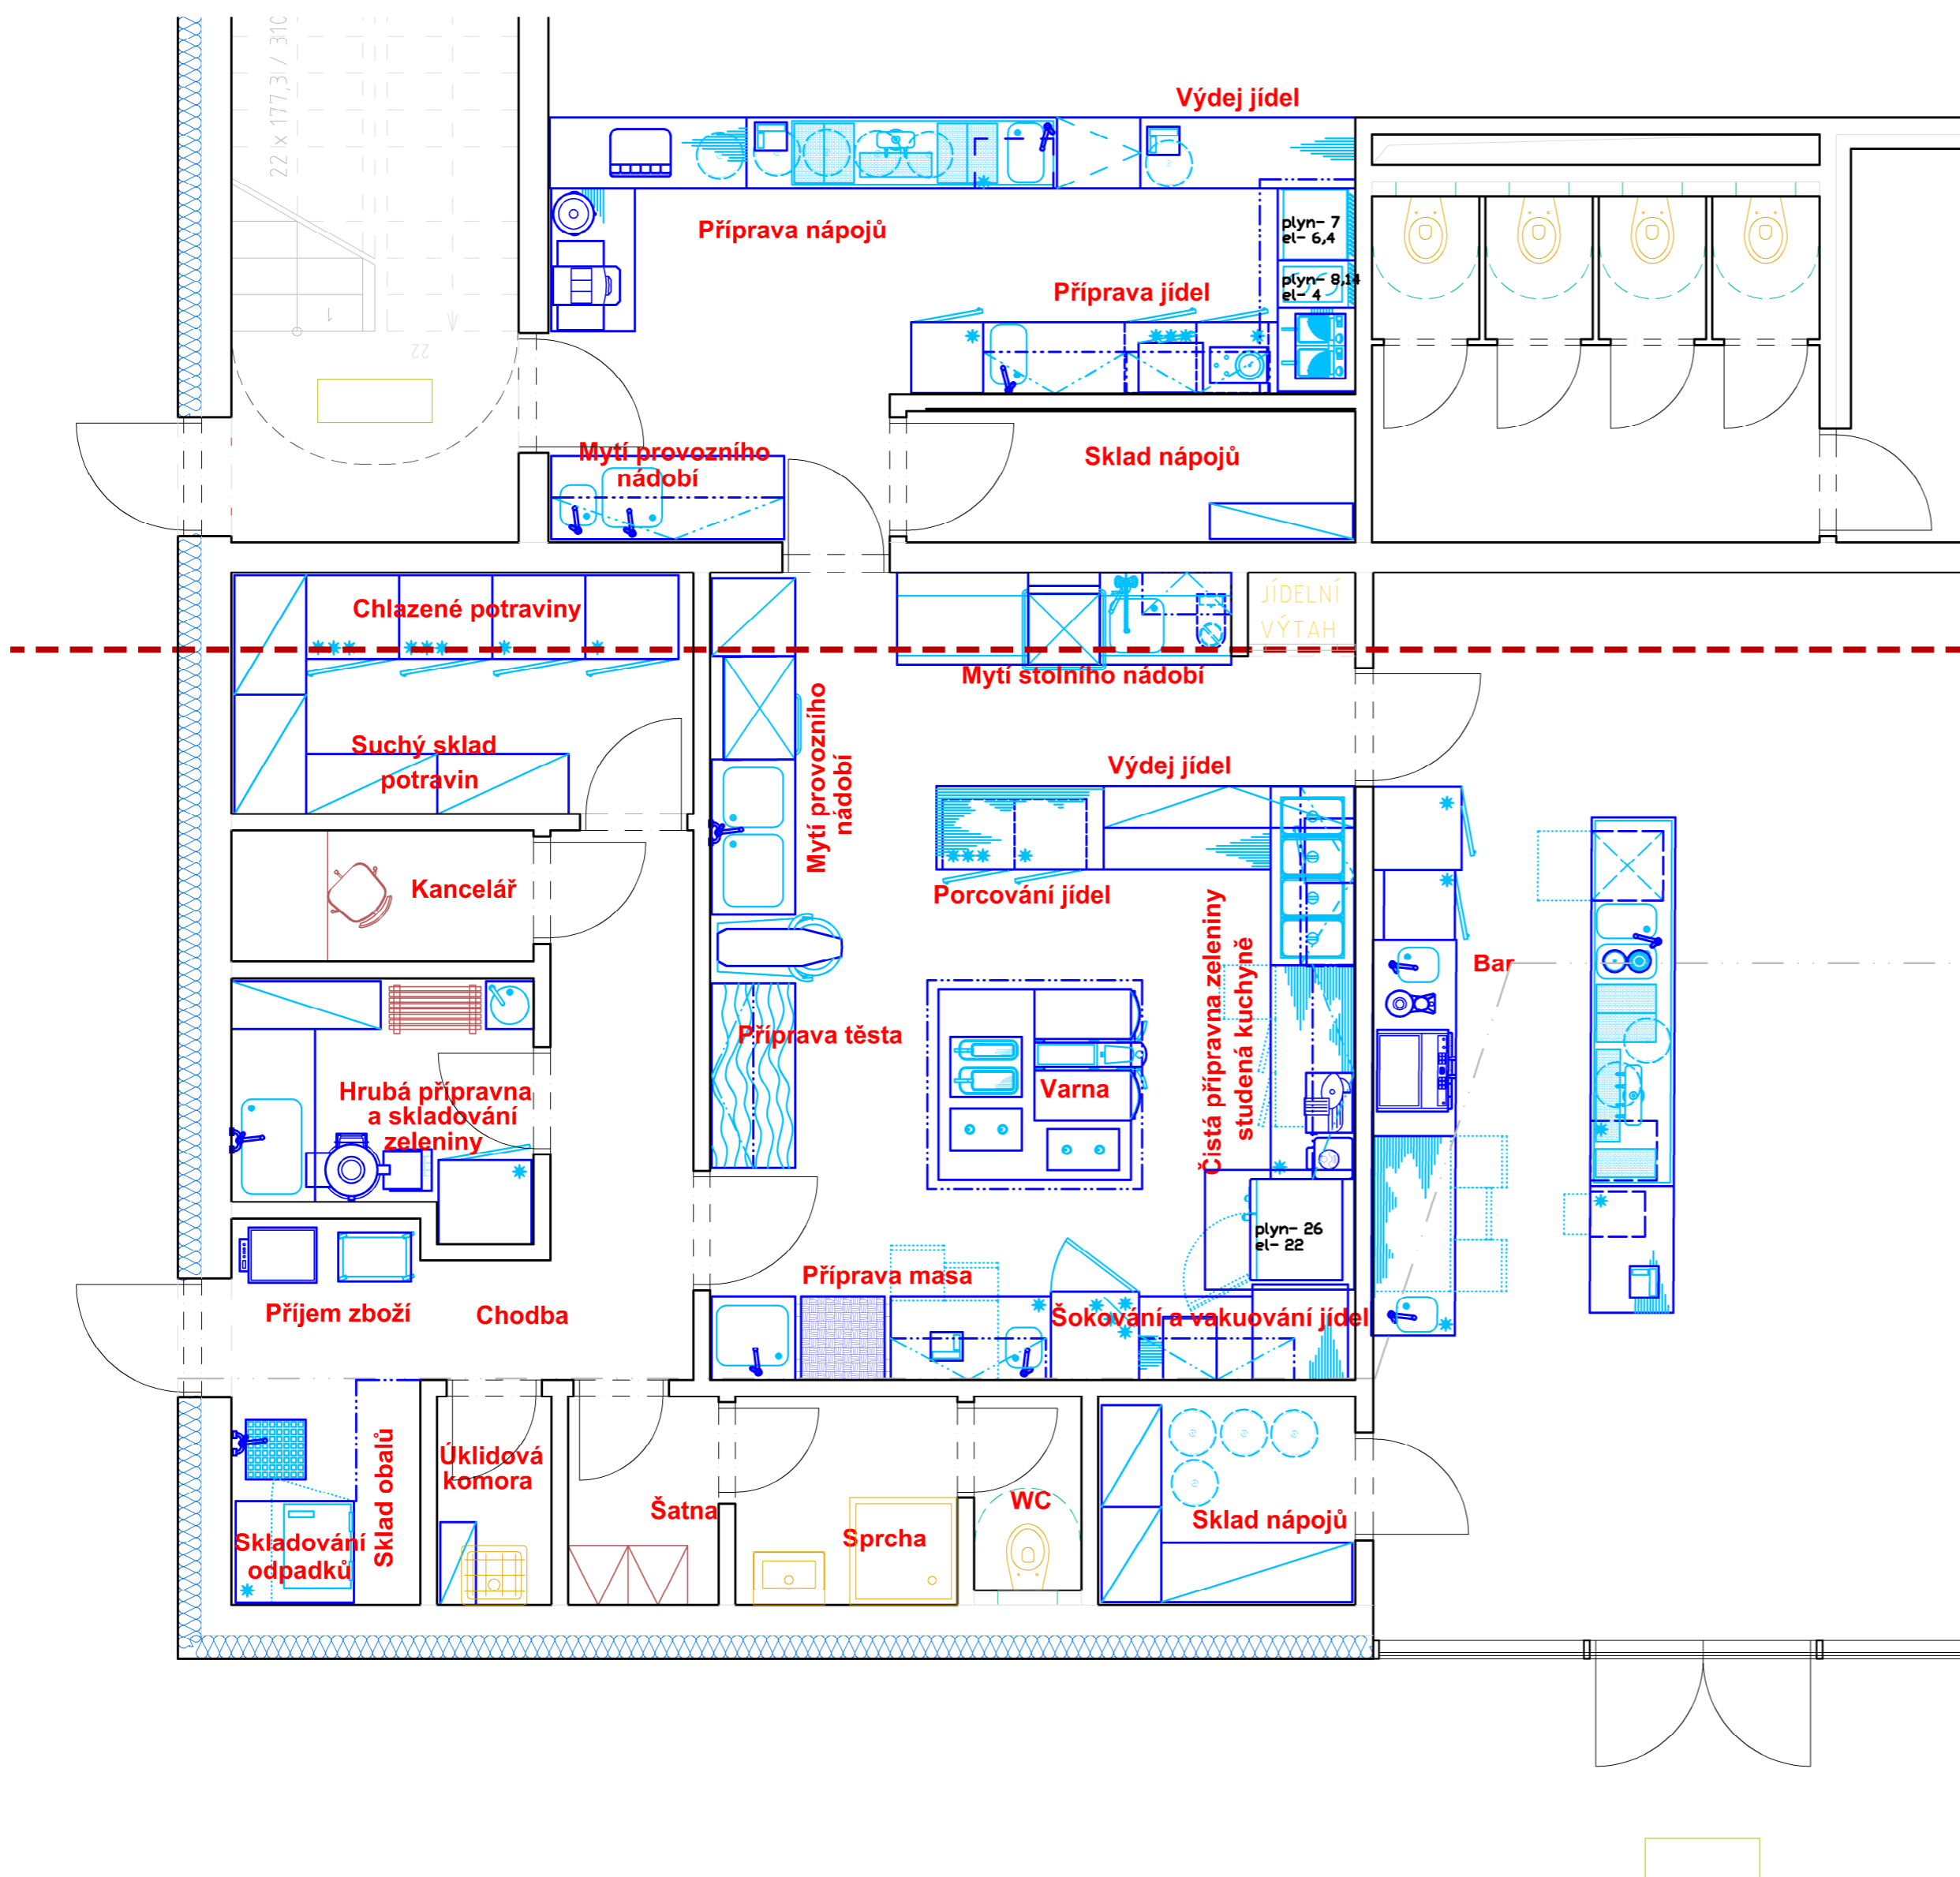

**QARTA**  
ARCHITEKTURA

## ZIMNÍ STADION OPAVA

**REKONSTRUKCE A PŘÍSTAVBA K OBJEKTU**  
na pozemcích s p.č.: 4/1, 5/1, 5/2, 5/3, 5/4, 6/1, 6/22,  
6/11, 6/13, 6/2, 6/15

ŽADATEL  
**Statutární město Opava**  
Horní náměstí 382/69, Město, 746 01 Opava

GENERÁLNÍ PROJEKTANT  
**QARTA ARCHITEKTURA**  
 Jindřišská 889/17, 110 00 Praha 1  
 Tel: +420 226 200 150, email: qarta@qarta.cz

AUTORI  
Jiří Řezák, David Wittassek, Pavel Fanta

**VYPRACOVAL**  
Tereza Stambolická, Martin Vančura, Jan Zmátlík

ZODPOVĚDNÝ PROJEKTANT

Ing. arch. David Wittassek, ČKA 03078

QARTA ARCHITEKTURA

ZPRACOVATEL ČÁSTI DOKUMENTACE  
TeS, spol. s r.o. Chotěboř, Zednická 55

ODPOVĚDNÝ PROJEKTANT ČÁSTI



Ing. arch. David Witassek, CKA 03078

Ing. Karel Pilař

[illegible]

1.NP |  $\pm 0,000 = 250,70 \text{ m n.m. (Bpv)}$

REVIZE	ČÍSLO ZAKÁZKY 392	DATUM 11/2020
	RAZÍTKO	PARE
NÁZEV VÝKRESU	ČÍSLO VÝKRESU	MĚŘÍTKO
Členění stravovacího provozu	392_DUSP_D.1.4J_101	1:50
ČÁST	DOKUMENTACE - STUPĚŇ	DOKUMENTACE ČÁST
<b>GASTROPROVOZ</b>	<b>DUR+DSP</b> Dokumentace pro společné povolení	<b>D.1.4j</b>

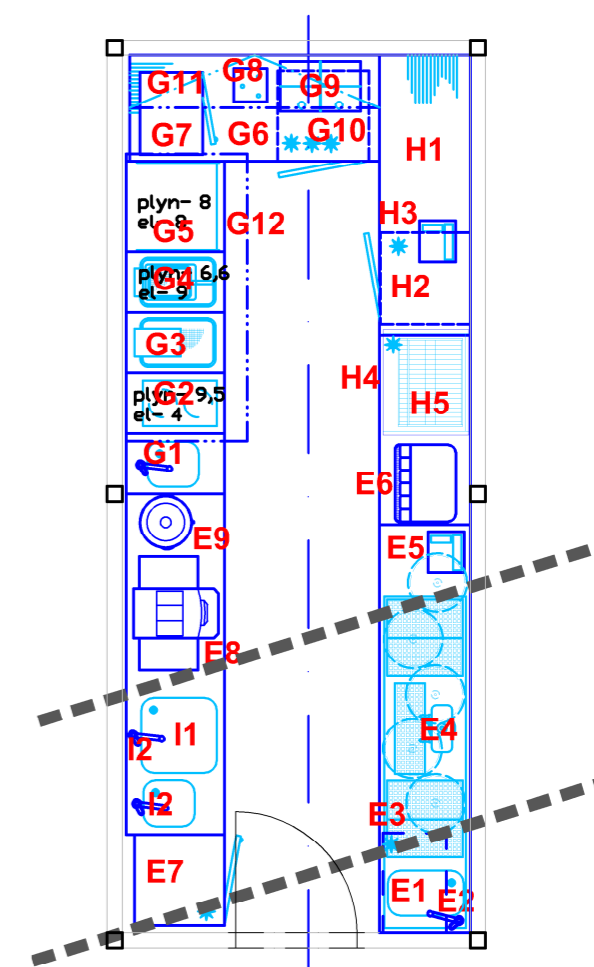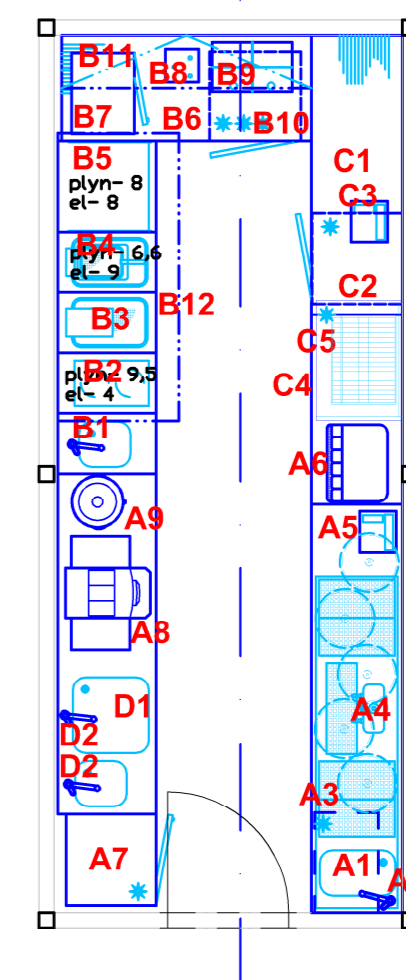

REKONSTRUKCE A PŘÍSTAVBA K OBJEKTU  
na pozemcích s p.č.: 4/1, 5/1, 5/2, 5/3, 5/4, 6/1, 6/22,  
6/11, 6/13, 6/2, 6/15

ŽADATEL  
**Statutární město Opava**  
Horní náměstí 382/69, Město, 746 01 Opava

GENERÁLNÍ PROJEKTANT  
**QARTA ARCHITEKTURA**  
Jindřišská 889/17, 110 00 Praha 1  
Tel: +420 226 200 150, email: qarta@qarta.cz

AUTÖRI  
Jiří Režák, David Wittassek, Pavel Fanta  
VYPRACOVAL  
Tereza Stamboljšká, Martin Vančura, Jan Zmátlík  
ZODPOVEDNÝ PROJEKTANT  
Ing. arch. David Wittassek, ČKA 03078  
HLAVNÍ INŽENÝR PROJEKTU  
QARTÁ ARCHITEKTURA  
ZPRACOVATEL ČÁSTI DOKUMENTACE  
TeS, spol. s r.o., Chotěboř, Zednická 550, 563 01 Chotěboř  
ODPOVEDNÝ PROJEKTANT ČÁSTI  
Ing. arch. David Wittassek, ČKA 03078  
VYPRACOVAL  
Ing. Karel Plíhal

1.NP | +0.000 = 250.70 m n.m. (Bov)

REVIZE	ČÍSLO ZAKÁZKY 392	DATUM 11/2020
	RAZÍTKO	PARE
NÁZEV VÝKRESU	ČÍSLO VÝKRESU	MĚŘÍTKO
Dispoziční řešení	392_DUSP_D.1.4J_102	1:50
ČÁST	DOKUMENTACE - STUPĚŇ	DOKUMENTACE ČÁST
<b>GASTROPROVOZ</b>	<b>DUR+DSP</b> Dokumentace pro společné povolení	<b>D.1.4j</b>