


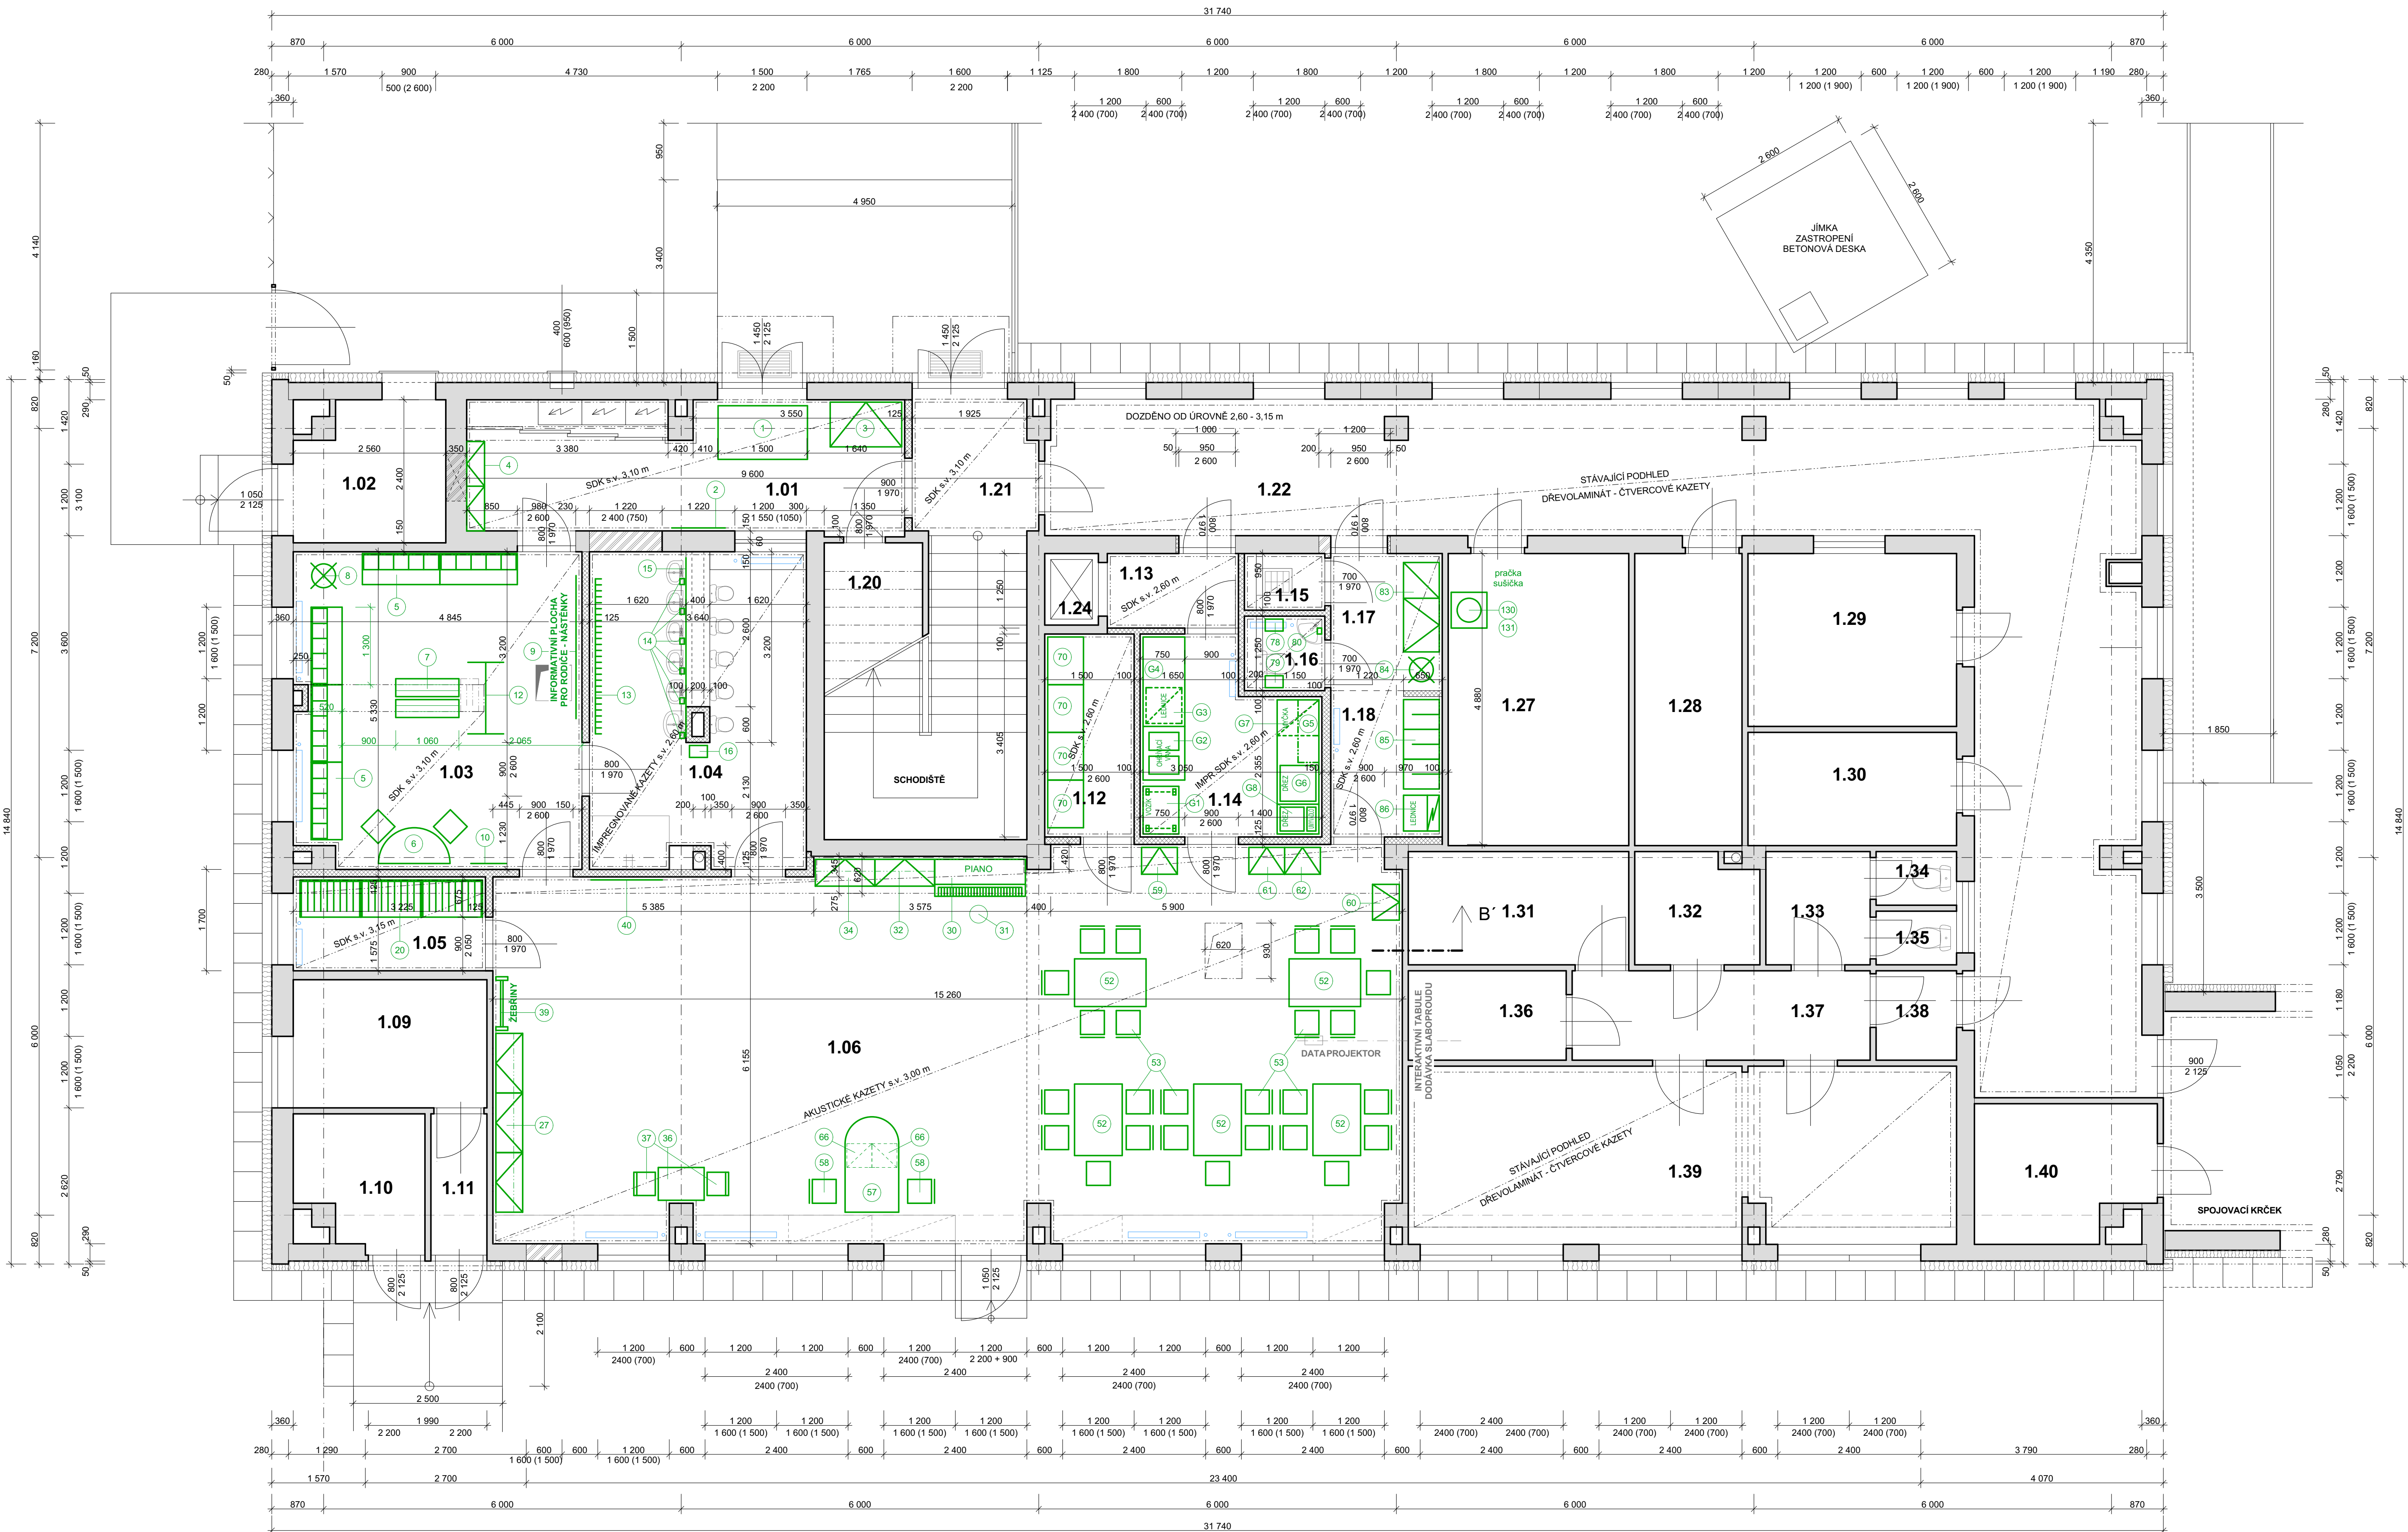

LEGENDA MÍSTNOSTÍ

OZN.	MÍSTNOST	PLOCHA	s.v. [m]	POVRCH - PODLAHA	POVRCH - STĚNY	POVRCH - STROP
1.01	ZADVĚŘÍ - CHODBA	16,50 m²	3,10 m	KERAMICKÁ DLAŽBA	KERAMICKÝ SOKL v = 100 mm	SDK PODHLED
1.02	SKLAD	6,00 m²	3,25 m	KERAMICKÁ DLAŽBA	BĚLNINOVÝ OBKLAD v = 2,05 m	STÁVAJÍCÍ
1.03	ŠATNA DĚTI	25,43 m²	3,10 m	KERAMICKÁ DLAŽBA	KERAMICKÝ SOKL v = 100 mm	SDK PODHLED
1.04	UMÝVÁRNA + WC	19,12 m²	2,60 m	KERAMICKÁ DLAŽBA	BĚLNINOVÝ OBKLAD v = 2,05 m	KAZETOVÝ IMPR. PODHLED 600/600 mm
1.05	SKLAD MATRACÍ	5,10 m²	3,10 m	PVC	PVC SOKLOVÁ LÍŠŤA	SDK PODHLED
1.06	HERNA / JÍDELNA	97,80 m²	3,00 m	PVC	PVC SOKLOVÁ LÍŠŤA	AKUSTICKÝ KAZETOVÝ 600/600 mm
1.07	MÍSTNOST ZRUŠENA	- m²	- m	-	-	-
1.08	WC DĚTI ZAHRADA	7,00 m²	3,25 m	STÁVAJÍCÍ	STÁVAJÍCÍ	STÁVAJÍCÍ
1.09	PŘEDSÍŇ WC - CHODBA	4,53 m²	3,25 m	STÁVAJÍCÍ	STÁVAJÍCÍ	STÁVAJÍCÍ
1.10	SKLAD ZAHRADA	2,24 m²	3,25 m	STÁVAJÍCÍ	STÁVAJÍCÍ	STÁVAJÍCÍ
1.11	MÍSTNOST ZRUŠENA	- m²	- m	-	-	-
1.12	SKLAD POMŮCEK	5,10 m²	2,60 m	PVC	PVC SOKLOVÁ LÍŠŤA	SDK PODHLED
1.13	MANIPULAČNÍ PROSTOR	2,75 m²	2,60 m	KERAMICKÁ DLAŽBA	BĚLNINOVÝ OBKLAD v = 2,05 m	SDK PODHLED
1.14	PŘÍPRAVNA JIDLA	8,92 m²	2,60 m	KERAMICKÁ DLAŽBA	BĚLNINOVÝ OBKLAD v = 2,05 m	SDK PODHLED IMPREGNOVANÝ
1.15	OKLADOVÁ KOMORA	1,30 m²	2,60 m	KERAMICKÁ DLAŽBA	BĚLNINOVÝ OBKLAD v = 2,05 m	SDK PODHLED IMPREGNOVANÝ
1.16	WC UČITELE	1,70 m²	2,60 m	KERAMICKÁ DLAŽBA	BĚLNINOVÝ OBKLAD v = 2,05 m	SDK PODHLED IMPREGNOVANÝ
1.17	CHODBA	4,30 m²	2,60 m	KERAMICKÁ DLAŽBA	KERAMICKÝ SOKL v = 100 mm	SDK PODHLED
1.18	ŠATNA UČITELE	4,53 m²	2,60 m	KERAMICKÁ DLAŽBA	KERAMICKÝ SOKL v = 100 mm	SDK PODHLED
1.19	MÍSTNOST ZRUŠENA	- m²	- m	-	-	-
1.20	SKLAD	16,30 m²	3,25 m	STÁVAJÍCÍ	STÁVAJÍCÍ	STÁVAJÍCÍ
1.21	ZADVĚŘÍ - CHODBA	5,00 m²	3,10 m	KERAMICKÁ DLAŽBA	KERAMICKÝ SOKL v = 100 mm	SDK PODHLED
1.22	CHODBA	67,50 m²	3,20 m	STÁVAJÍCÍ	STÁVAJÍCÍ	STÁVAJÍCÍ
1.23	MÍSTNOST ZRUŠENA	- m²	3,25 m	-	-	-
1.24	JÍDELNÍ VÝTAH	1,10 m²	3,25 m	STÁVAJÍCÍ	STÁVAJÍCÍ	STÁVAJÍCÍ
1.25	MÍSTNOST ZRUŠENA	- m²	3,25 m	-	-	-
1.26	MÍSTNOST ZRUŠENA	- m²	3,25 m	-	-	-
1.27	SUŠÁRNA PRÁDLA	14,85 m²	3,25 m	STÁVAJÍCÍ	STÁVAJÍCÍ	STÁVAJÍCÍ
1.28	SKLAD	8,80 m²	3,25 m	STÁVAJÍCÍ	STÁVAJÍCÍ	STÁVAJÍCÍ
1.29	HUP, HUV	10,15 m²	3,25 m	STÁVAJÍCÍ	STÁVAJÍCÍ	STÁVAJÍCÍ
1.30	TECHNICKÁ MÍSTNOST	6,65 m²	3,25 m	STÁVAJÍCÍ	STÁVAJÍCÍ	STÁVAJÍCÍ
1.31	SKLAD	7,05 m²	3,25 m	STÁVAJÍCÍ	STÁVAJÍCÍ	STÁVAJÍCÍ
1.32	SKLAD	3,80 m²	3,25 m	STÁVAJÍCÍ	STÁVAJÍCÍ	STÁVAJÍCÍ
1.33	PŘEDSÍŇ WC	3,35 m²	3,25 m	STÁVAJÍCÍ	STÁVAJÍCÍ	STÁVAJÍCÍ
1.34	WC	1,22 m²	3,25 m	STÁVAJÍCÍ	STÁVAJÍCÍ	STÁVAJÍCÍ
1.35	WC	1,22 m²	3,25 m	STÁVAJÍCÍ	STÁVAJÍCÍ	STÁVAJÍCÍ
1.36	SKLAD	4,00 m²	3,25 m	STÁVAJÍCÍ	STÁVAJÍCÍ	STÁVAJÍCÍ
1.37	CHODBA	7,50 m²	3,25 m	STÁVAJÍCÍ	STÁVAJÍCÍ	STÁVAJÍCÍ
1.38	CHODBA	2,05 m²	3,25 m	STÁVAJÍCÍ	STÁVAJÍCÍ	STÁVAJÍCÍ
1.39	KANCELÁŘ - ŘEDITELNA	27,20 m²	3,20 m	STÁVAJÍCÍ	STÁVAJÍCÍ	STÁVAJÍCÍ
1.40	SKLAD HRAČEK	6,60 m²	3,25 m	STÁVAJÍCÍ	STÁVAJÍCÍ	STÁVAJÍCÍ

CELKOVÁ PLOCHA PODLAŽÍ 406,66 m²
SNÍŽENÁ VÝŠKA PODHLEDU NA 2,60 m JE NAVRŽENA S OHLEDEM NA STÁVAJÍCÍ VEDENÍ INSTALACÍ
KANALIZAČNÍ VEDENÍ A ROZVOVY TV ... PŘESNÉ UMÍSTĚNÍ BUDE KONZULTOVÁNO S DODAVATELEM STAVBY

ZODPOVĚDNÝ PROJEKTANT Ing. arch. Jaroslav Chvátil	VYPRACOVAL Ing. Zdeněk Heinz	TECHNICKÁ KONTROLA ---	Architektonická kancelář Ing. arch. Jaroslav Chvátil Ič. 12124036
INVESTOR: Statutární město Opava, Horní náměstí 382/69, Opava, Město 746 26			
PROFESE: INTERIÉR			
MÍSTO STAVBY: Edvarda Beneše 6, 747 05 Opava 5 - Katedrky			FORMAT 10x A4
"MŠ Edvarda Beneše - rekonstrukce - rozšíření kapacity"			DATUM 06/2022
			STUPEŇ DPS
			Č. ZAKÁZKY 103/2022
PŮDORYS 1.N.P. - INTERIÉR			MĚRITKO 1:50
			Č. VÝKRESU 01