


parc.č. 1153/101<--> parc.č. 1153/99

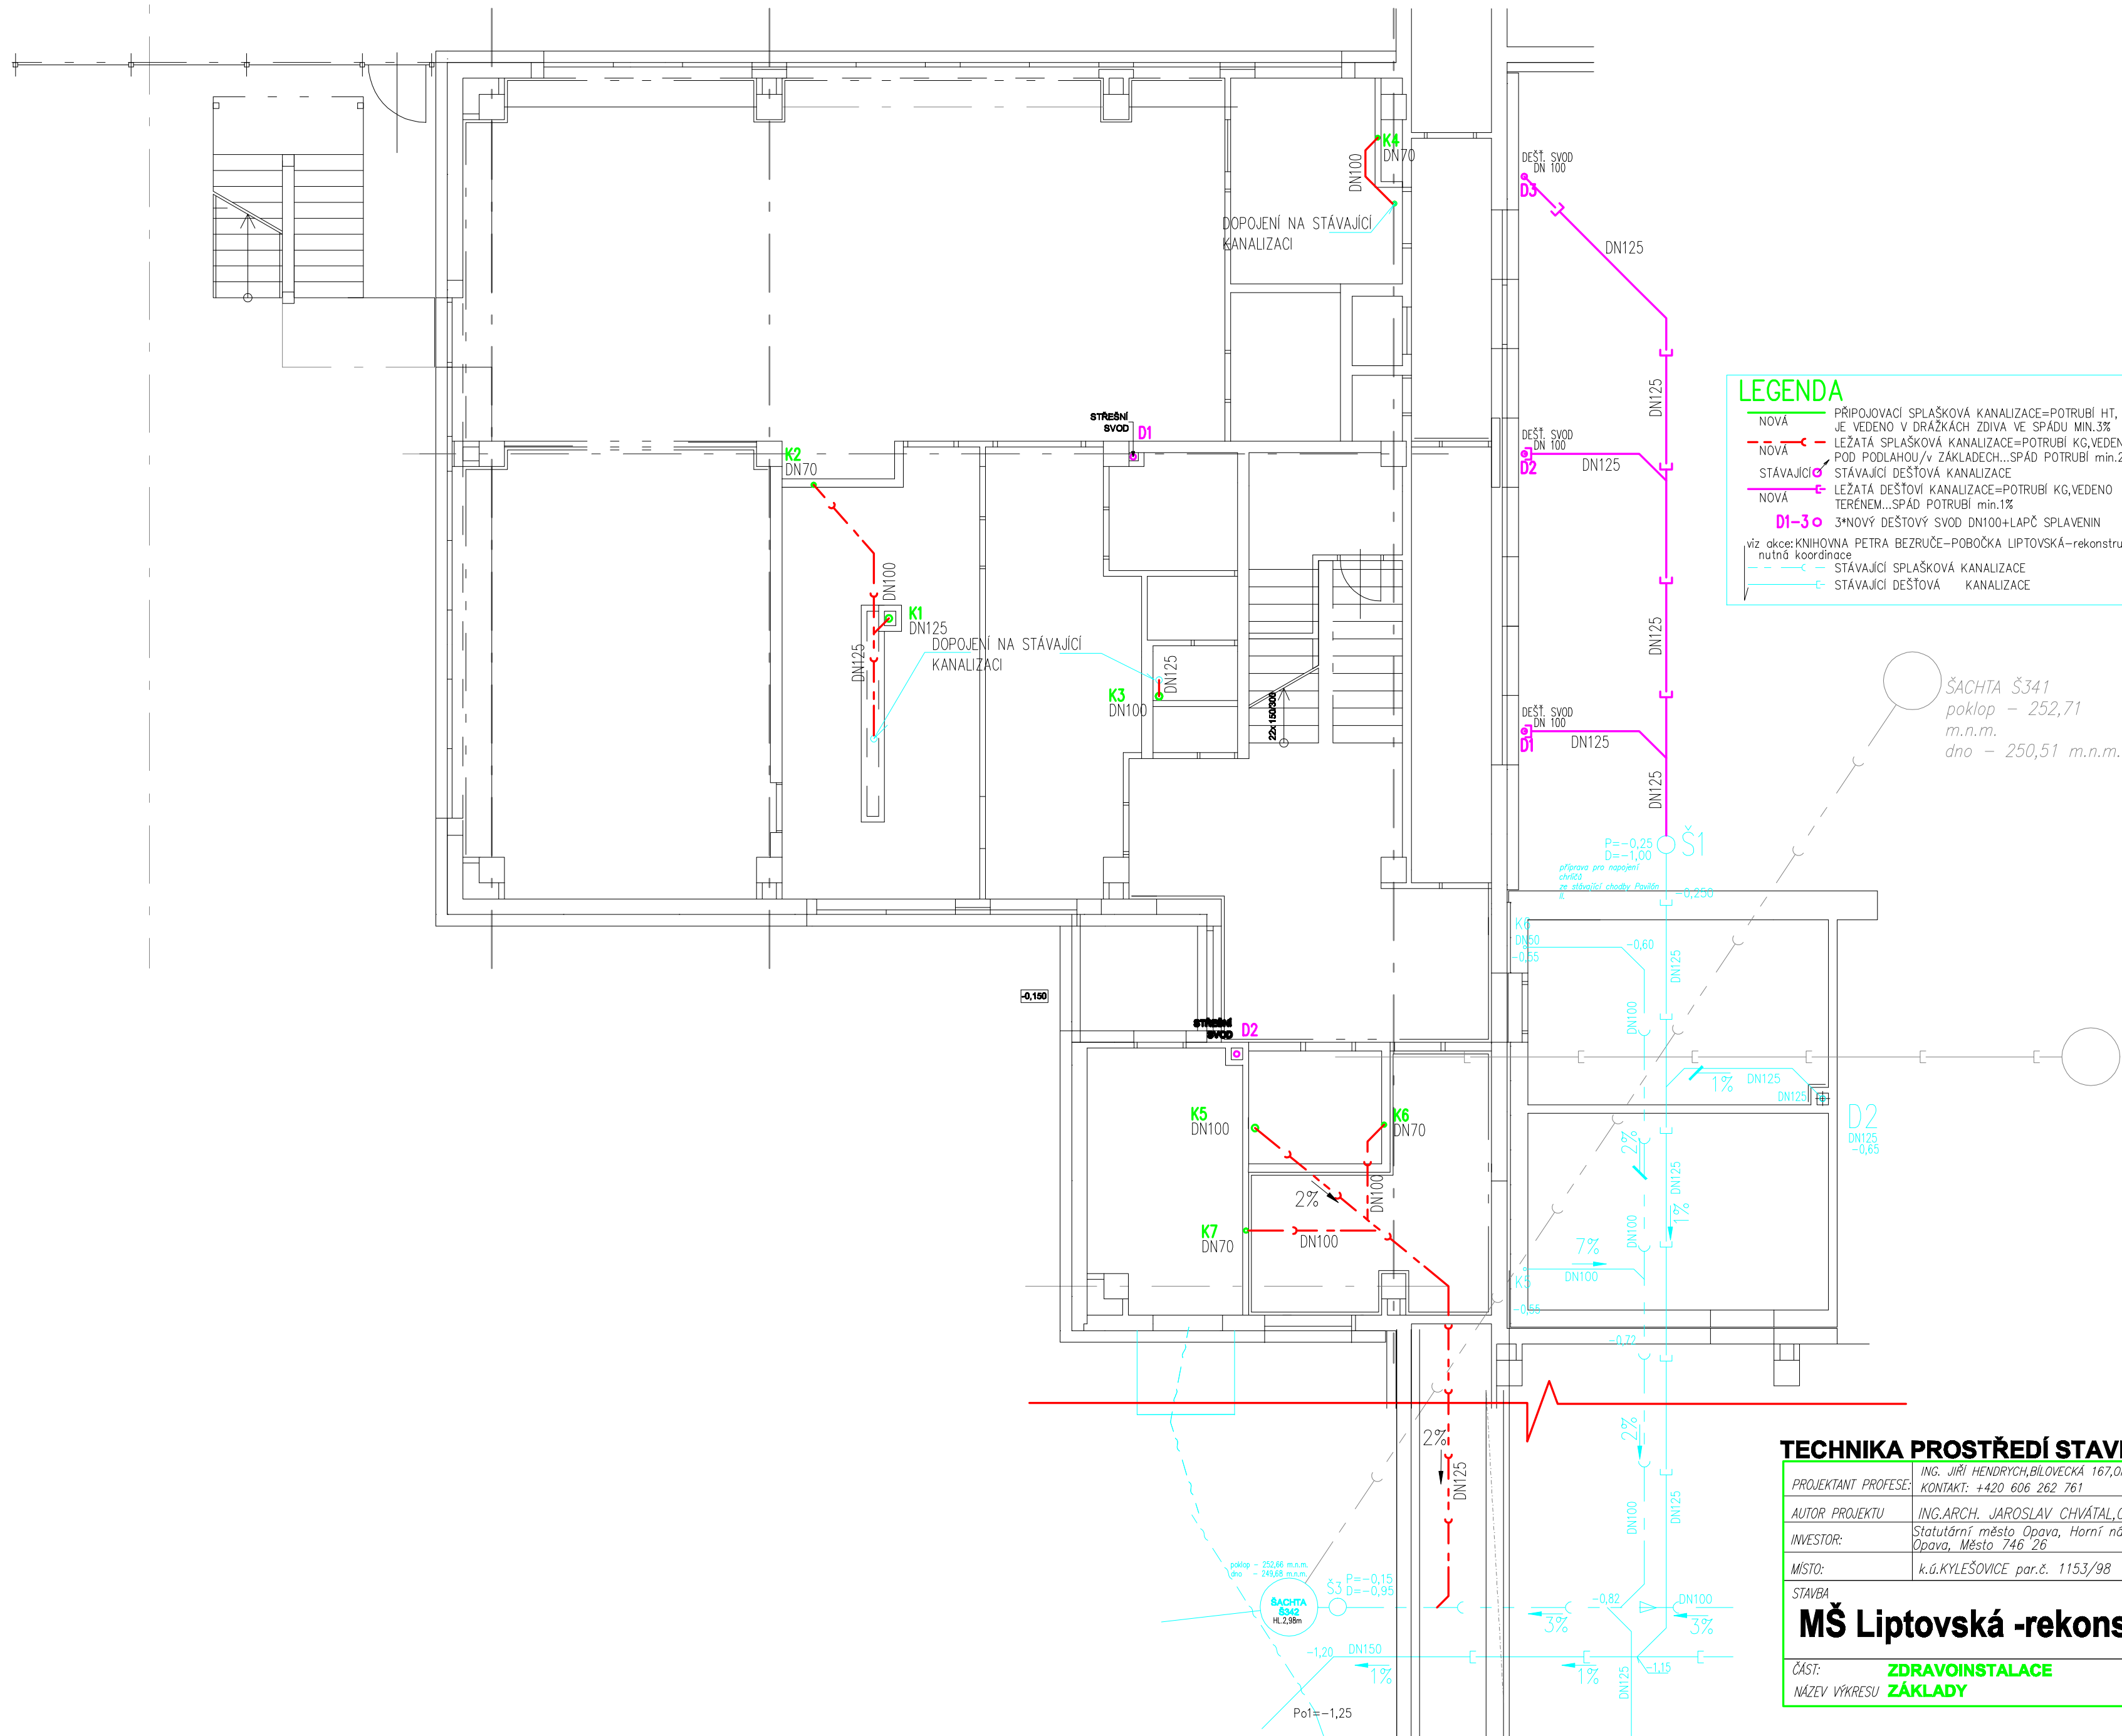

LEGENDA

- NOVÁ PŘIPOJOVACÍ SPLAŠKOVÁ KANALIZACE=POTRUBÍ HT, JE VEDENO V DRÁŽKÁCH ZDÍVA VE SPÁDU MIN.3%
- NOVÁ LEŽATÁ SPLAŠKOVÁ KANALIZACE=POTRUBÍ KG,VEDENO POD PODLAHOU/v ZÁKLADECH...SPÁD POTRUBÍ min.2%
- STÁVAJÍCÍ STÁVAJÍCÍ DEŠŤOVÁ KANALIZACE
- NOVÁ LEŽATÁ DEŠŤOVÁ KANALIZACE=POTRUBÍ KG,VEDENO TERÉNEM...SPÁD POTRUBÍ min.1%
- D1-3 3*NOVÝ DEŠŤOVÝ SVOD DN100+LAPČ SPLAVENIN
- viz akce:KNIHOVNA PETRA BEZRUČE-POBOČKA LIPTOVSKÁ-rekonstrukce
- nutná koordinace
- STÁVAJÍCÍ SPLAŠKOVÁ KANALIZACE
- STÁVAJÍCÍ DEŠŤOVÁ KANALIZACE

ŠACHTA Š341
poklop - 252,71
m.n.m.
dno - 250,51 m.n.m.

TECHNIKA PROSTŘEDÍ STAVEB D1.4

PROJEKTANT PROFESE:	ING. JIŘÍ HENDRYCH,BÍLOVECKÁ 167,OPAVA6 KONTAKT: +420 606 262 761	ING. JIŘÍ HENDRYCH prac.:BÍLOVECKÁ 167,OPAVA6 tel:606 262 761 j.hendrych@volny.cz ičo.11544058
AUTOR PROJEKTU	ING.ARCH. JAROSLAV CHVÁTAL,ČKA 1513	
INVESTOR:	Statutární město Opava, Horní náměstí 382/69, Opava, Město 746 26	
MÍSTO:	k.ú.KYLEŠOVICE parc.č. 1153/98	
STAVBA		STUPEŇ PROJEKTU: DSP
MŠ Liptovská -rekonstrukce		ZAK. ČÍSLO : JIH 1245/22
ČÁST:	ZDRAVOINSTALACE	DATUM: 09/2022
NÁZEV VÝKRESU	ZÁKLADY	MĚŘÍTKO : 1:75 Č.VÝKRESU: V.1